


Ingenieurbüro Christofori und Partner \* Gewerbestraße 9 \* 91560 Heilsbronn \* Telefon 09872-957110

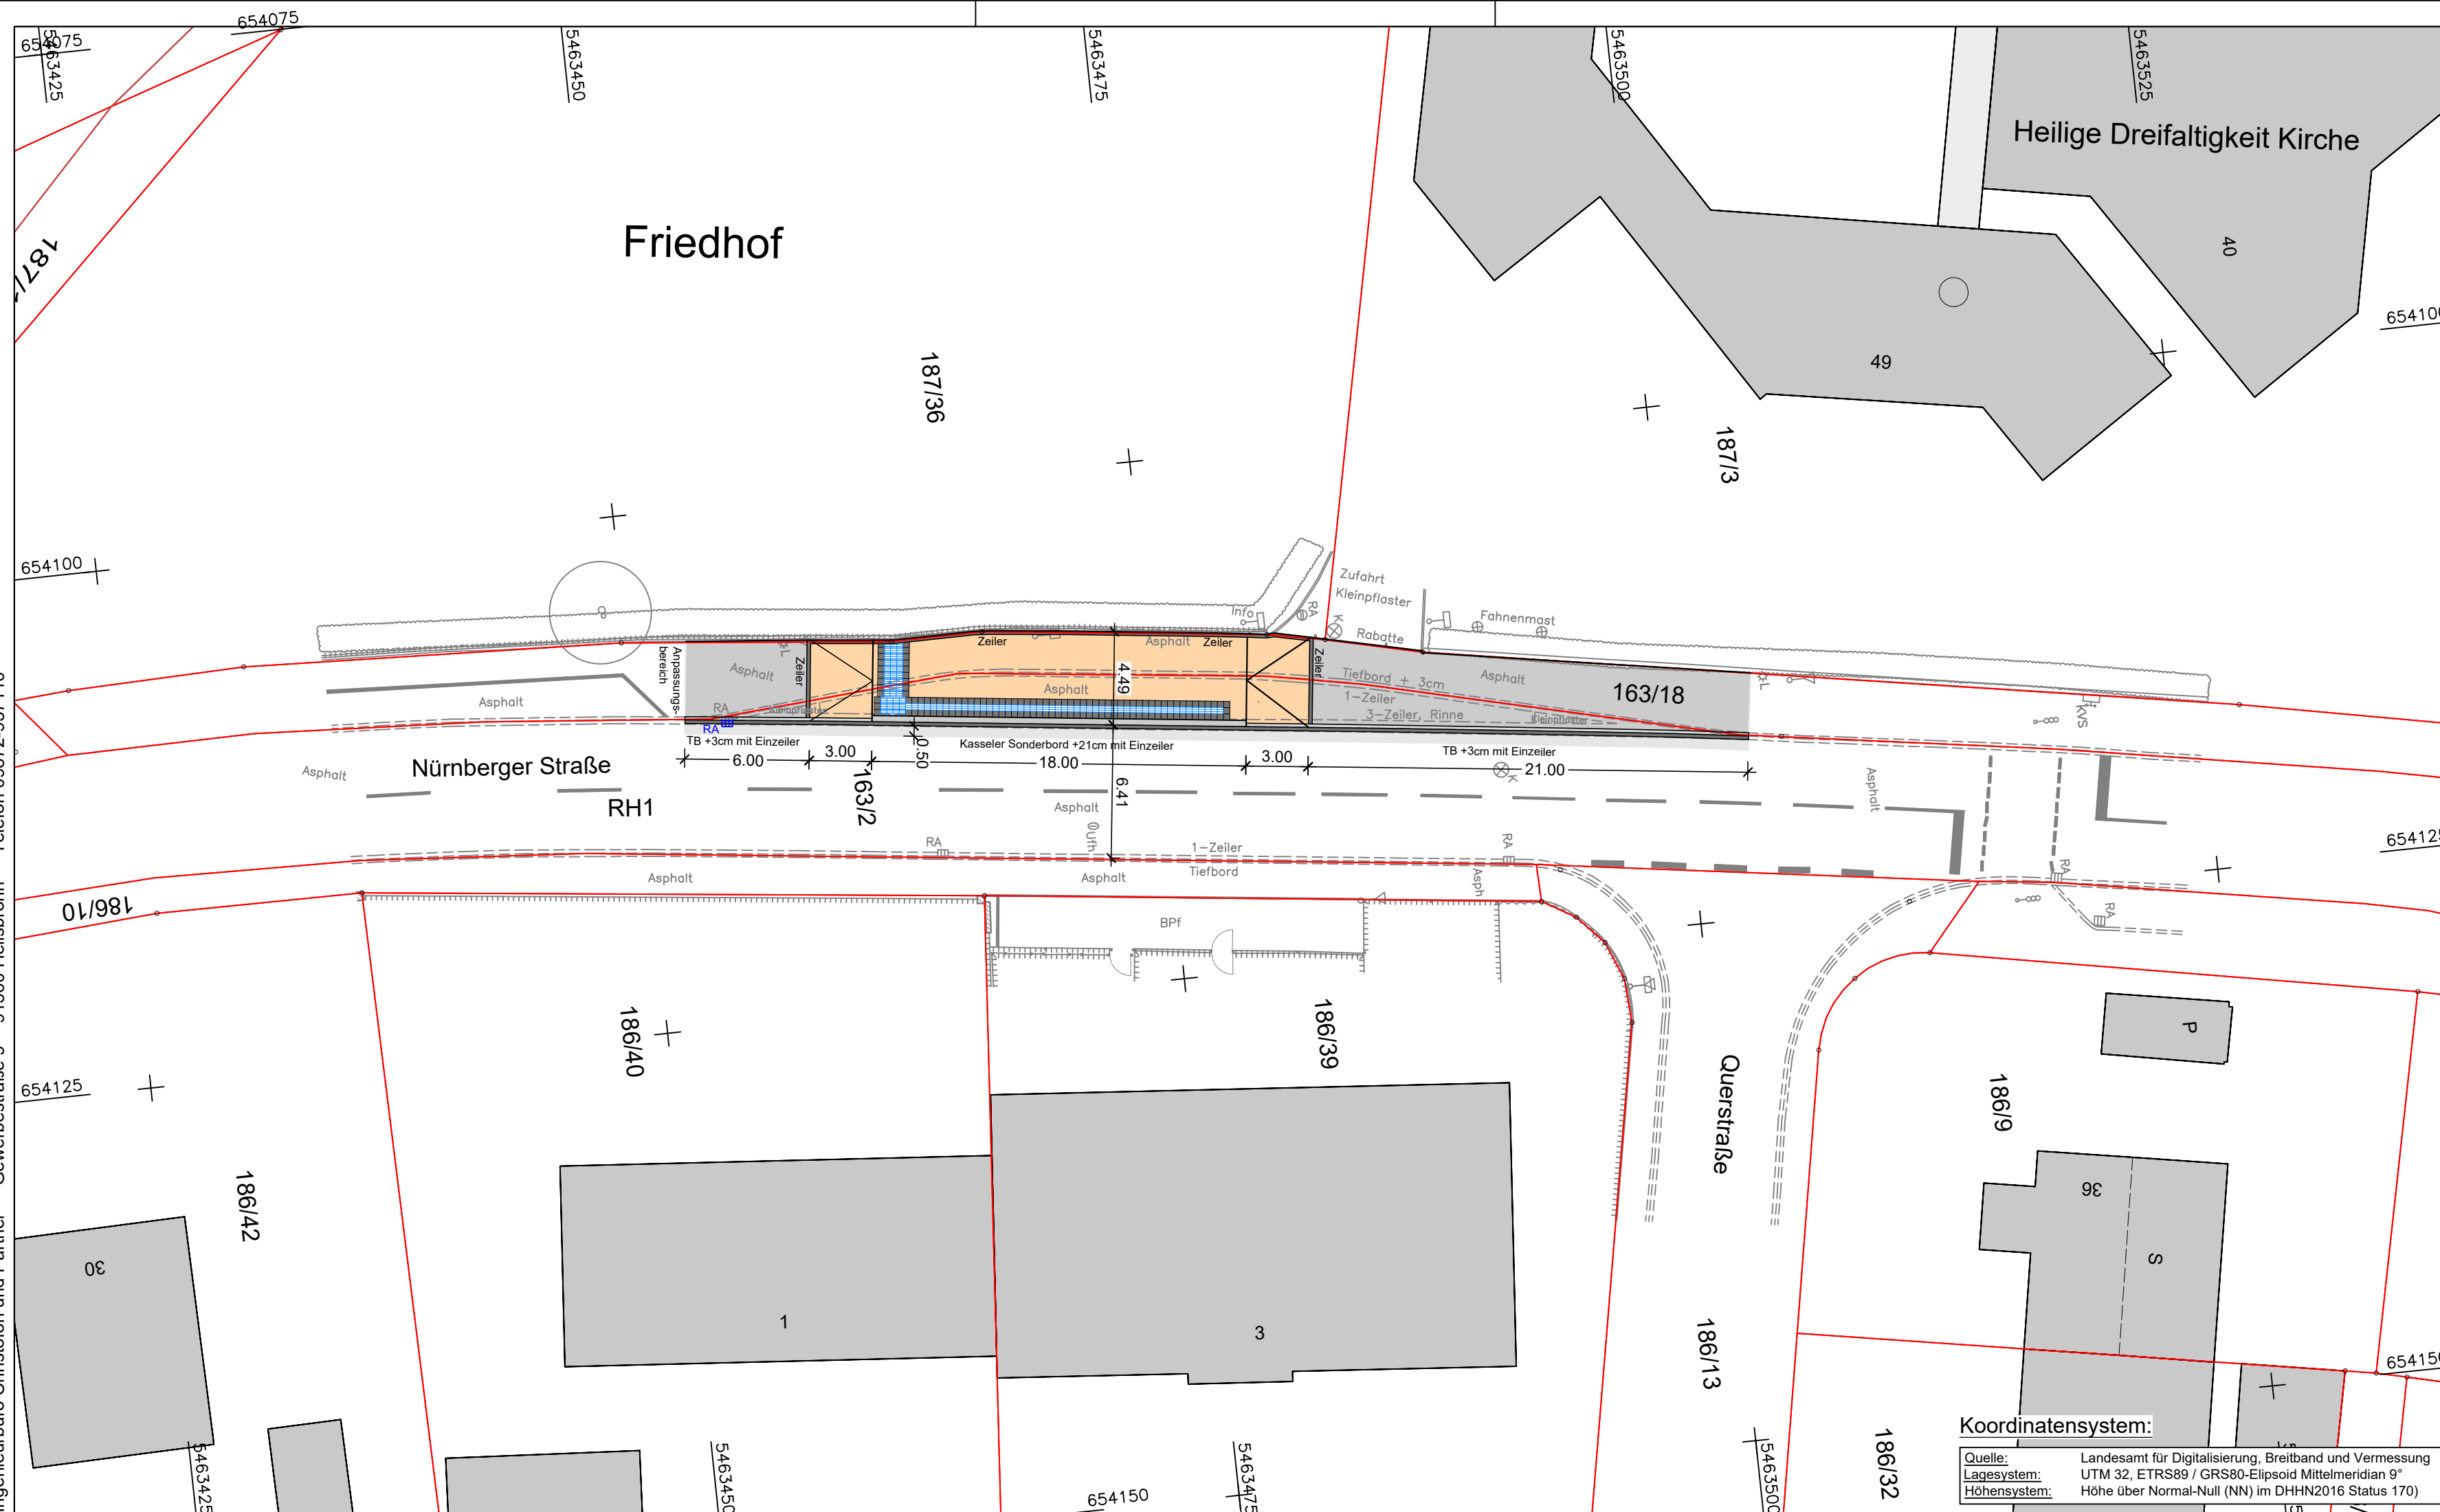

### Zeichenerklärung

- gepl. Umbau Bushaltestelle (Betonpflaster)
- gepl. Asphaltfläche
- Trennschnitt für Arbeitsraum / Anpassungsbereich
- gepl. taktiles Leitsystem
- gepl. Zeiler
- gepl. Tiefbord/ Kasseler Bord



Nr.	Art der Änderung	Datum	Name	
<b>Projektbearbeiter: INGENIEURBÜRO CHRISTOFORI UND PARTNER</b> Vermessung • Planung • Bauleitung				
Gewerbestraße 9 91560 Heilsbronn Tel. 09872 / 95711-0 Fax 09872 / 95711-65 info@christofori.de				
<b>Markt Schwanstetten</b> Landkreis Roth		Unterlage	4	
		Plan Nr.	8	
<b>Entwurf</b>  <b>Barrierefreier Umbau</b> <b>öffentlicher Bushaltestellen</b> Nr. 8 Katholische Kirche West		Datum	Zeichen	
		bearbeitet	06.05.2024	Masteva
		gezeichnet	07.05.2024	Lanz
<b>Lageplan</b>		geprüft	08.05.2024	Christofori
		Reg. Nr.	SST23005	
<b>Maßstab: 1 : 250</b>				
<b>Aufgestellt:</b> 08.05.2024				

**Koordinatensystem:**  
 Quelle: Landesamt für Digitalisierung, Breitband und Vermessung  
 Lagesystem: UTM 32, ETRS89 / GRS80-Ellipsoid Mittelmeridian 9°  
 Höhensystem: Höhe über Normal-Null (NN) im DHHN2016 Status 170