


Ingenieurbüro Christofori und Partner * Gewerbestraße 9 * 91560 Heilsbronn * Telefon 09872-957110

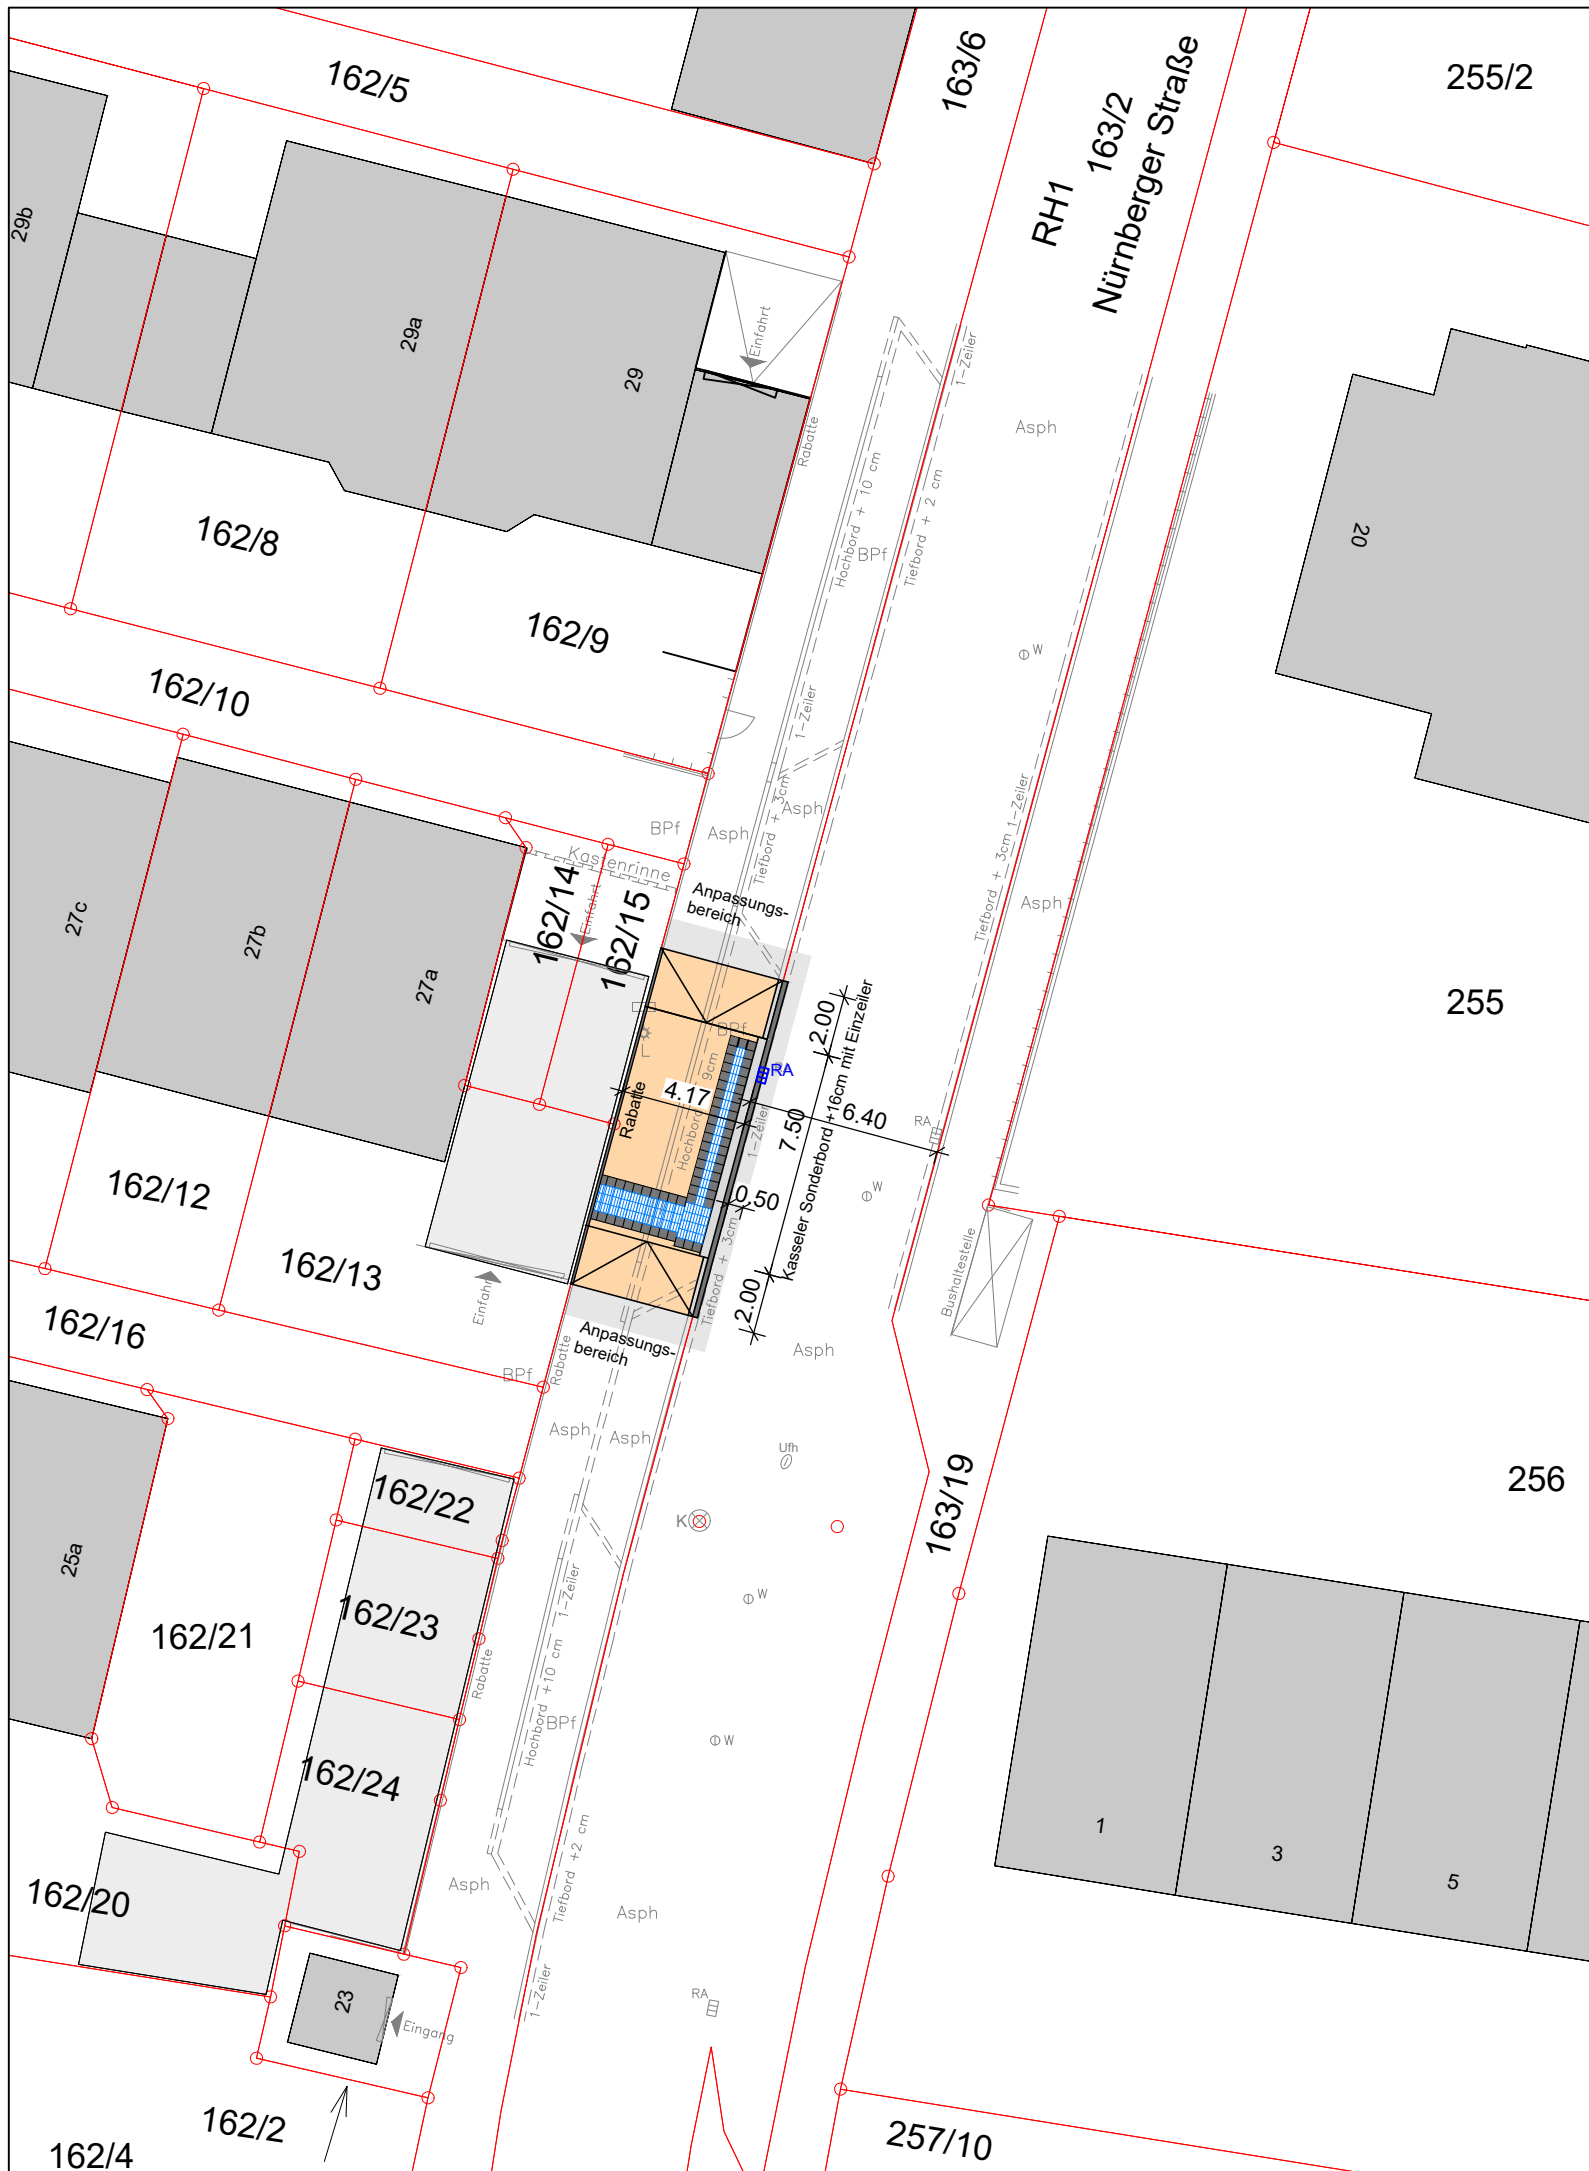

420 x 297 mm

Zeichenerklärung

- gepl. Umbau Bushaltestelle (Betonpflaster)
- Trennschnitt für Arbeitsraum / Anpassungsbereich
- gepl. taktiles Leitsystem
- gepl. Zeiler
- gepl. Tiefbord/ Kasseler Bord

Koordinatensystem:

Lagesystem: UTM 32, ETRS89 / GRS80-Ellipsoid Mittelmeridian 9°
 Höhensystem: Höhe über Normalhöhen-Null (NHN) im DHHN2016 (Status 170)



Nr.	Art der Änderung	Datum	Name
Projektbearbeiter: INGENIEURBÜRO CHRISTOFORI UND PARTNER Vermessung • Planung • Bauleitung			
			Gewerbestraße 9 91560 Heilsbronn Tel. 09872 / 95 7 11 0 Fax 09872 / 95 7 11 65 info@christofori.de

<h2>Markt Schwanstetten</h2> <h3>Landkreis Roth</h3>	Unterlage 4 Blatt Nr. 12
	Datum Zeichen

<h2>Entwurf</h2>	bearbeitet	06.05.2024	Masteva
	gezeichnet	07.05.2024	Lanz

<h2>Barrierefreier Umbau öffentlicher Bushaltestellen</h2> <h3>Nr. 12 Am Forsthaus</h3>	geprüft	08.05.2024	Christofori
	Reg. Nr.	SST23005	
<h2>Lageplan</h2>			
Maßstab 1 : 250			

Aufgestellt: 08.05.2024	
-------------------------	--

--	--