


Am Forsthaus

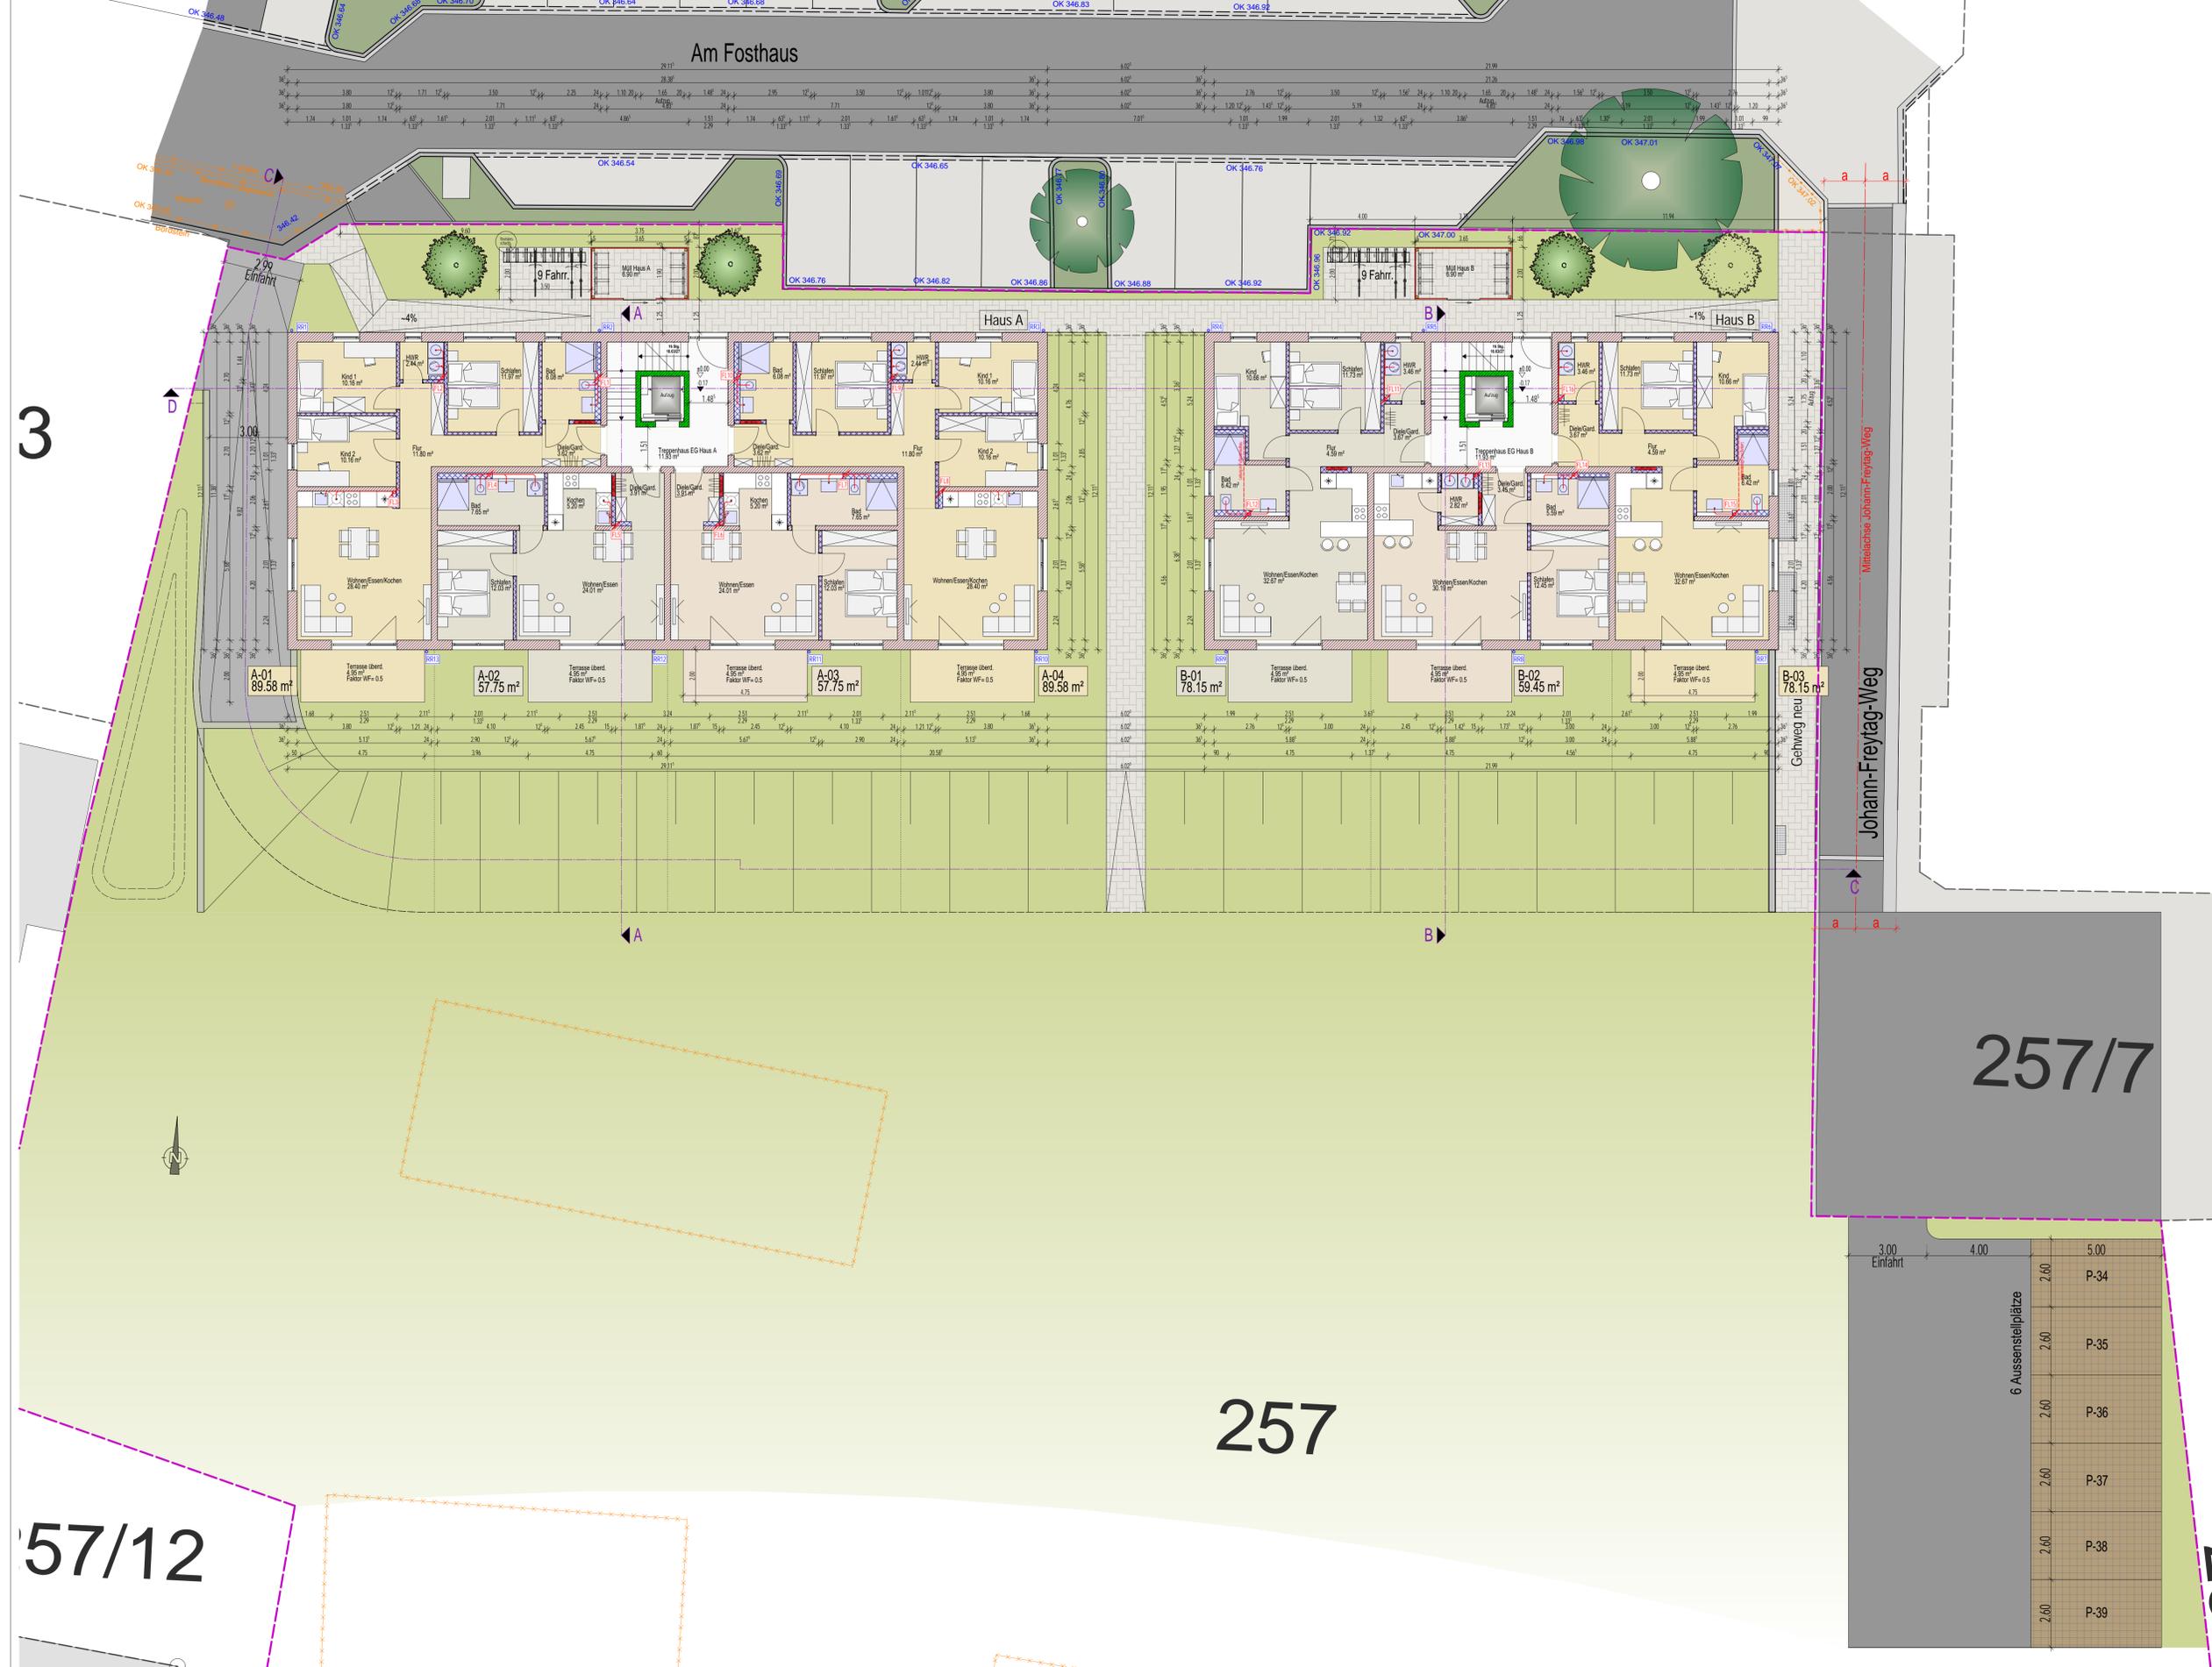

ERDGESCHOSS

Plannummer: 5009C_03 - 4354	Planinhalt: GRUNDRISS ERDGESCHOSS	Planstand vom: 11.03.2026
Projekt: Neubau einer Wohnanlage bestehend aus 2 Wohngebäuden (19 Wohneinheiten) mit gemeinsamer Tiefgarage in Schwanstetten, Nähe am Forsthaus		Maßstab: 1:100
		Gez: MH
		Höhenlage ±0.00: 346.90 müNN
Unterschriften:	Lageplan:	
Architekt:	257/10	
Nachname:	257/11	
	257/12	
	257/13	
Deckblatt zu Vorgangs-Nr.: BWo-27-2026

Eingabeplan