
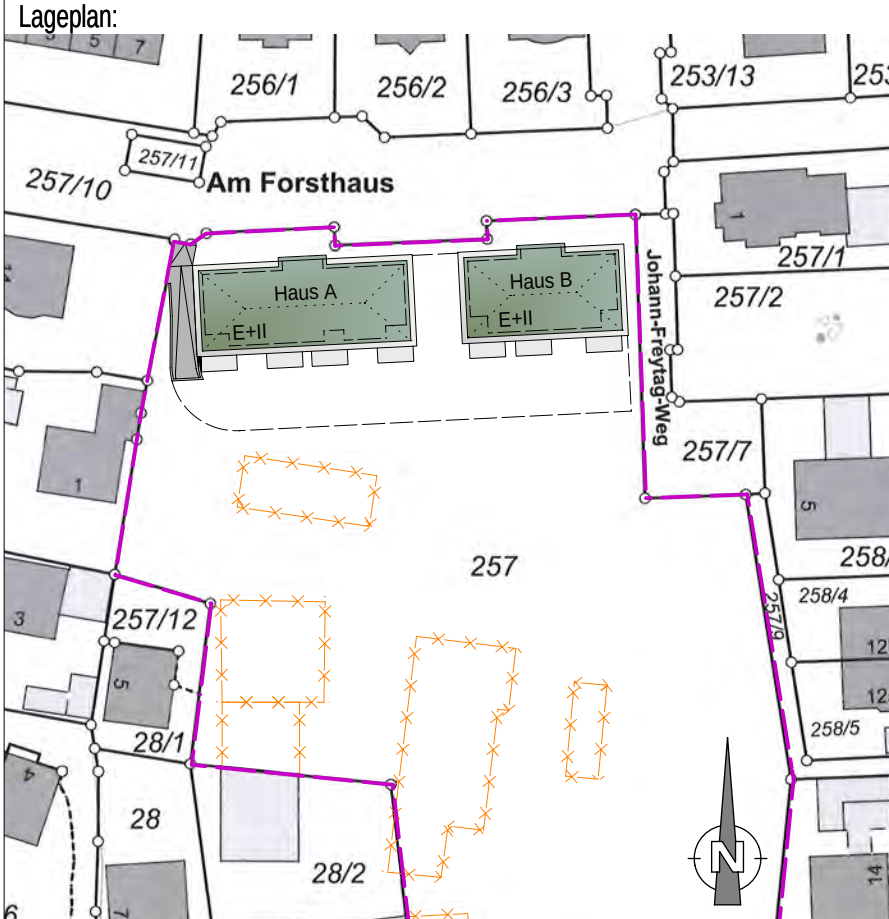


1. OBERGESCHOSS

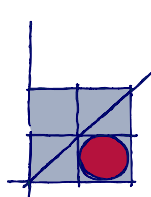

Plannummer: 5009C_03 - 4355	Planinhalt: GRUNDRISS 1. OBERGESCHOSS
Projekt: Neubau einer Wohnanlage bestehend aus 2 Wohngebäuden (19 Wohneinheiten) mit gemeinsamer Tiefgarage in Schwanstetten, Nähe am Forsthause	Stand vom: 11.03.2026 Maßstab: 1:100 Gez: MH Höhenlage ±0.00: 346.90 müNN
Unterschriften:	Lageplan:  Flurnummer: 257 Gemarkung: Schwand bei Nürnberg
Architekt: Nachbau: 	Planverfasser: Architekturbüro Theo Nutz GmbH Nürnberger Straße 48 92318 Neumarkt 09181-6940-0 09181-6940-26 info@nutz-architekten.de
 architekturbüro Theo Nutz Eingabeplan	