


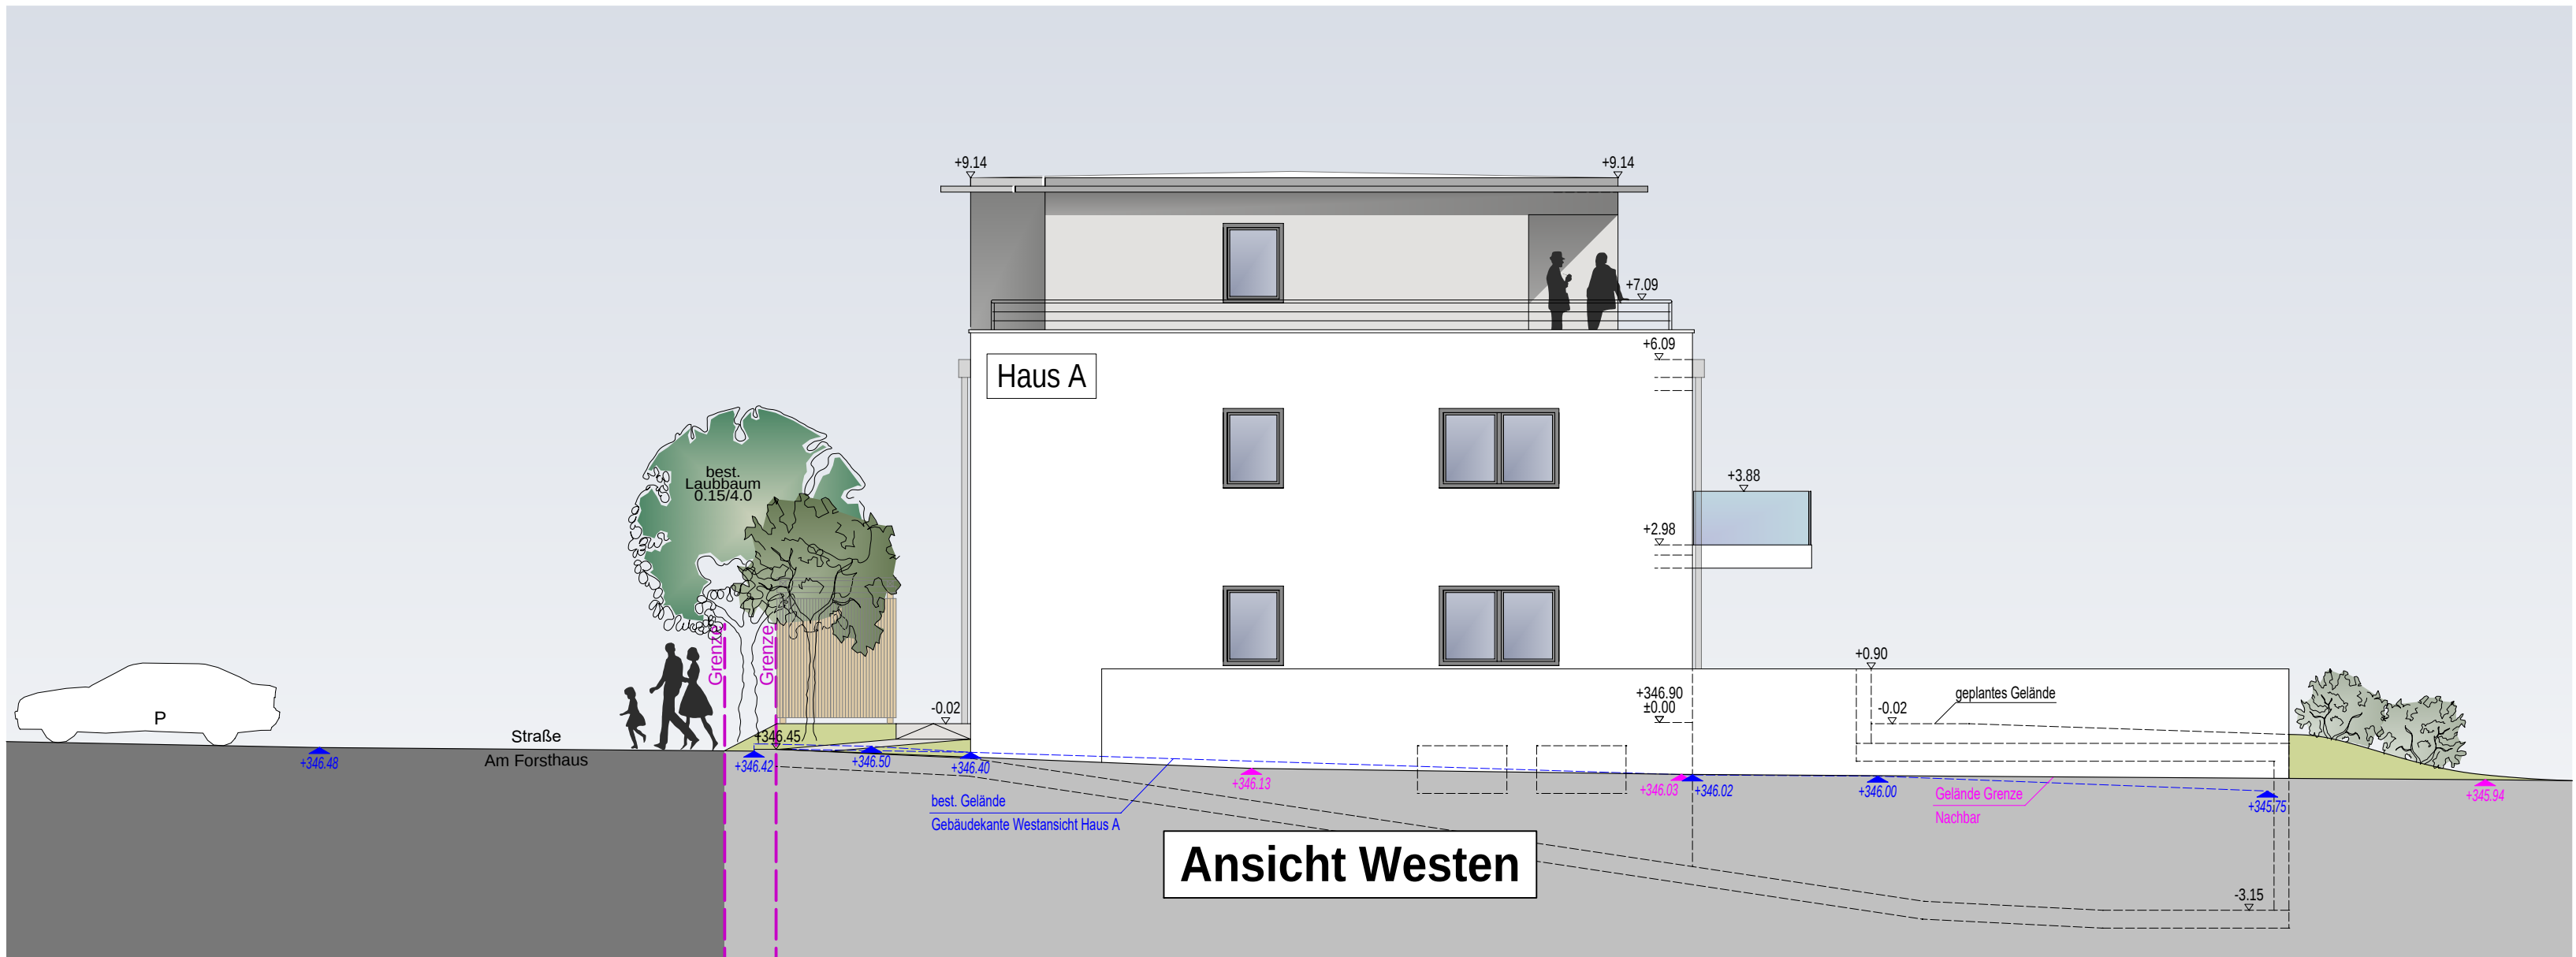

Plannummer: 5009C_03 - 4357	Planinhalt: ANSICHTEN	Planstand vom: 11.03.2026
Projekt: Neubau einer Wohnanlage bestehend aus 2 Wohngebäuden (19 Wohneinheiten) mit gemeinsamer Tiefgarage in Schwanstetten, Nähe am Forsthaus		Maßstab: 1:100
		Gez: MH
		Höhenlage ±0.00: 346.90 müNN
Unterschriften:	Lageplan:	
Architekt:	Nachbarn:	
Flurnummer: 257		Gemarkung: Schwand bei Nürnberg
Planverfasser: Architekturbüro Theo Nutz GmbH Nürnberger Straße 48 92318 Neumarkt 09181-6940-0 09181-6940-26 info@nutz-architekten.de		
Deckblatt zur Vorgangs-Nr.: BWo-27-2026		Eingabeplan