
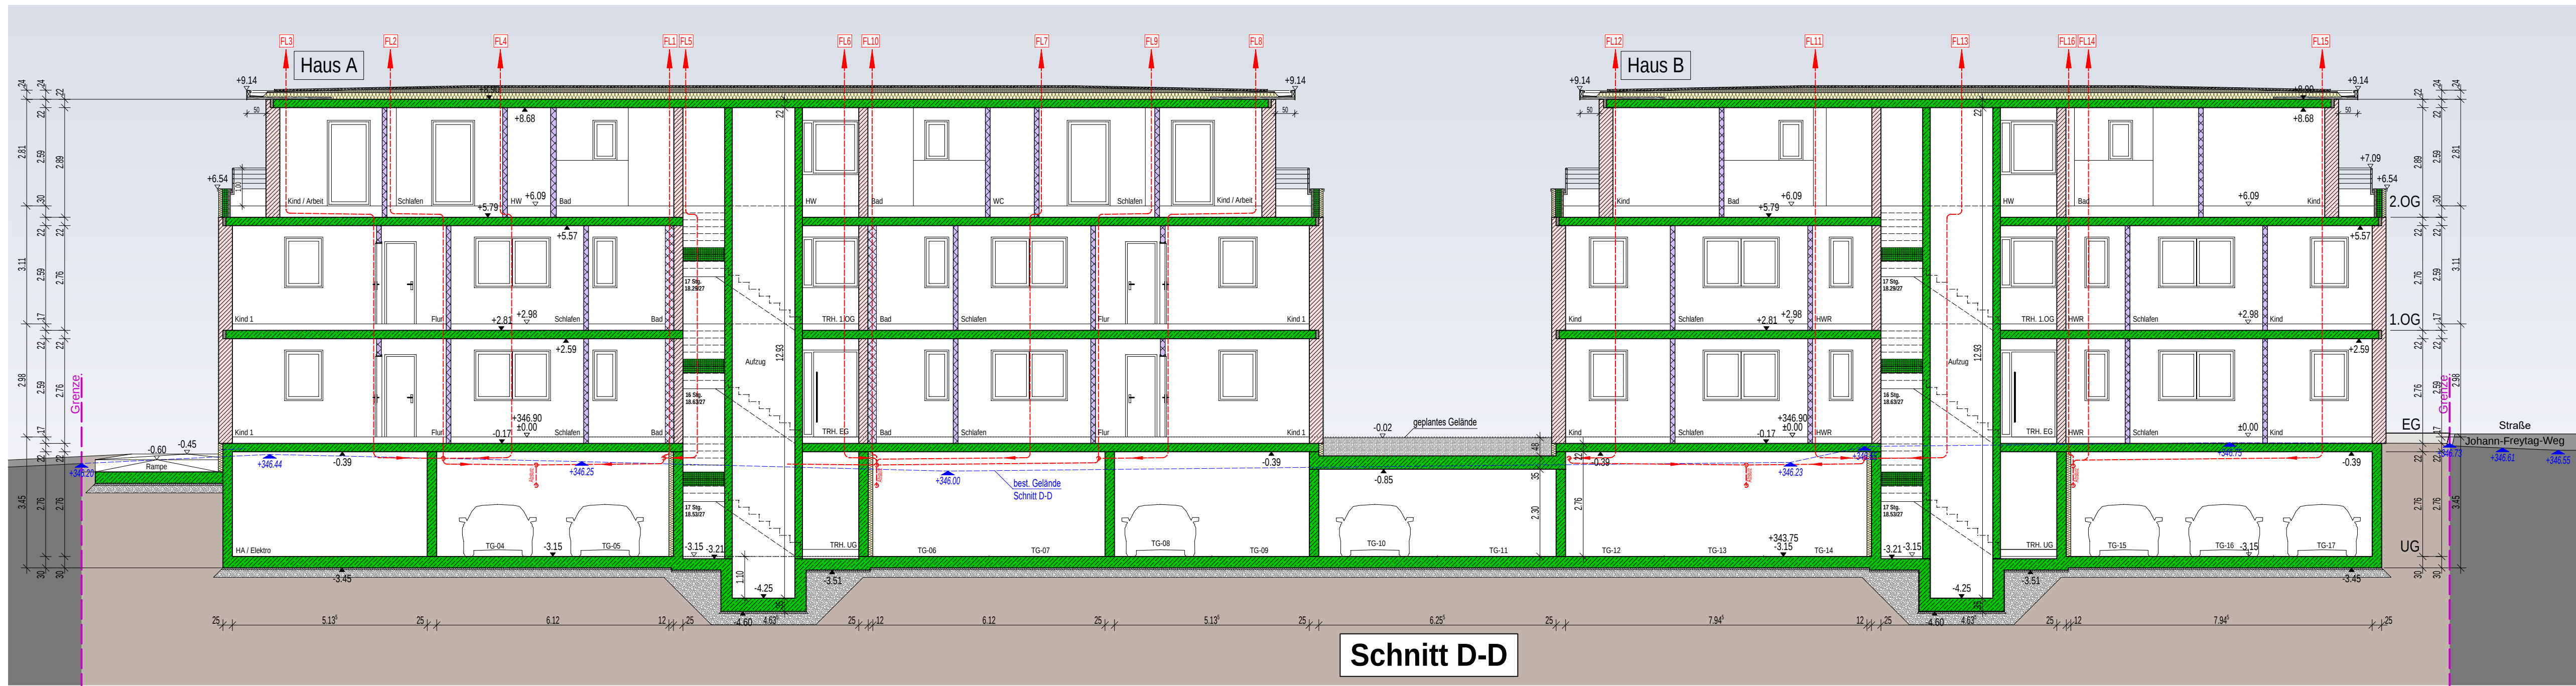
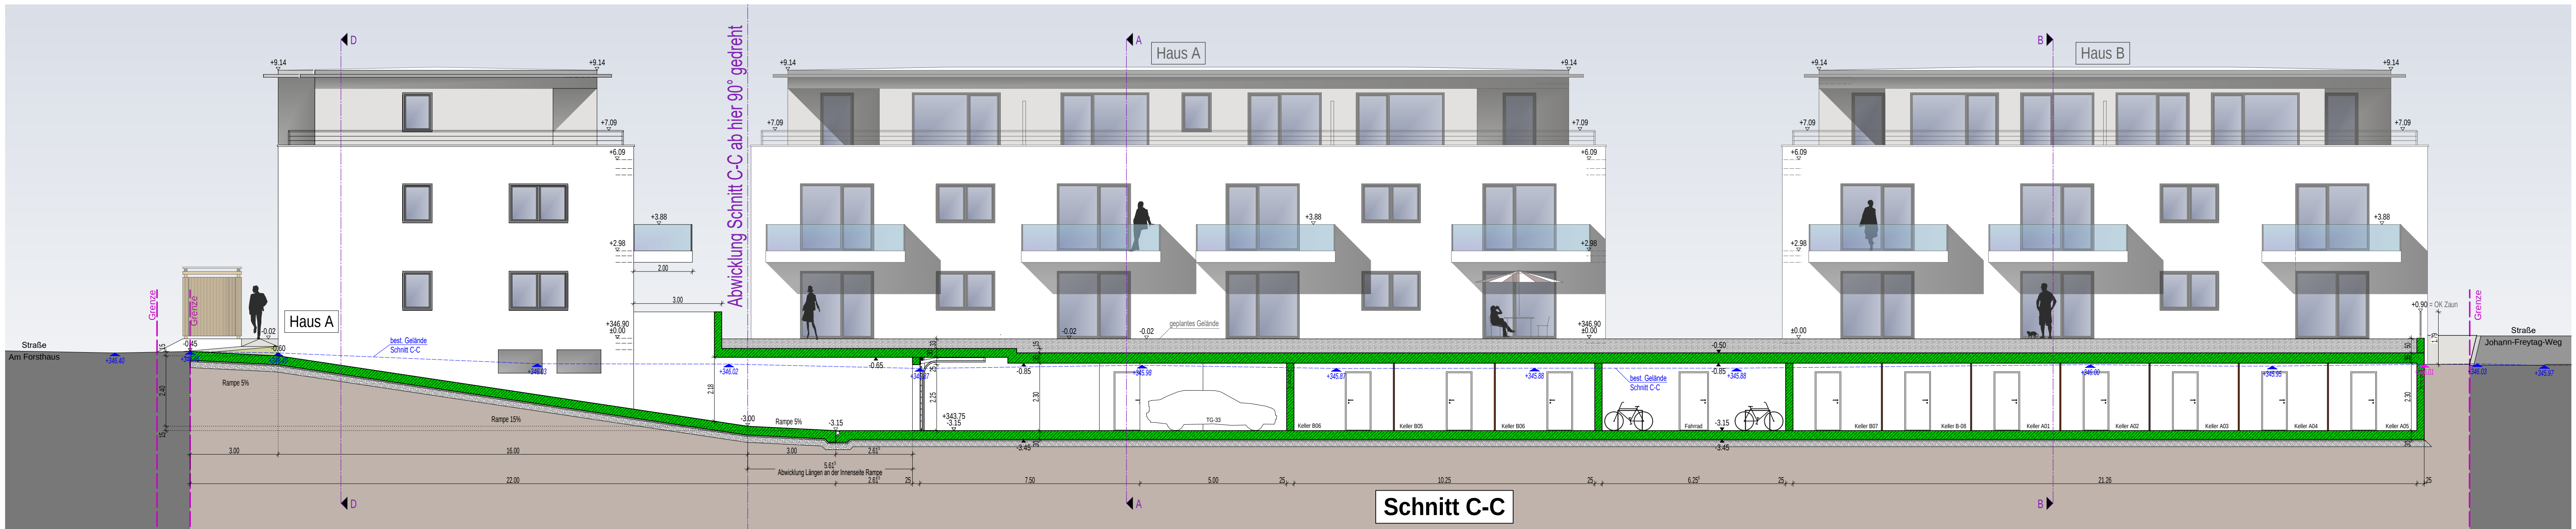
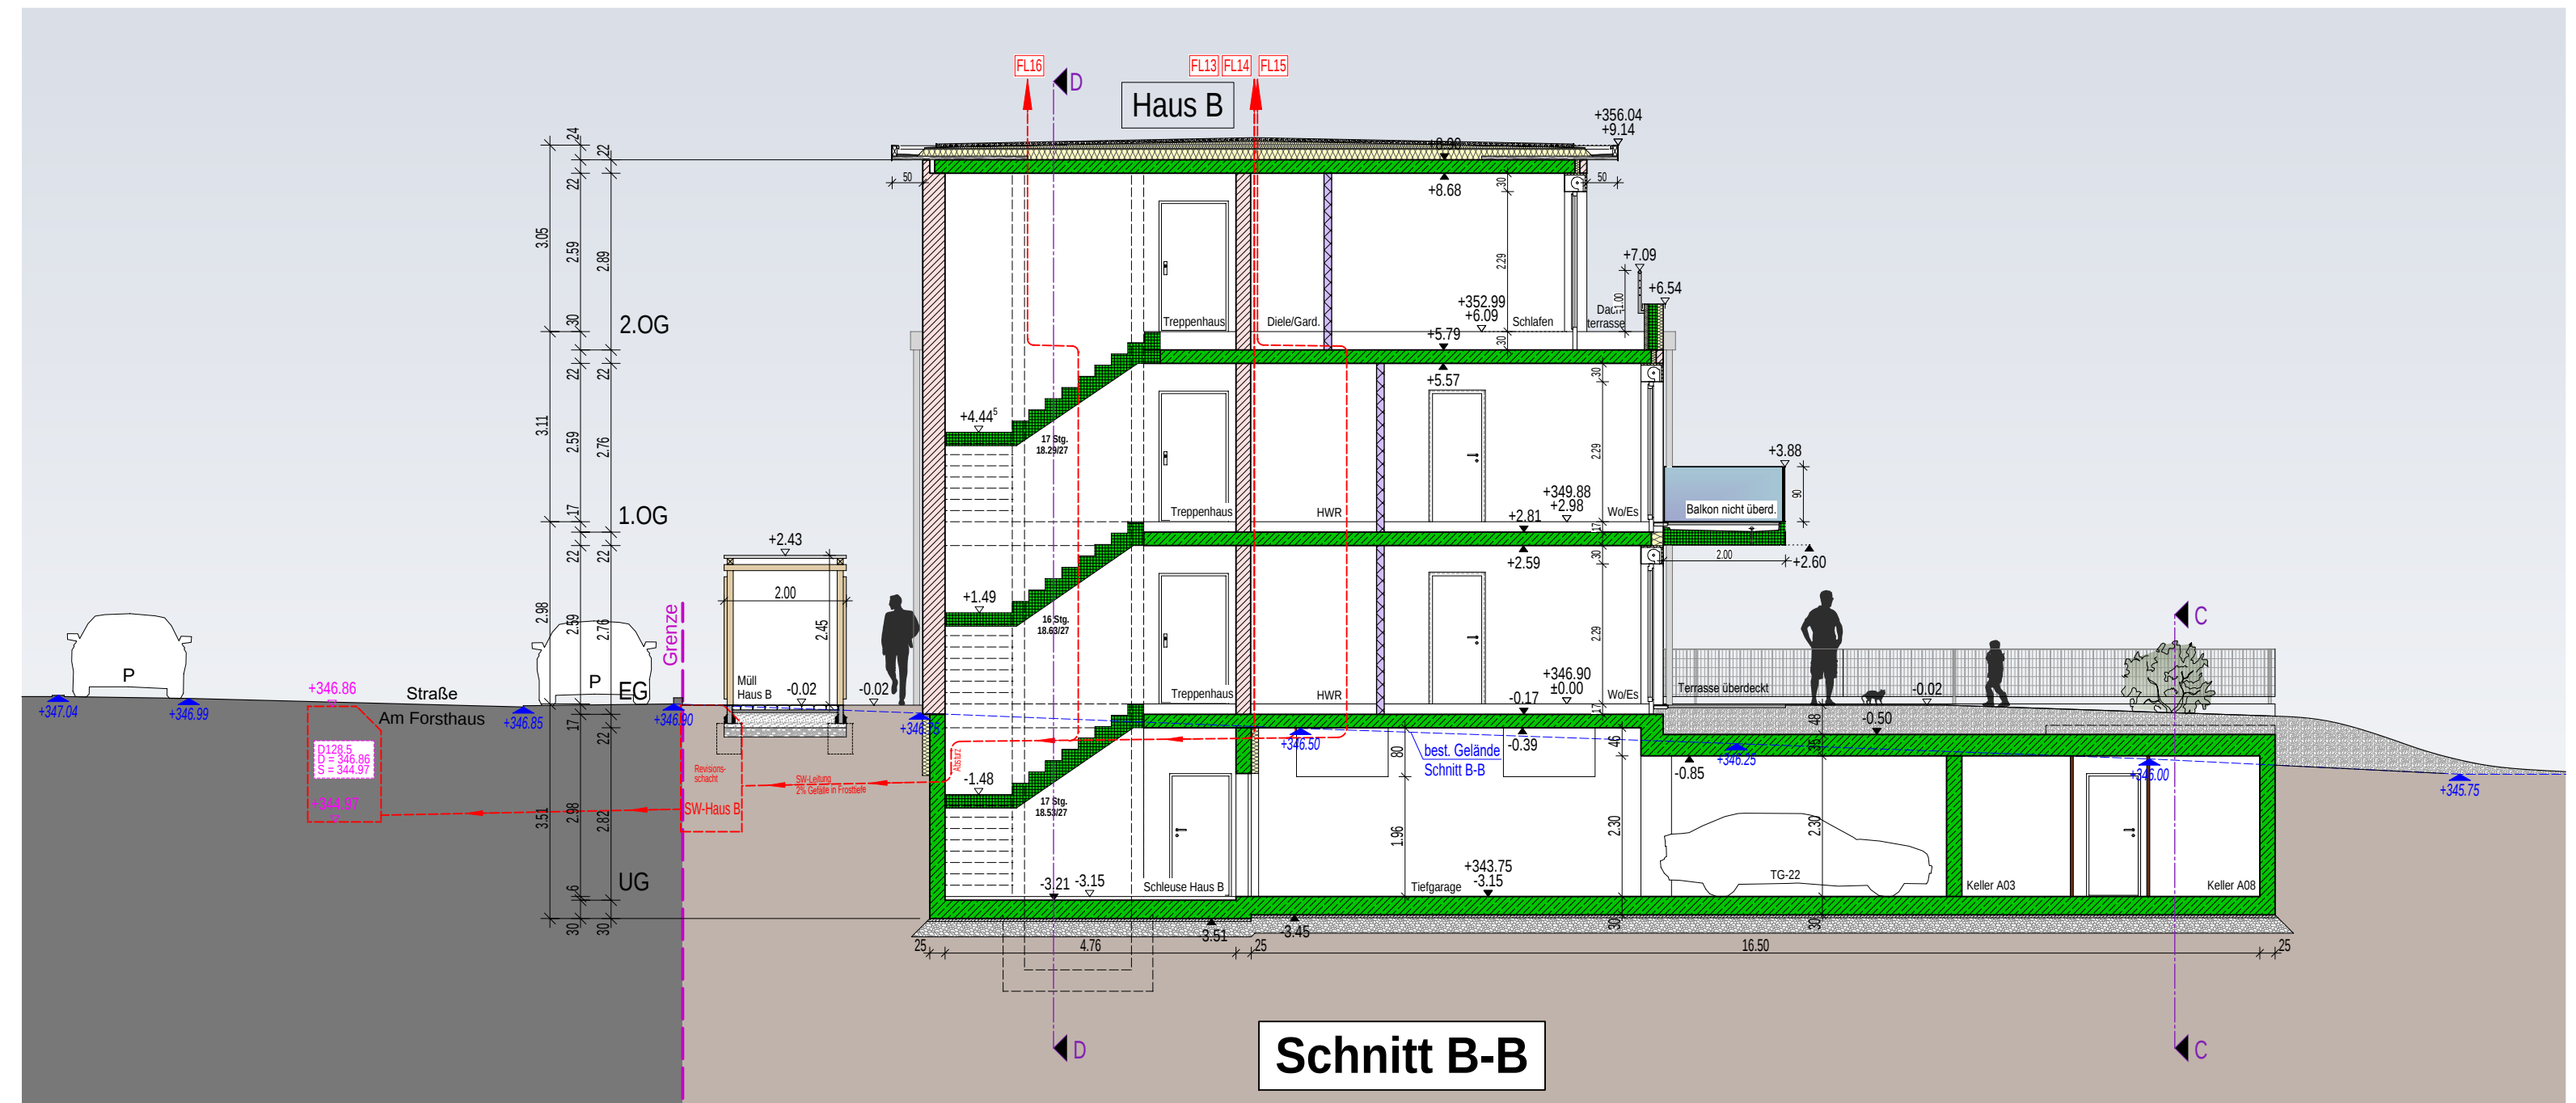


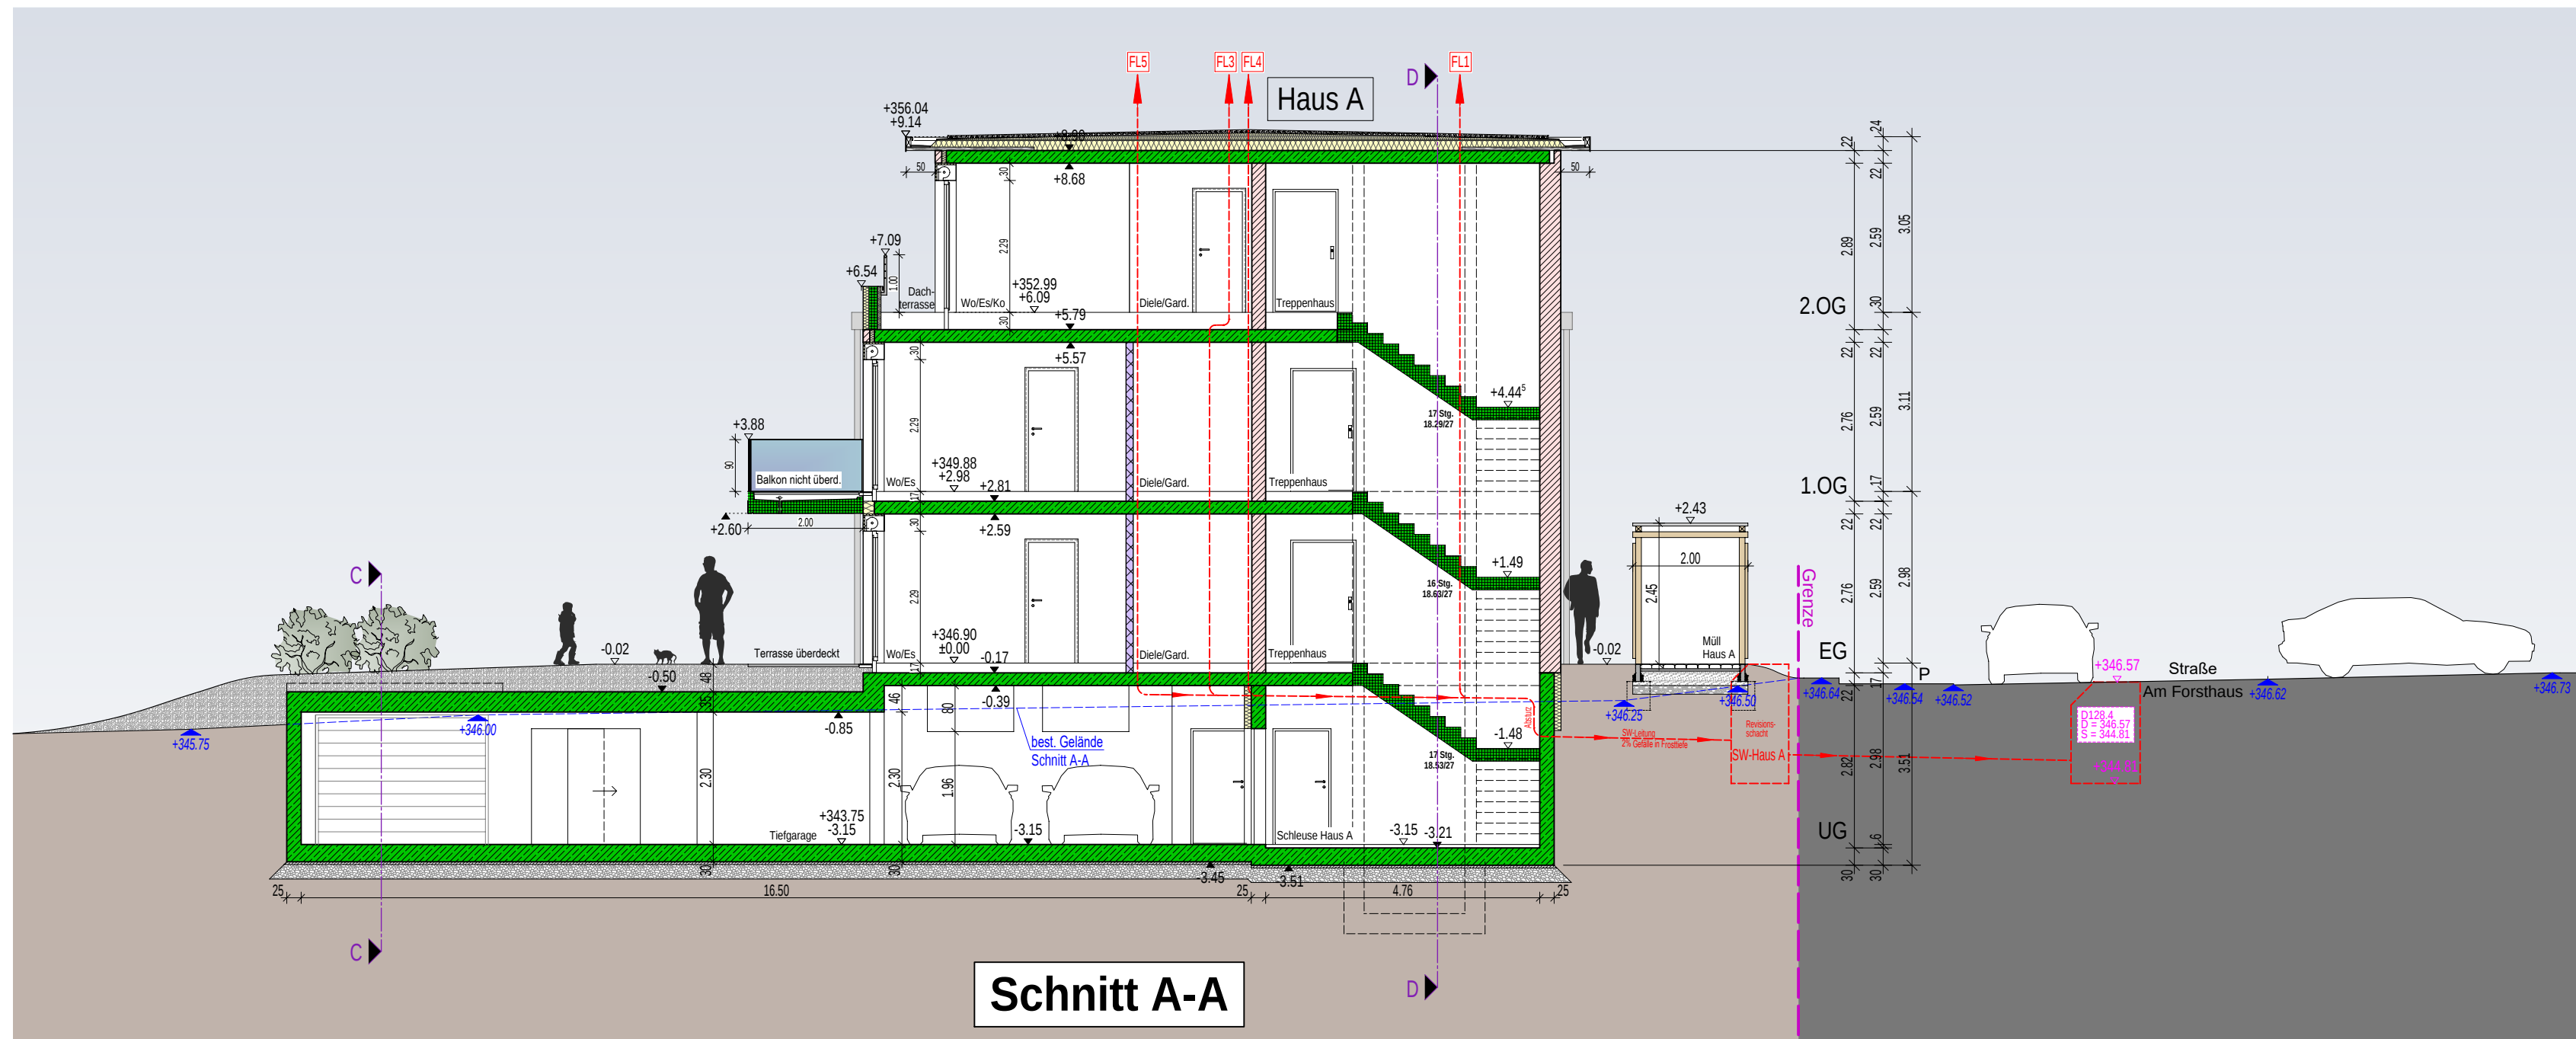

Plannummer:	5009C_03 - 4358	Planinhalt:	SCHNITTE
Projekt:	Neubau einer Wohnanlage bestehend aus 2 Wohngebäuden (19 Wohneinheiten) mit gemeinsamer Tiefgarage in Schwanstetten, Nähe am Forsthaus		Planstand vom: 11.03.2026
Architekt:			Maßstab: 1:100
Nachtrag:			Gez. MH
			Höhenlage ±0.00: 346.90 müNN
Unterschriften:			
	Lageplan:		
	Flurnummer: 257		
	Gemarkung: Schwand bei Nürnberg		
Planverfasser:	Architekturbüro Theo Nutz GmbH Nürnberger Straße 48 92318 Neumarkt 09181-6940-0 info@nutz-architekten.de		