

165/75

8

1

carport

5 m

165/74

165/73

8 m

9 m

Zaun



Markt Schwanstetten
Erstellt von: Mareen Bergler
Erstellt am: 12.08.2026
Maßstab 1:200



Bauvorhaben

Am Bienengarten 1, 90596 Schwanstetten

Errichtung einer Einfriedung

Stabgitterzaun in anthrazit und einer Höhe von 1,8m, Füllung gemäß dem Bild unten. Ausführung auf der Grundstück Rückseite (siehe Lageplan)

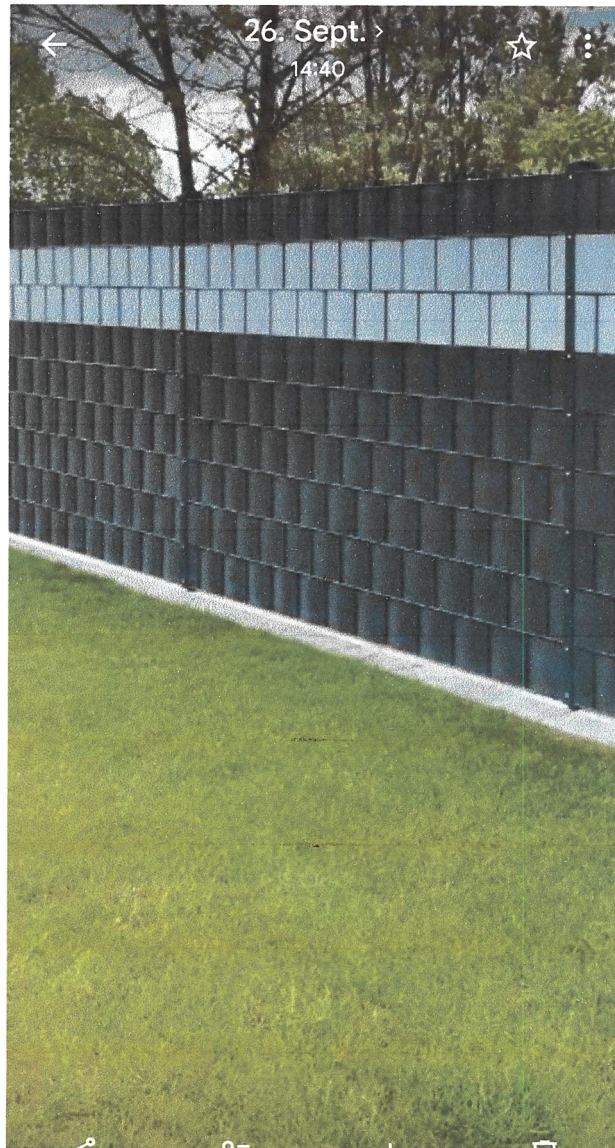


Bild ähnlich 28.09.26