


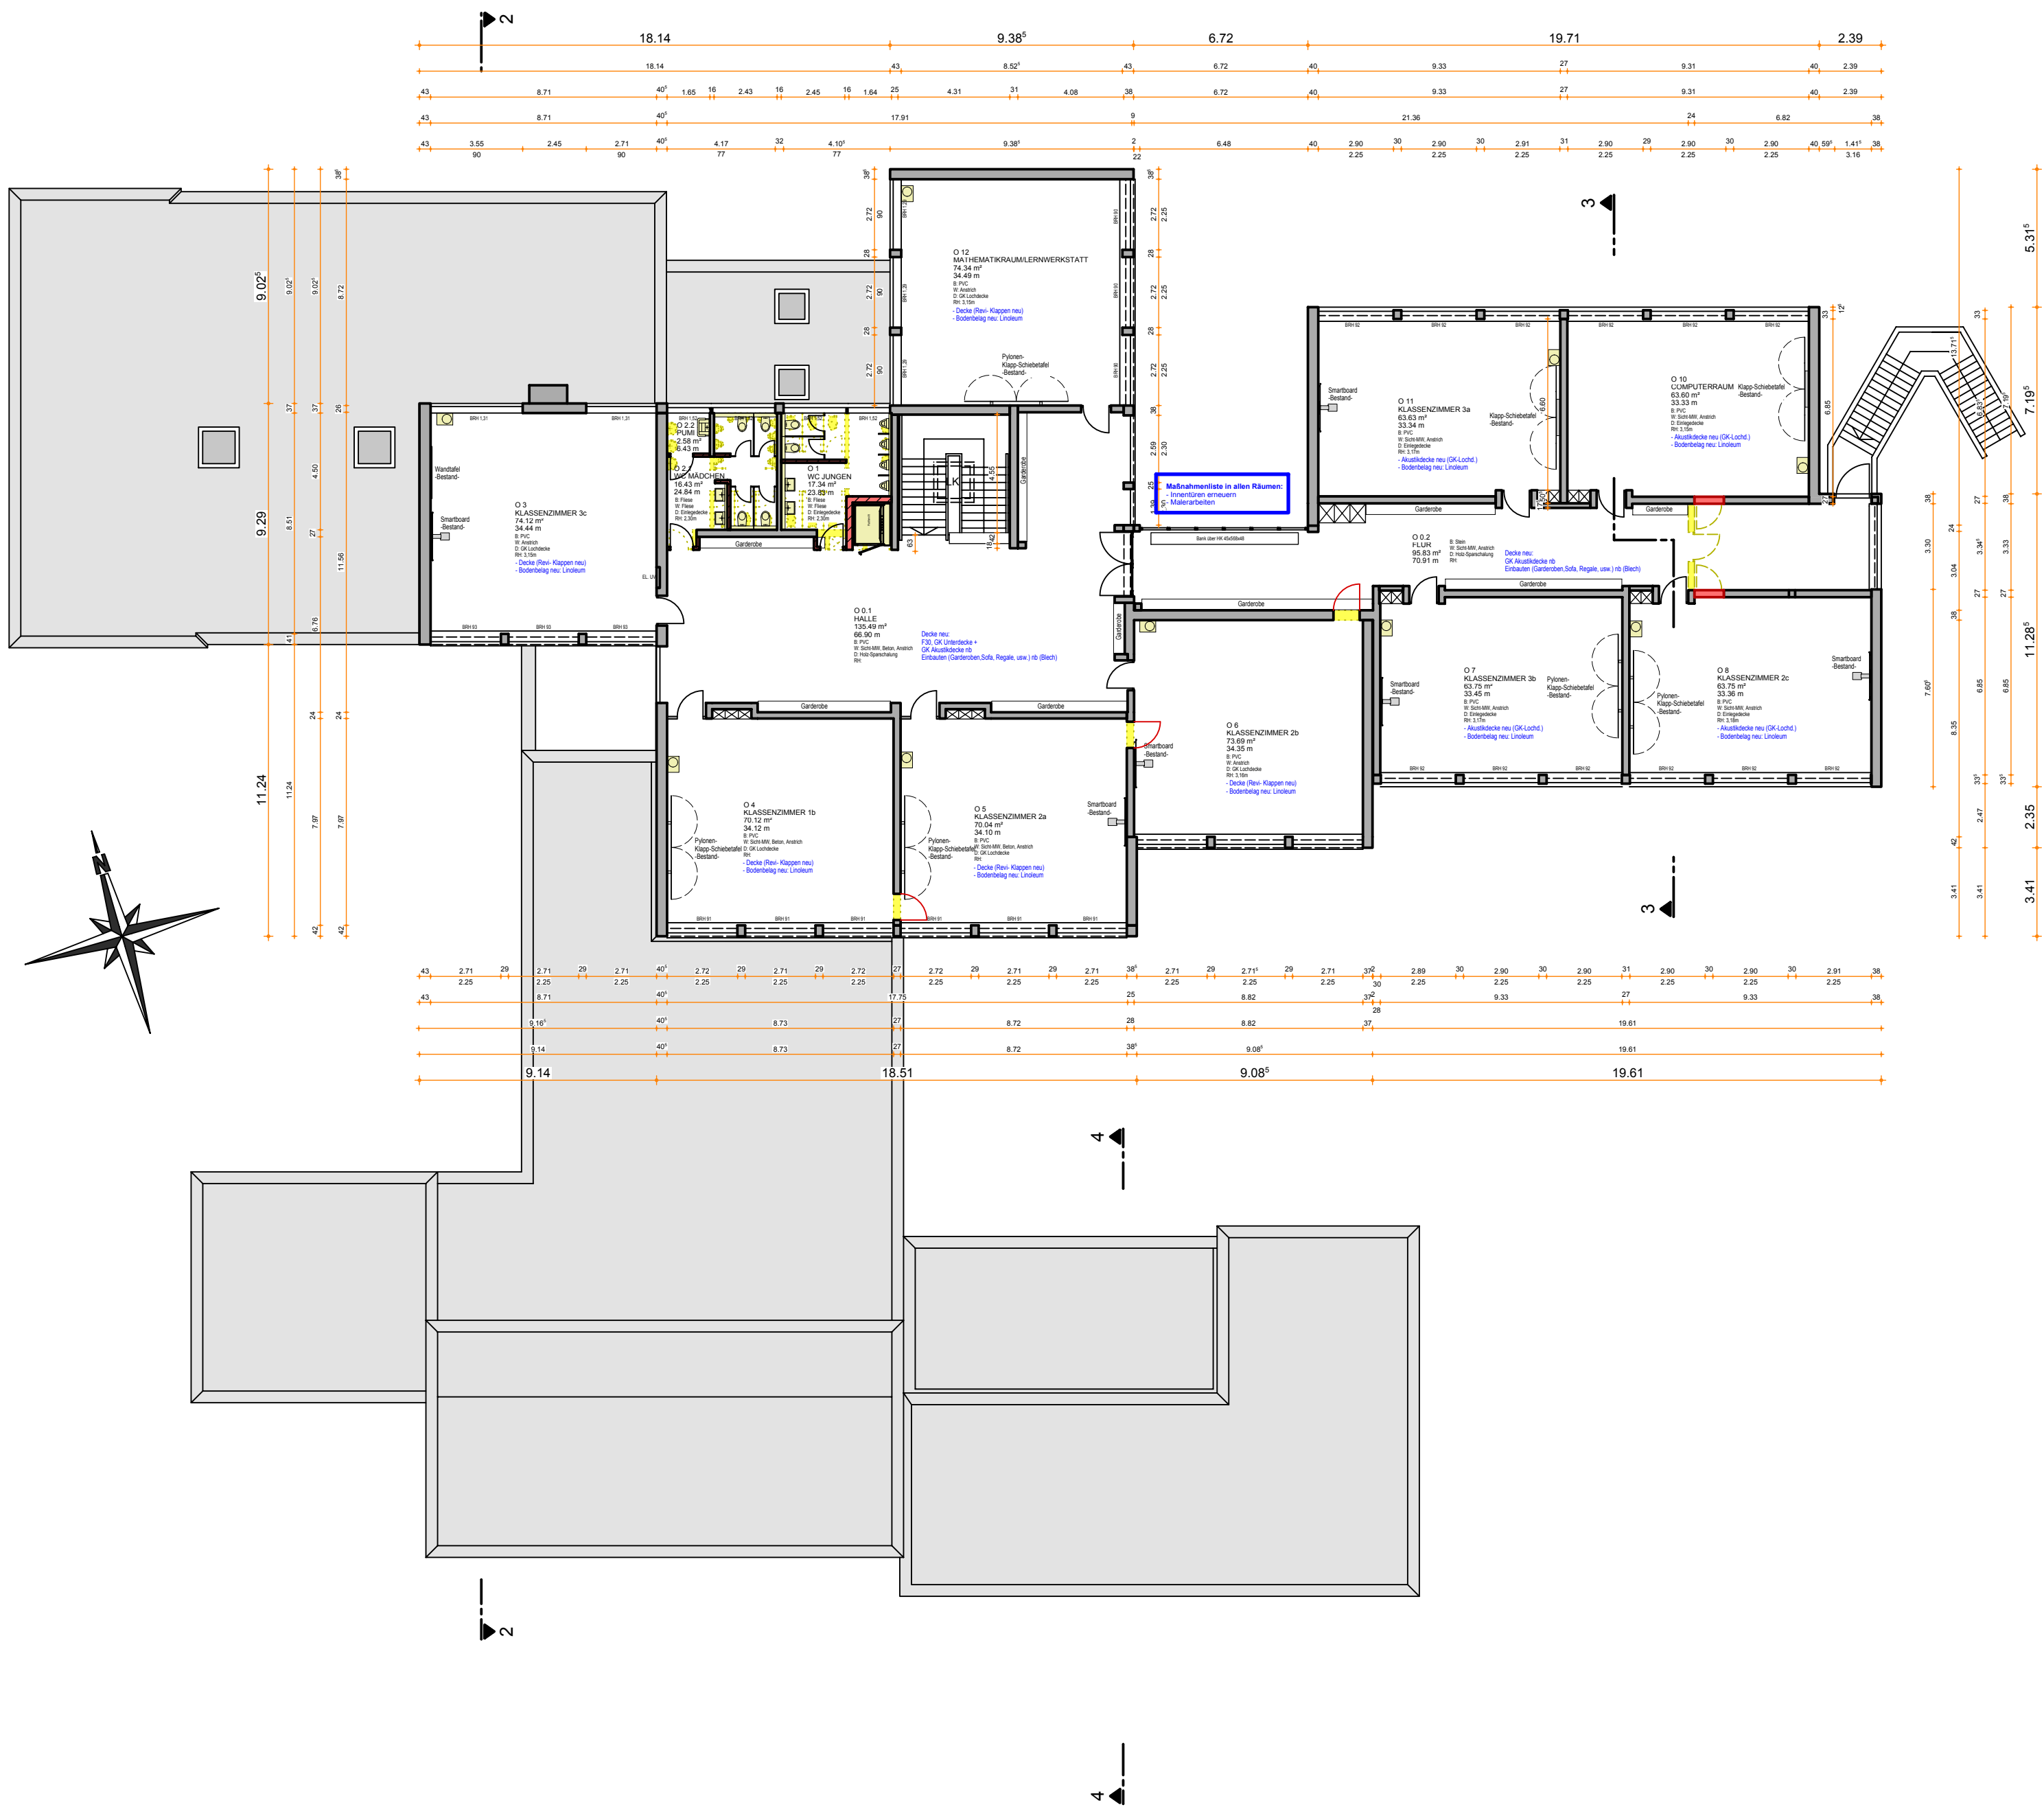

Legende:

Bestand

Abbruch

Neu geplant

Fertigkote

Rohkote

Roh-,= Fertigkote

Fl. Nr. 205

LAGEPLAN m1:1000

Index	Datum	Bearbeiter	Änderungsbeschreibung

Projekt:
Generalsanierung der Grundschule in Schwanstetten
Rathausplatz 3- 90596 Schwanstetten

Bauherr:
Markt Schwanstetten - Rathausplatz 1 - 90596 Schwanstetten

OG GRUNDRISS

Vorplanung

Projektnummer: 2014-37	gez. - Datum hs - 18.05.2015	Maßstab: 1:200	Plan Nr.: - Index 202
----------------------------------	--	--------------------------	---------------------------------

scheuenstuhl
ingenieurbüro BAU

Äußere Ansbacher Str. 16 - 91629 Weißenzell
T 09802 - 95 89 670 - F 09802 - 95 89 718
info@scheuenstuhl.net - www.scheuenstuhl.net