




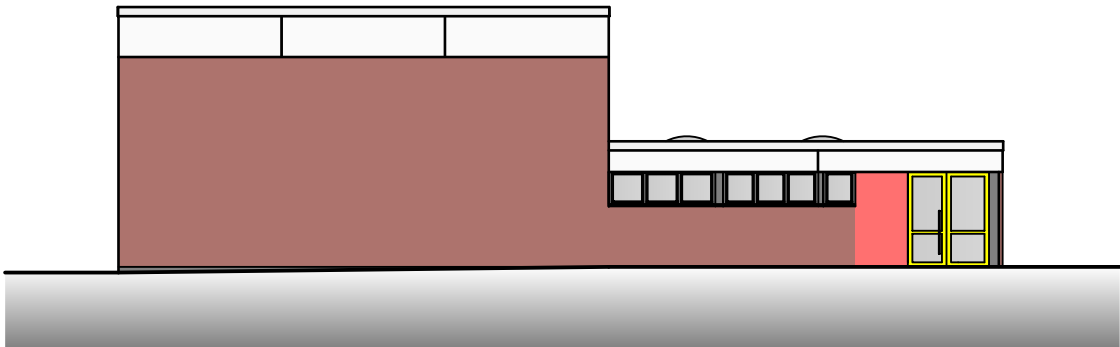


ANSICHT SÜD

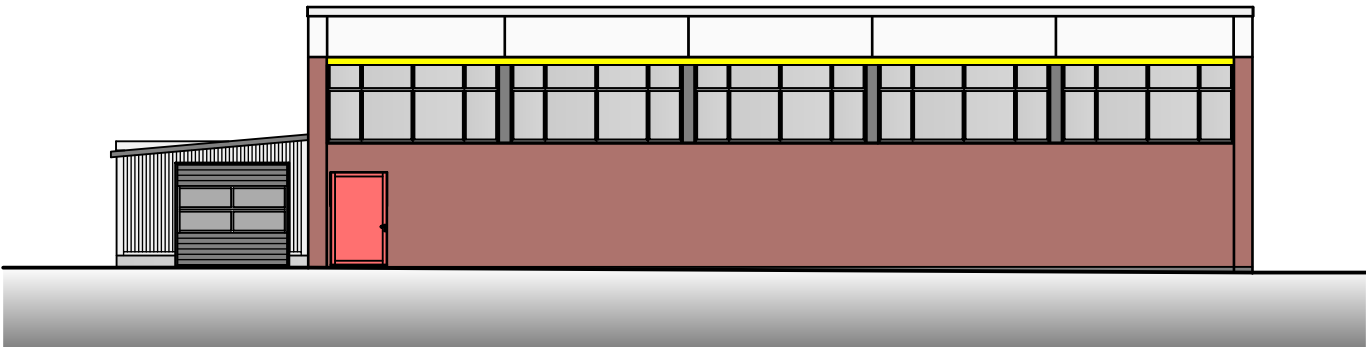


ANSICHT WEST

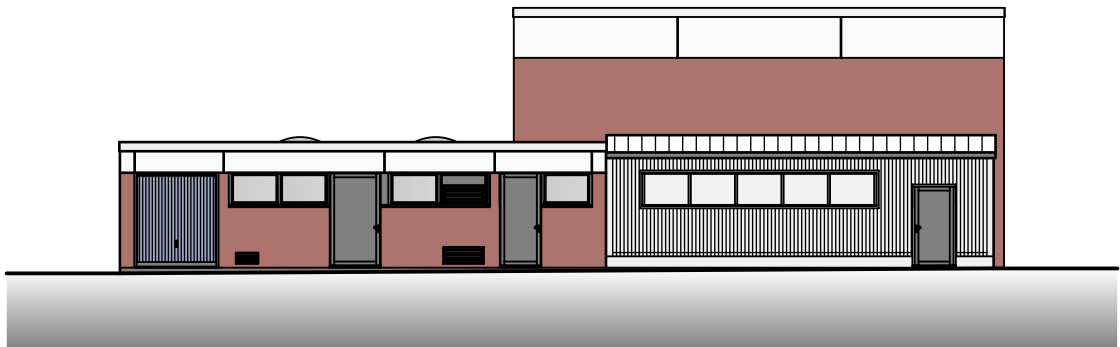

ANSICHT NORD

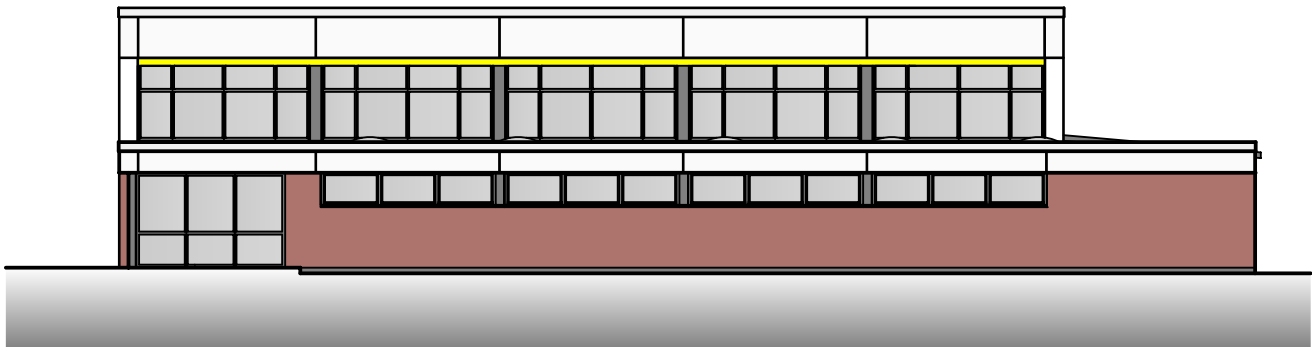


ANSICHT OST

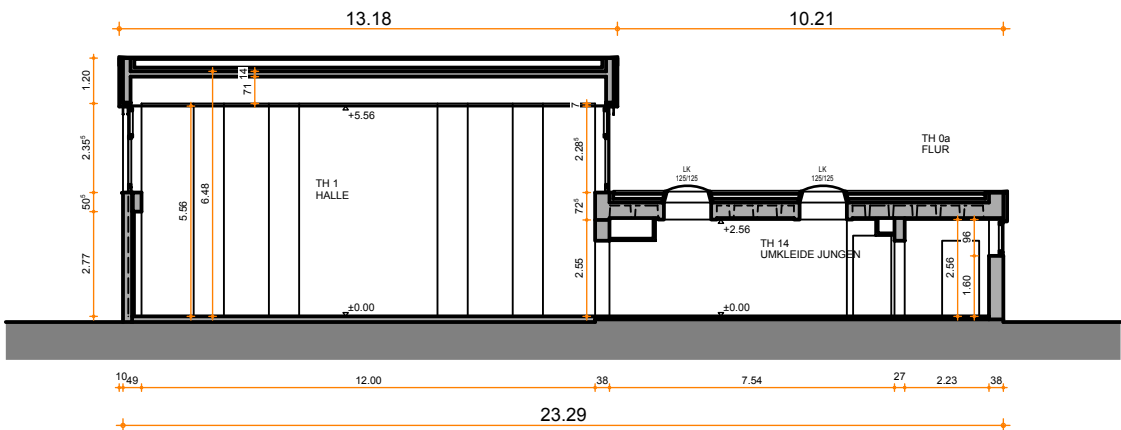

SCHNITT 1-1

Legende:

- Bestand
- Abbruch
- Neu geplant
- Fertigkote
- Rohkote
- Roh-,= Fertigkote

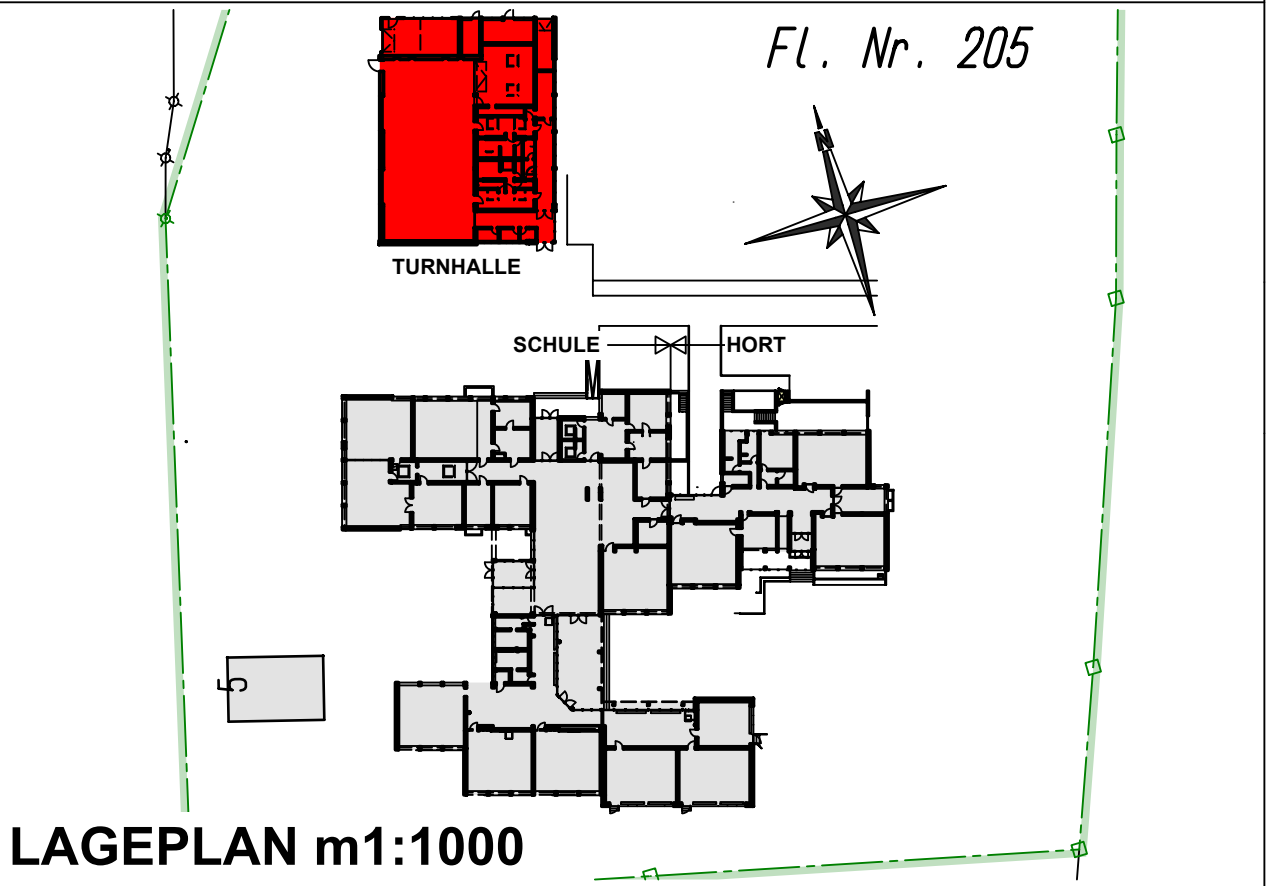

LAGEPLAN m1:1000

Index	Datum	Bearbeiter	Änderungsbeschreibung

Projekt:
Generalsanierung der Schulturnhalle in Schwanstetten
Rathausplatz 3- 90596 Schwanstetten

Bauherr:
Markt Schwanstetten - Rathausplatz 1 - 90596 Schwanstetten

ANSICHTEN - SCHNITT

Vorplanung

Projektnummer: 2014-37	gez. - Datum hs - 18.05.2015	Maßstab: 1:200	Plan Nr.: - Index 211
----------------------------------	--	--------------------------	---------------------------------

Äußere Ansbacher Str. 16 - 91629 Weißenzell
T 09802 - 95 89 670 - F 09802 - 95 89 718
info@scheuenstuhl.net - www.scheuenstuhl.net