



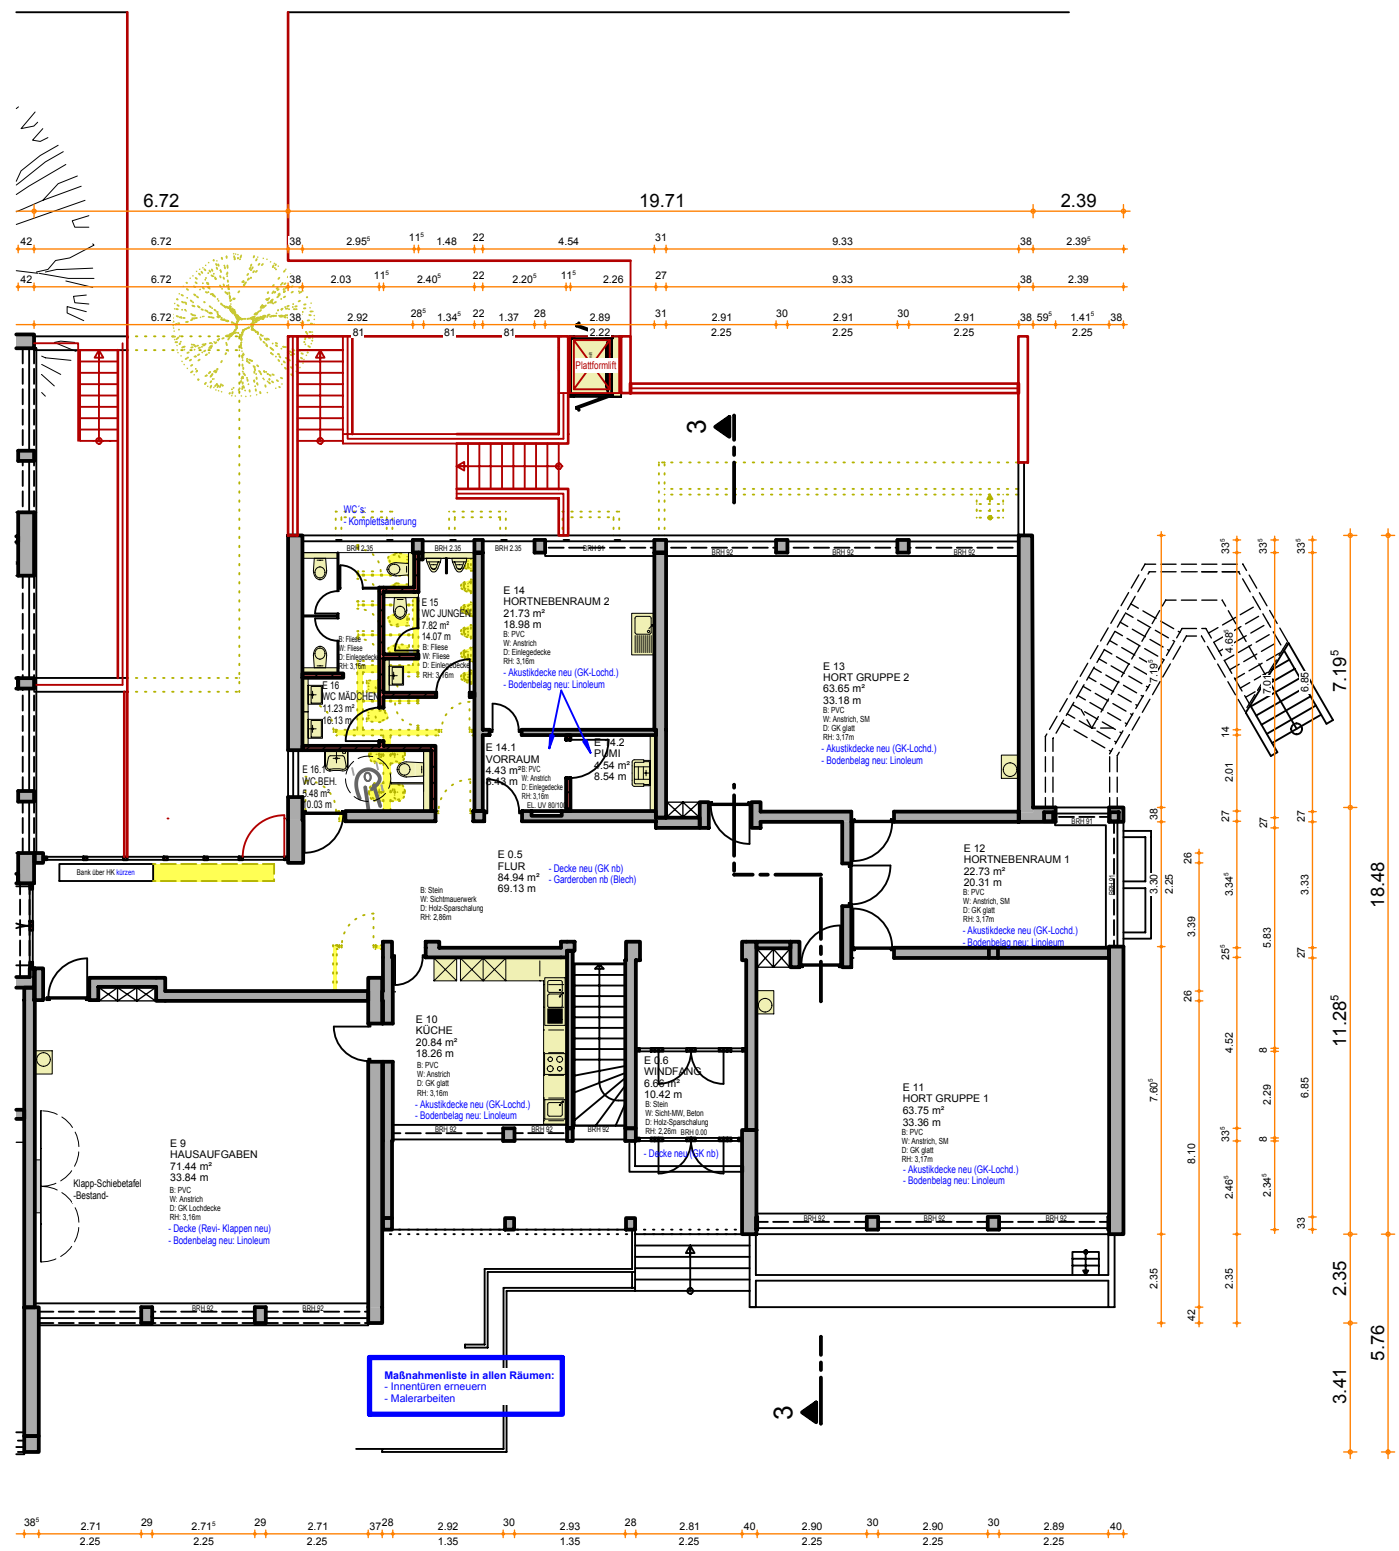

Legende:

- Bestand
- Abbruch
- Neu geplant
- Fertigkote
- Rohkote
- Roh-, = Fertigkote

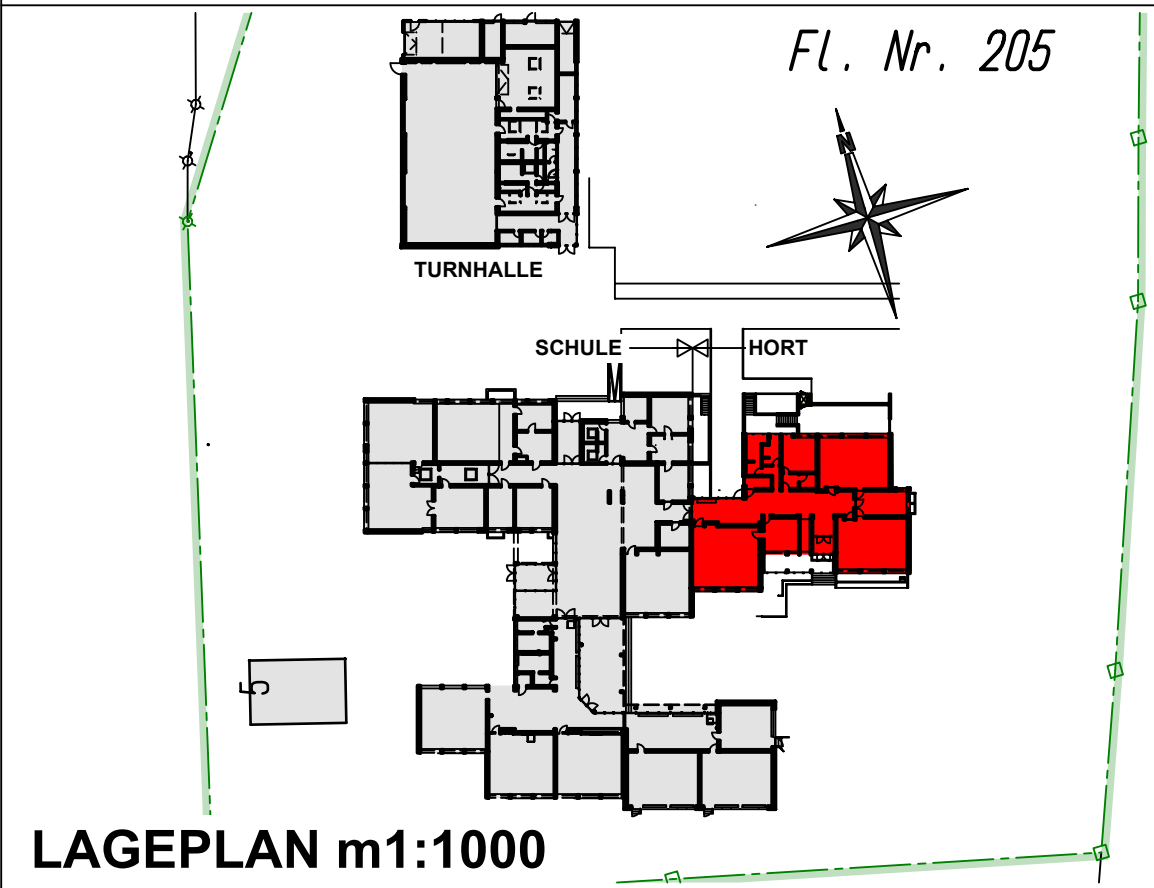

Index	Datum	Bearbeiter	Änderungsbeschreibung

Projekt:
Generalsanierung Hort Schwanstetten
Rathausplatz 3 - 90596 Schwanstetten

Bauherr:
Markt Schwanstetten - Rathausplatz 1 - 90596 Schwanstetten

EG GRUNDRISS

Projektnummer: 2014-37	gez. - Datum hs - 18.05.2015	Maßstab: 1:200	Plan Nr.: - Index 220
---------------------------	---------------------------------	-------------------	--------------------------

scheuenstuhl

ingenieurbüro BAU

Äußere Ansbacher Str. 16 - 91629 Weihezell

T 09802 - 95 89 670 - F 09802 - 95 89 718

info@scheuenstuhl.net - www.scheuenstuhl.net