


ZEICHNERKLÄRUNG

PRIVAT	EIGENTÜMER
2.834.1 2526.44 m ²	FORTLAUFENDE NUMMIERUNG
.2 1979.94 m ²	FL-NR. BETROFFENES GRUNDSTÜCK
	TEILFLÄCHE DES FLURSTÜCKES
	(.1 = BEWALDET, .2 NICHT BEWALDET)
	Gründerwerb bzw. durch Geh- und Radweg beanspruchte Flächenanteile
	Einmündungsbereiche Vorschlag Flächentausch vom Landkreis Roth zur Gemeinde/Markt

Index	Bemerkung	geänd. am	Name	gepr. am	Name	
Vorhaben : LANDKREIS ROTH NEUBAU GEH- UND RADWEG RH 1 BAU - km 0+220 - 2+920						
Vorhabensträger : LANDKREIS ROTH						
Landkreis : ROTH						
Gemeinde : (C) Jürgen Wolfrum GmbH						
Vorhabenszeichen (WAL) :						
Zeichnungsname : LAGEPLAN TEIL 1 -GRÜNDERWERB-						
Projekt-Nr.: 32_11_03_4						
Schutzvermerk/Dateiname : (C) Jürgen Wolfrum GmbH						
entw. : MÄRZ 2014 WERNER						
gez. : WERNER						
gepr. : WERNER						
Maßstab : 1:500						
Blattgröße : 1.50x0.40						
90530 Wendelstein Hagenstraße 13 Tel.: 09129 9050 Fax: 09129 26088 www.pv-wolfrum.de info@pv-wolfrum.de						
Datum	Unterschrift Vorhabensträger				Datum	Unterschrift Entwurfsverfasser

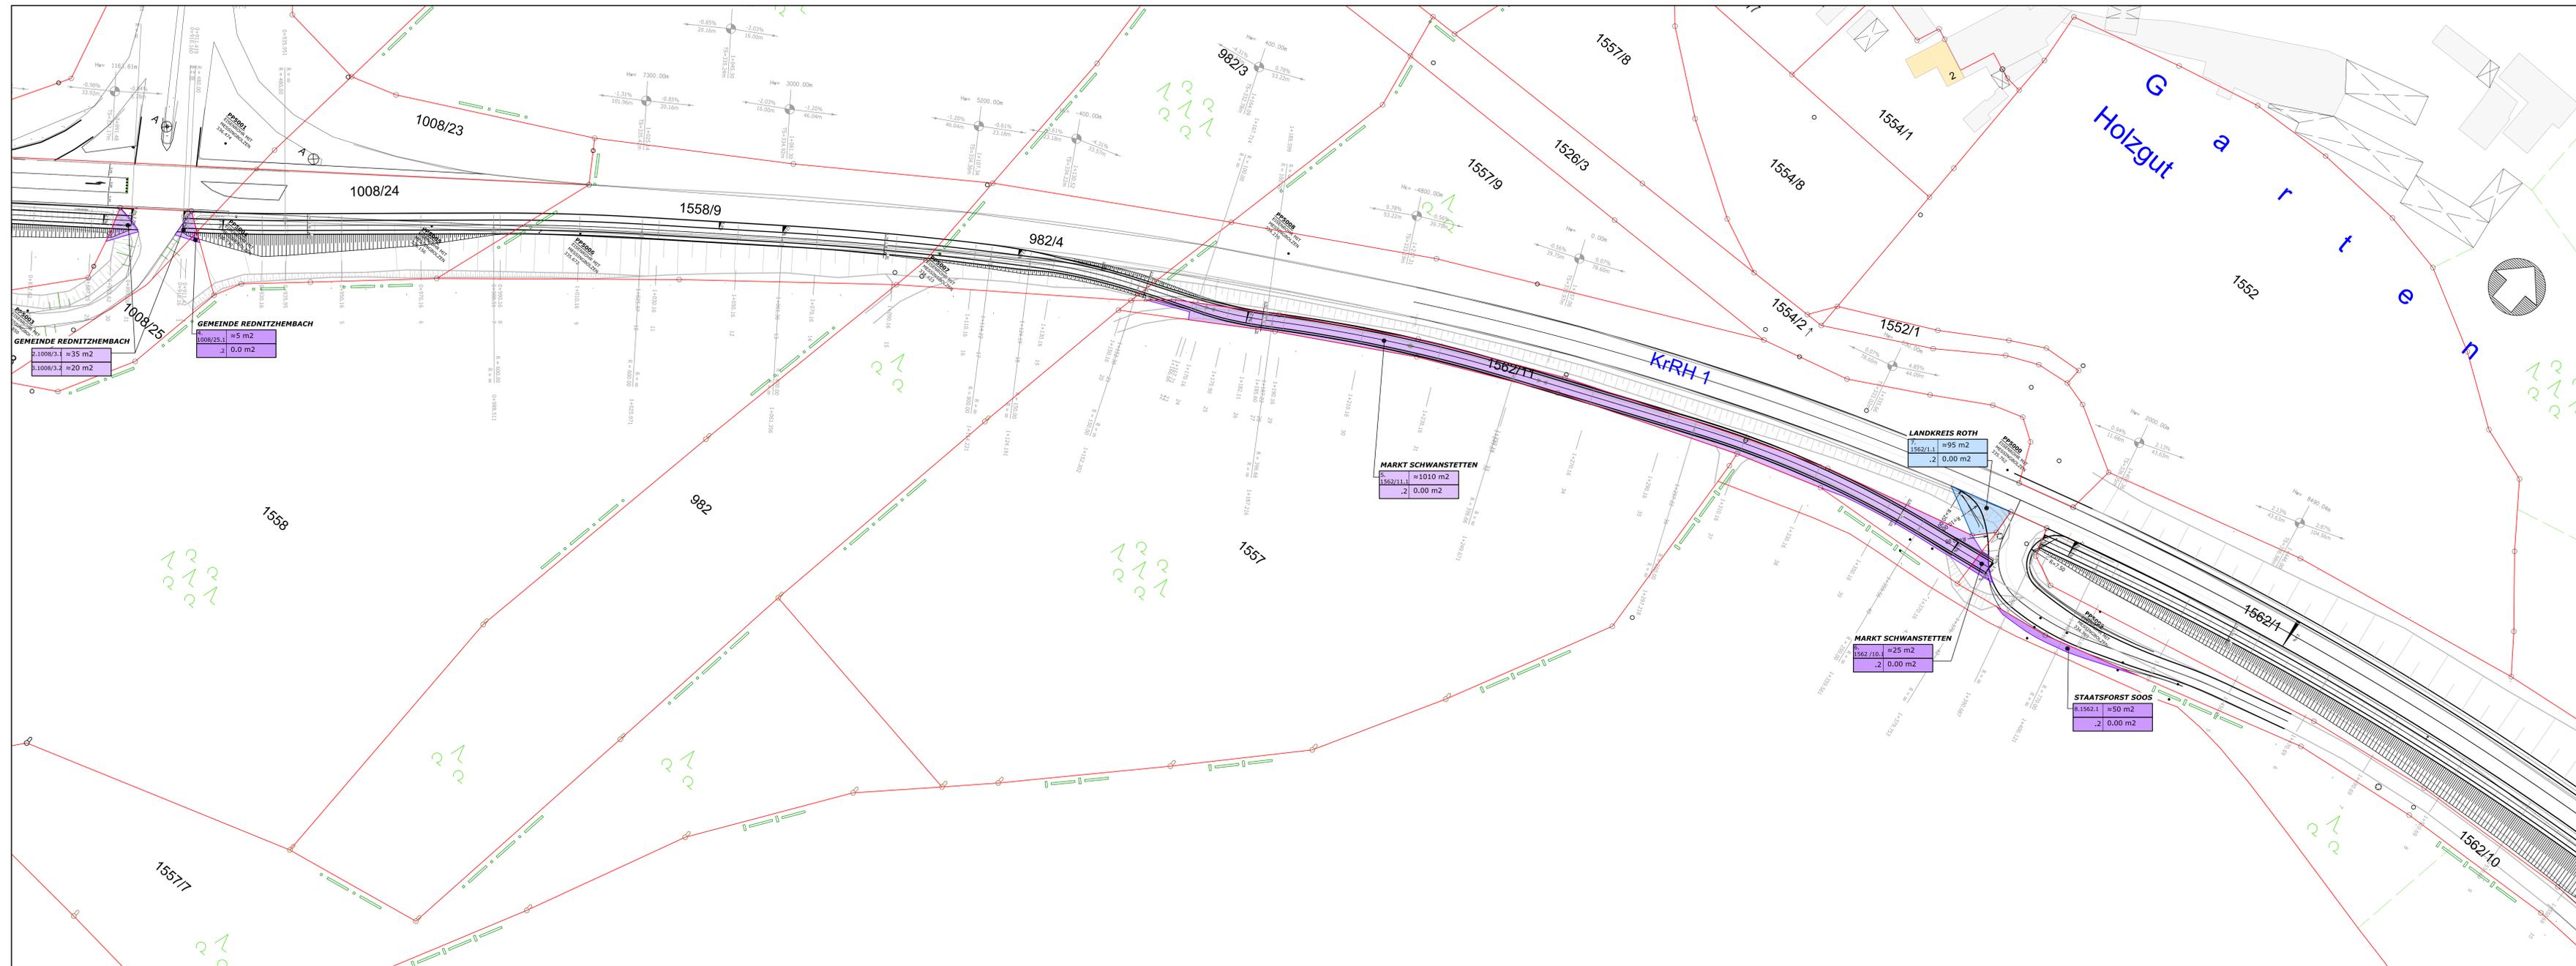


ZEICHENERKLÄRUNG

PRIVAT	EGENTÜMER
2.834.1 2526.44 m ²	FORTLAUFENDE NUMMIERUNG
.2 1979.94 m ²	FL-NR. BETROFFENES GRUNDSTÜCK
	TEILFLÄCHE DES FLURSTÜCKES
	(.1 = BEWALDET, .2 NICHT BEWALDET)

Grunderwerb bzw. durch Geh- und Radweg beanspruchte Flächenanteile

Einmündungsbereiche Vorschlag Flächentausch vom Landkreis Roth zur Gemeinde /Markt

Index	Bemerkung	geänd. am	Name	gepr. am	Name
<p>Vorhaben: LANDKREIS ROTH NEUBAU GEH- UND RADWEG RH 1 BAU - km 0+220 - 2+920</p> <p>Vorbausträger: LANDKREIS ROTH</p> <p>Landkreis: ROTH</p> <p>Gemeinde: ROTH</p> <p>Vorbausträgerkennzeichen (WAL):</p> <p>Zeichnungsname: LAGEPLAN TEIL 2 - GRUNDERWERB -</p>					
Anlage:				Projekt-Nr.:	
				32_11_03_4	
Schutzvermerk/Dateiname:				(C) Jürgen Wolfrum GmbH	
entw.:				MÄRZ 2014	
gez.:				WERNER	
gepr.:					
Maßstab: 1:500		Blattgröße: 1.50x0.50		<p>90530 Wendelstein Hagenstraße 13 Tel.: 09129 8050 Fax: 09129 26088 www.pb-wolfrum.de info@pb-wolfrum.de</p>	
Datum		Unterschrift Vorbausträger		Datum	
				Unterschrift Entwurfsverfasser	

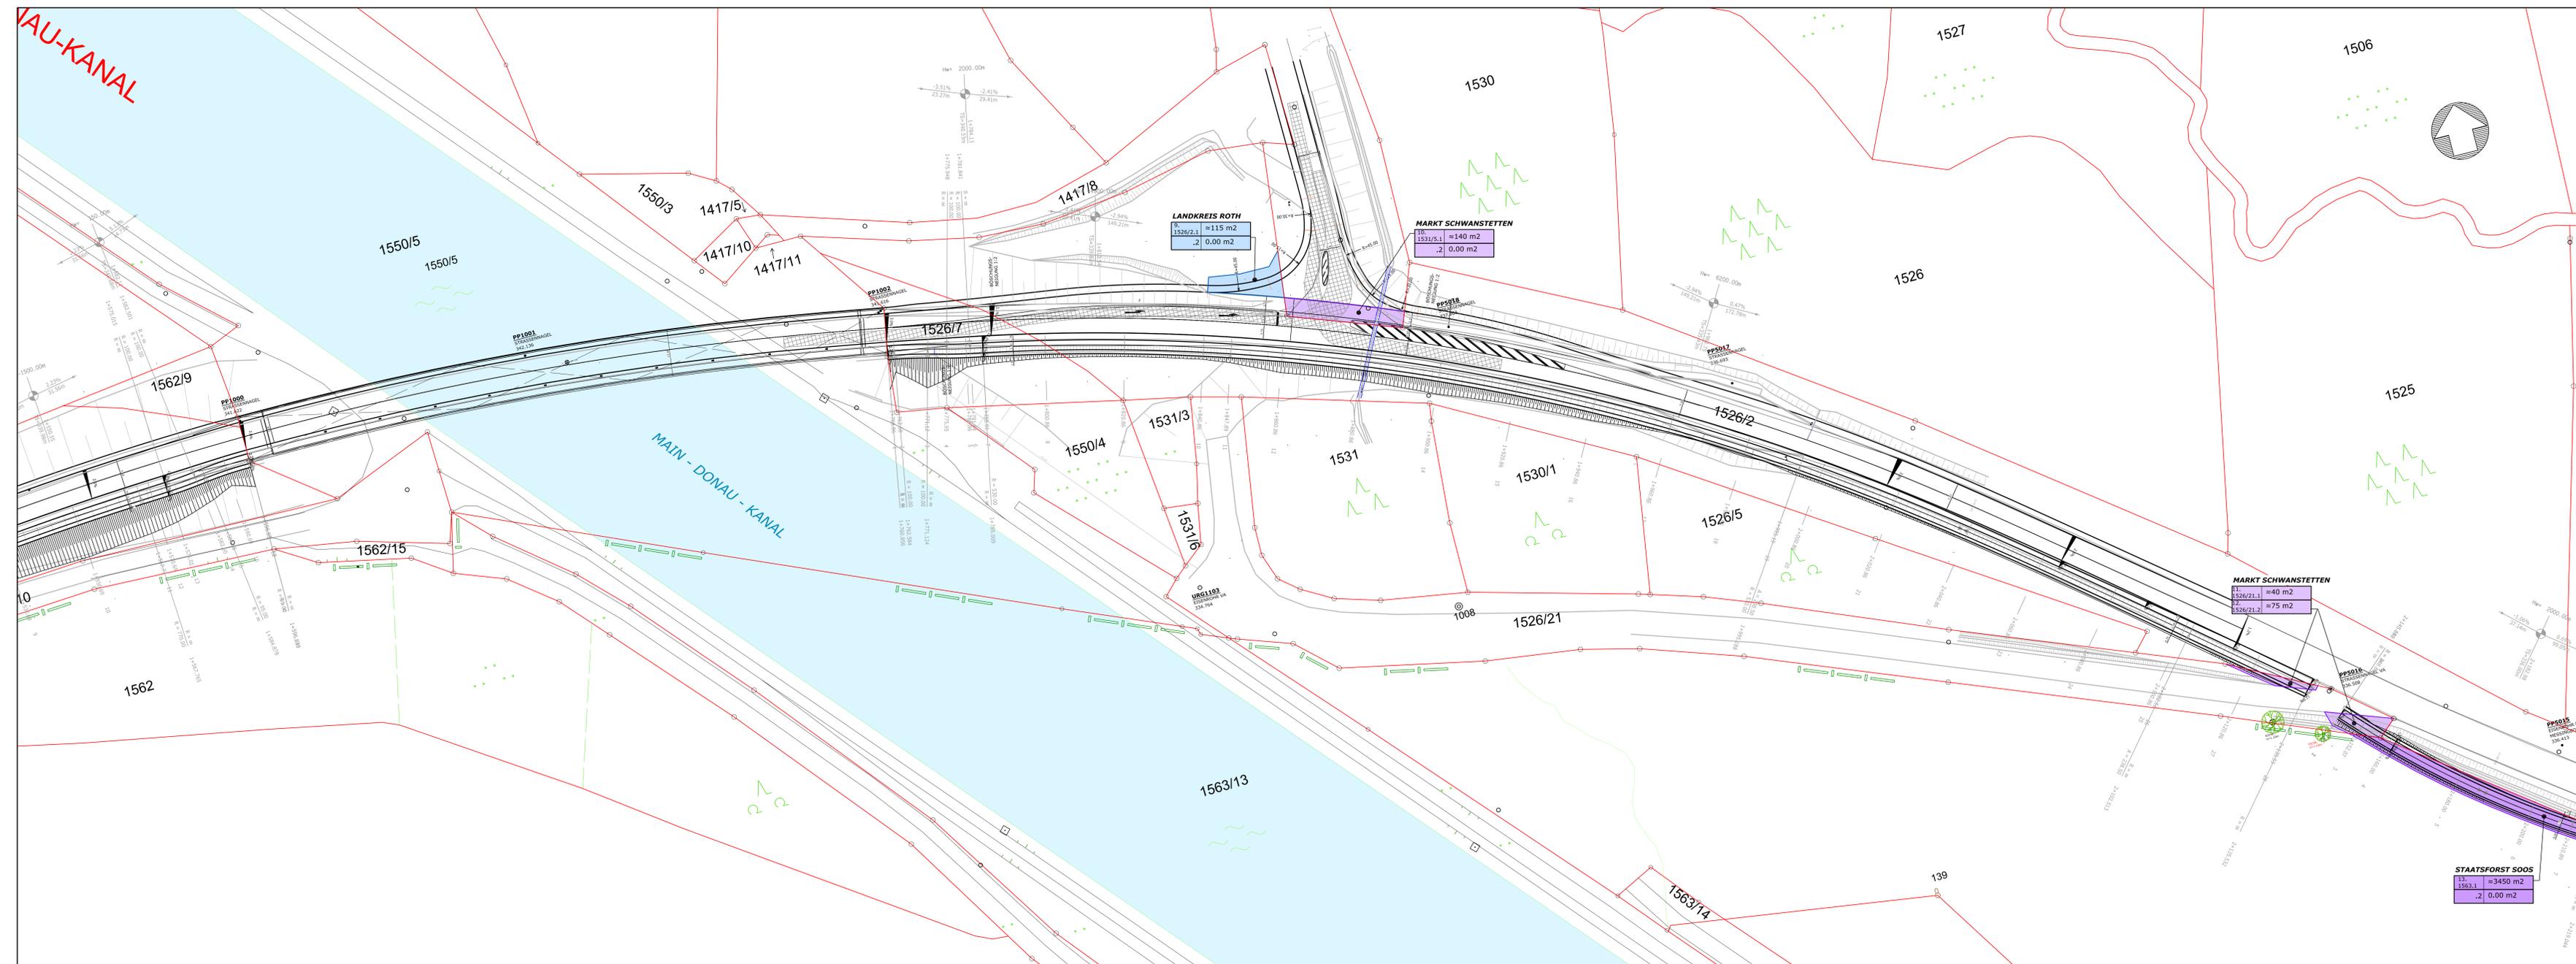

ZEICHENERKLÄRUNG

PRIVAT

2.834.1	2526.44 m ²	EGENTÜMER	FORTLAUFENDE NUMMIERUNG
.2	1979.94 m ²	FL-NR. BETROFFENES GRUNDSTÜCK	TEILFLÄCHE DES FLURSTÜCKES
			(.1 = BEWALDET, .2 NICHT BEWALDET)


Grundwerb bzw. durch Geh- und Radweg beanspruchte Flächenanteile

Einmündungsbereiche Vorschlag Flächentausch vom Landkreis Roth zur Gemeinde / Markt

Index	Bemerkung	geänd. am	Name	gepr. am	Name
Vorhaben: LANDKREIS ROTH NEUBAU GEH- UND RADWEG RH 1 BAU - km 0+220 - 2+920					
Vorhabensträger: LANDKREIS ROTH					Anlage:
Landkreis: ROTH					Projekt-Nr.:
Gemeinde:					32_11_03_4
Vorhabenskenzeichen (WAL):					Schutzvermerk/Dateiname:
Zeichnungsname: LAGEPLAN TEIL 3 - GRUNDERWERB -					(C) Jürgen Wolfrum GmbH
Maßstab: 1:500					entw.:
Blattgröße: 1.50x0.50					gez.:
Datum					MÄRZ 2014
Unterschrift Vorhabensträger					WERNER
Datum					Unterschrift Entwurfsverfasser

WOLFRUM
PLANUNG & VERMESSUNG

90530 Wendelstein
Hagenstraße 13
Tel.: 09129 8050
Fax: 09129 26088
www.pb-wolfrum.de
info@pb-wolfrum.de

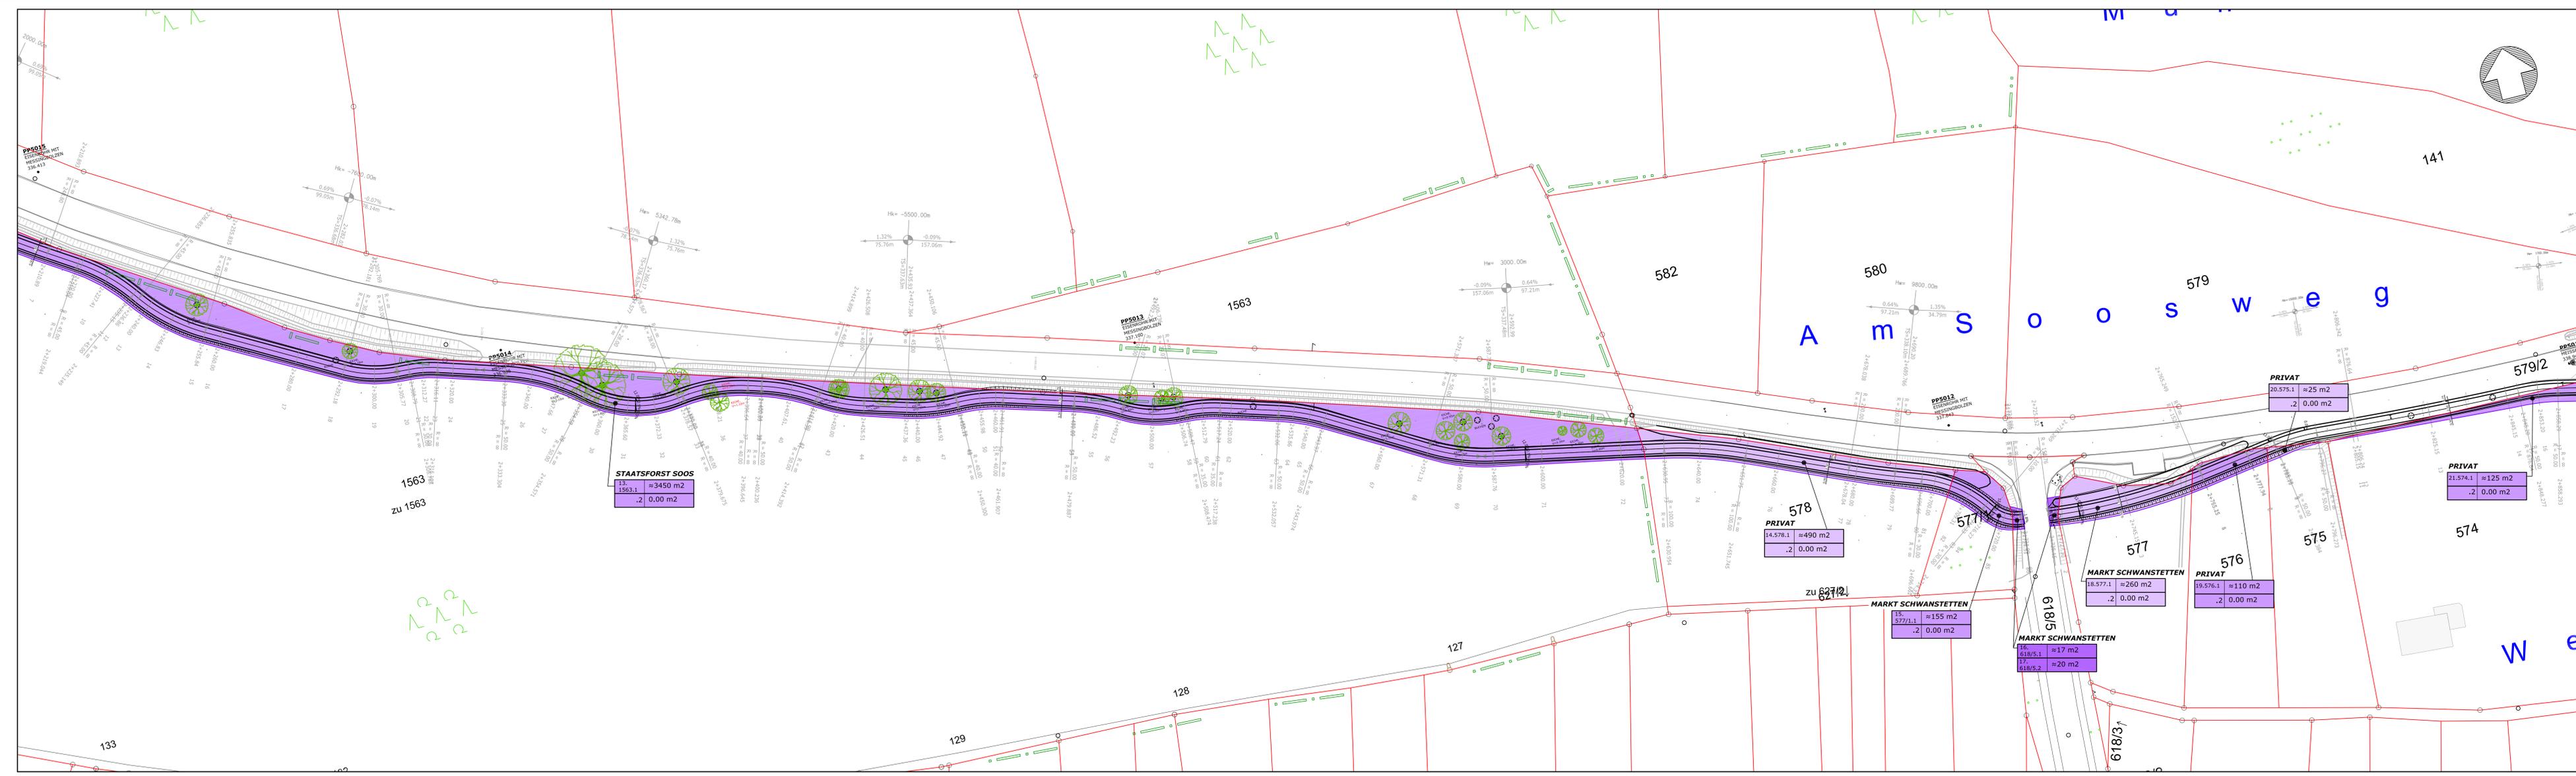


ZEICHNERKLÄRUNG

PRIVAT	EIGENTÜMER
2.834.1	2526.44 m ²
.2	1979.94 m ²

■ Grunderwerb bzw. durch Geh- und Radweg beanspruchte Flächenanteile
 ■ Einmündungsbereiche Vorschlag Flächentausch vom Landkreis Roth zur Gemeinde/Markt

Index	Bemerkung	geänd. am	Name	gepr. am	Name
Vorhaben : LANDKREIS ROTH NEUBAU GEH- UND RADWEG RH 1 BAU - km 0+220 - 2+920					
Vorhabensträger : LANDKREIS ROTH Landkreis : ROTH Gemeinde : Vorhabenskenzeichen (WAL) :			Anlage : Projekt-Nr.: 32_11_03_4 Schutzvermerk/Dateiname : (C) Jürgen Wolfrum GmbH		
Zeichnungsname : LAGEPLAN TEIL 4 - GRUNDERWERB -			entw. : gez. : MÄRZ 2014 WERNER gepr. :		
Maßstab : 1:500 Blattgröße : 1.50x0.40					
Datum : _____ Unterschrift Vorhabensträger : _____			Datum : _____ Unterschrift Entwurfsverfasser : _____		

90530 Wendelstein
 Hagenstraße 13
 Tel.: 09129 9050
 Fax: 09129 26088
 www.pb-wolfrum.de
 info@pb-wolfrum.de

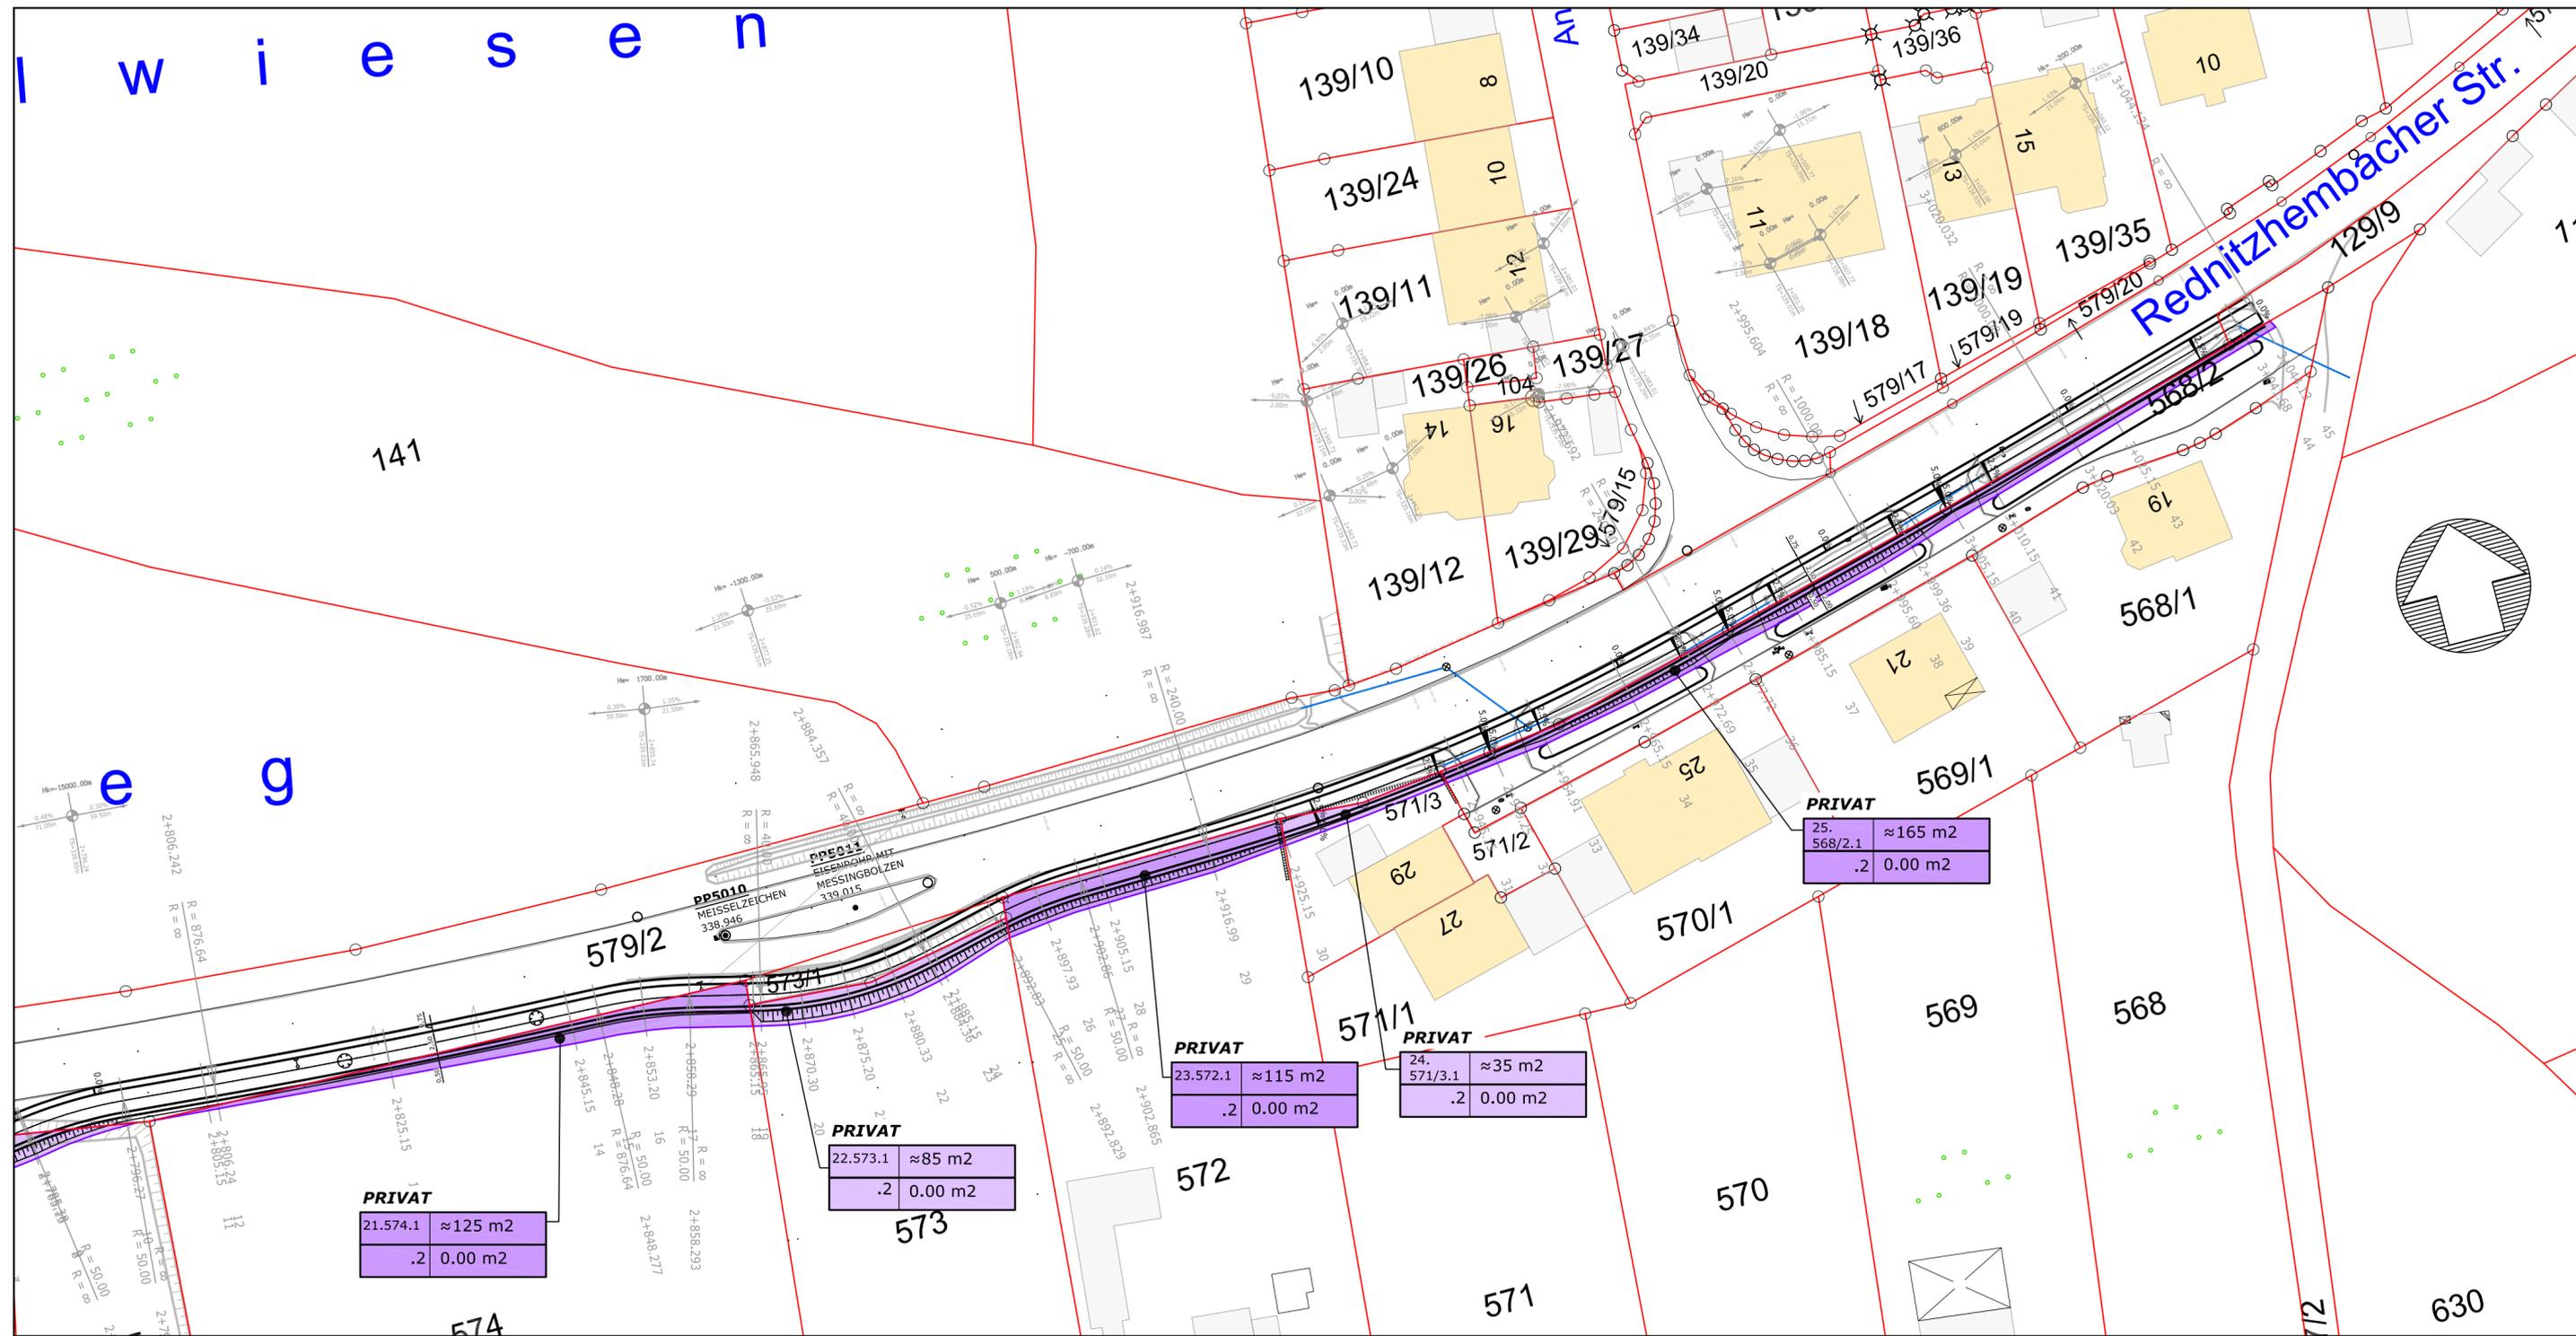

ZEICHENERKLÄRUNG

PRIVAT		EIGENTÜMER
2.834.1	2526.44 m ²	FORTLAUFENDE NUMMIERUNG .
.2	1979.94 m ²	FL.-NR. BETROFFENES GRUNDSTÜCK .
		TEILFLÄCHE DES FLURSTÜCKES
		(.1 = BEWALDET, .2 NICHT BEWALDET)
		Gründerwerb bzw. durch Geh- und Radweg beanspruchte Flächenanteile
		Einmündungsbereiche Vorschlag Flächentausch vom Landkreis Roth zur Gemeinde /Markt

Index	Bemerkung	geänd. am	Name	gepr. am	Name

Vorhaben : LANDKREIS ROTH NEUBAU GEH- UND RADWEG RH 1 BAU - km 0+220 - 2+920		Anlage :	
Vorhabensträger : LANDKREIS ROTH		Projekt-Nr. : 32_11_03_4	
Landkreis : ROTH		Schutzvermerk/Dateiname : (C) Jürgen Wolfrum GmbH	
Gemeinde :		entw. :	
Vorhabenskenzeichen (WAL) :		gez. : MÄRZ 2014 WERNER	
Zeichnungsname : LAGEPLAN TEIL 5 - GRÜNDERWERB -		gepr. :	

Maßstab : 1:500

Blattgröße : 0.76x0.30

90530 Wendelstein
Hagenstraße 13
Tel.: 09129 8050
Fax : 09129 26088
www.pb-wolfrum.de
info@pb-wolfrum.de

Datum	Unterschrift Vorhabensträger	Datum	Unterschrift Entwurfsverfasser
-------	------------------------------	-------	--------------------------------