



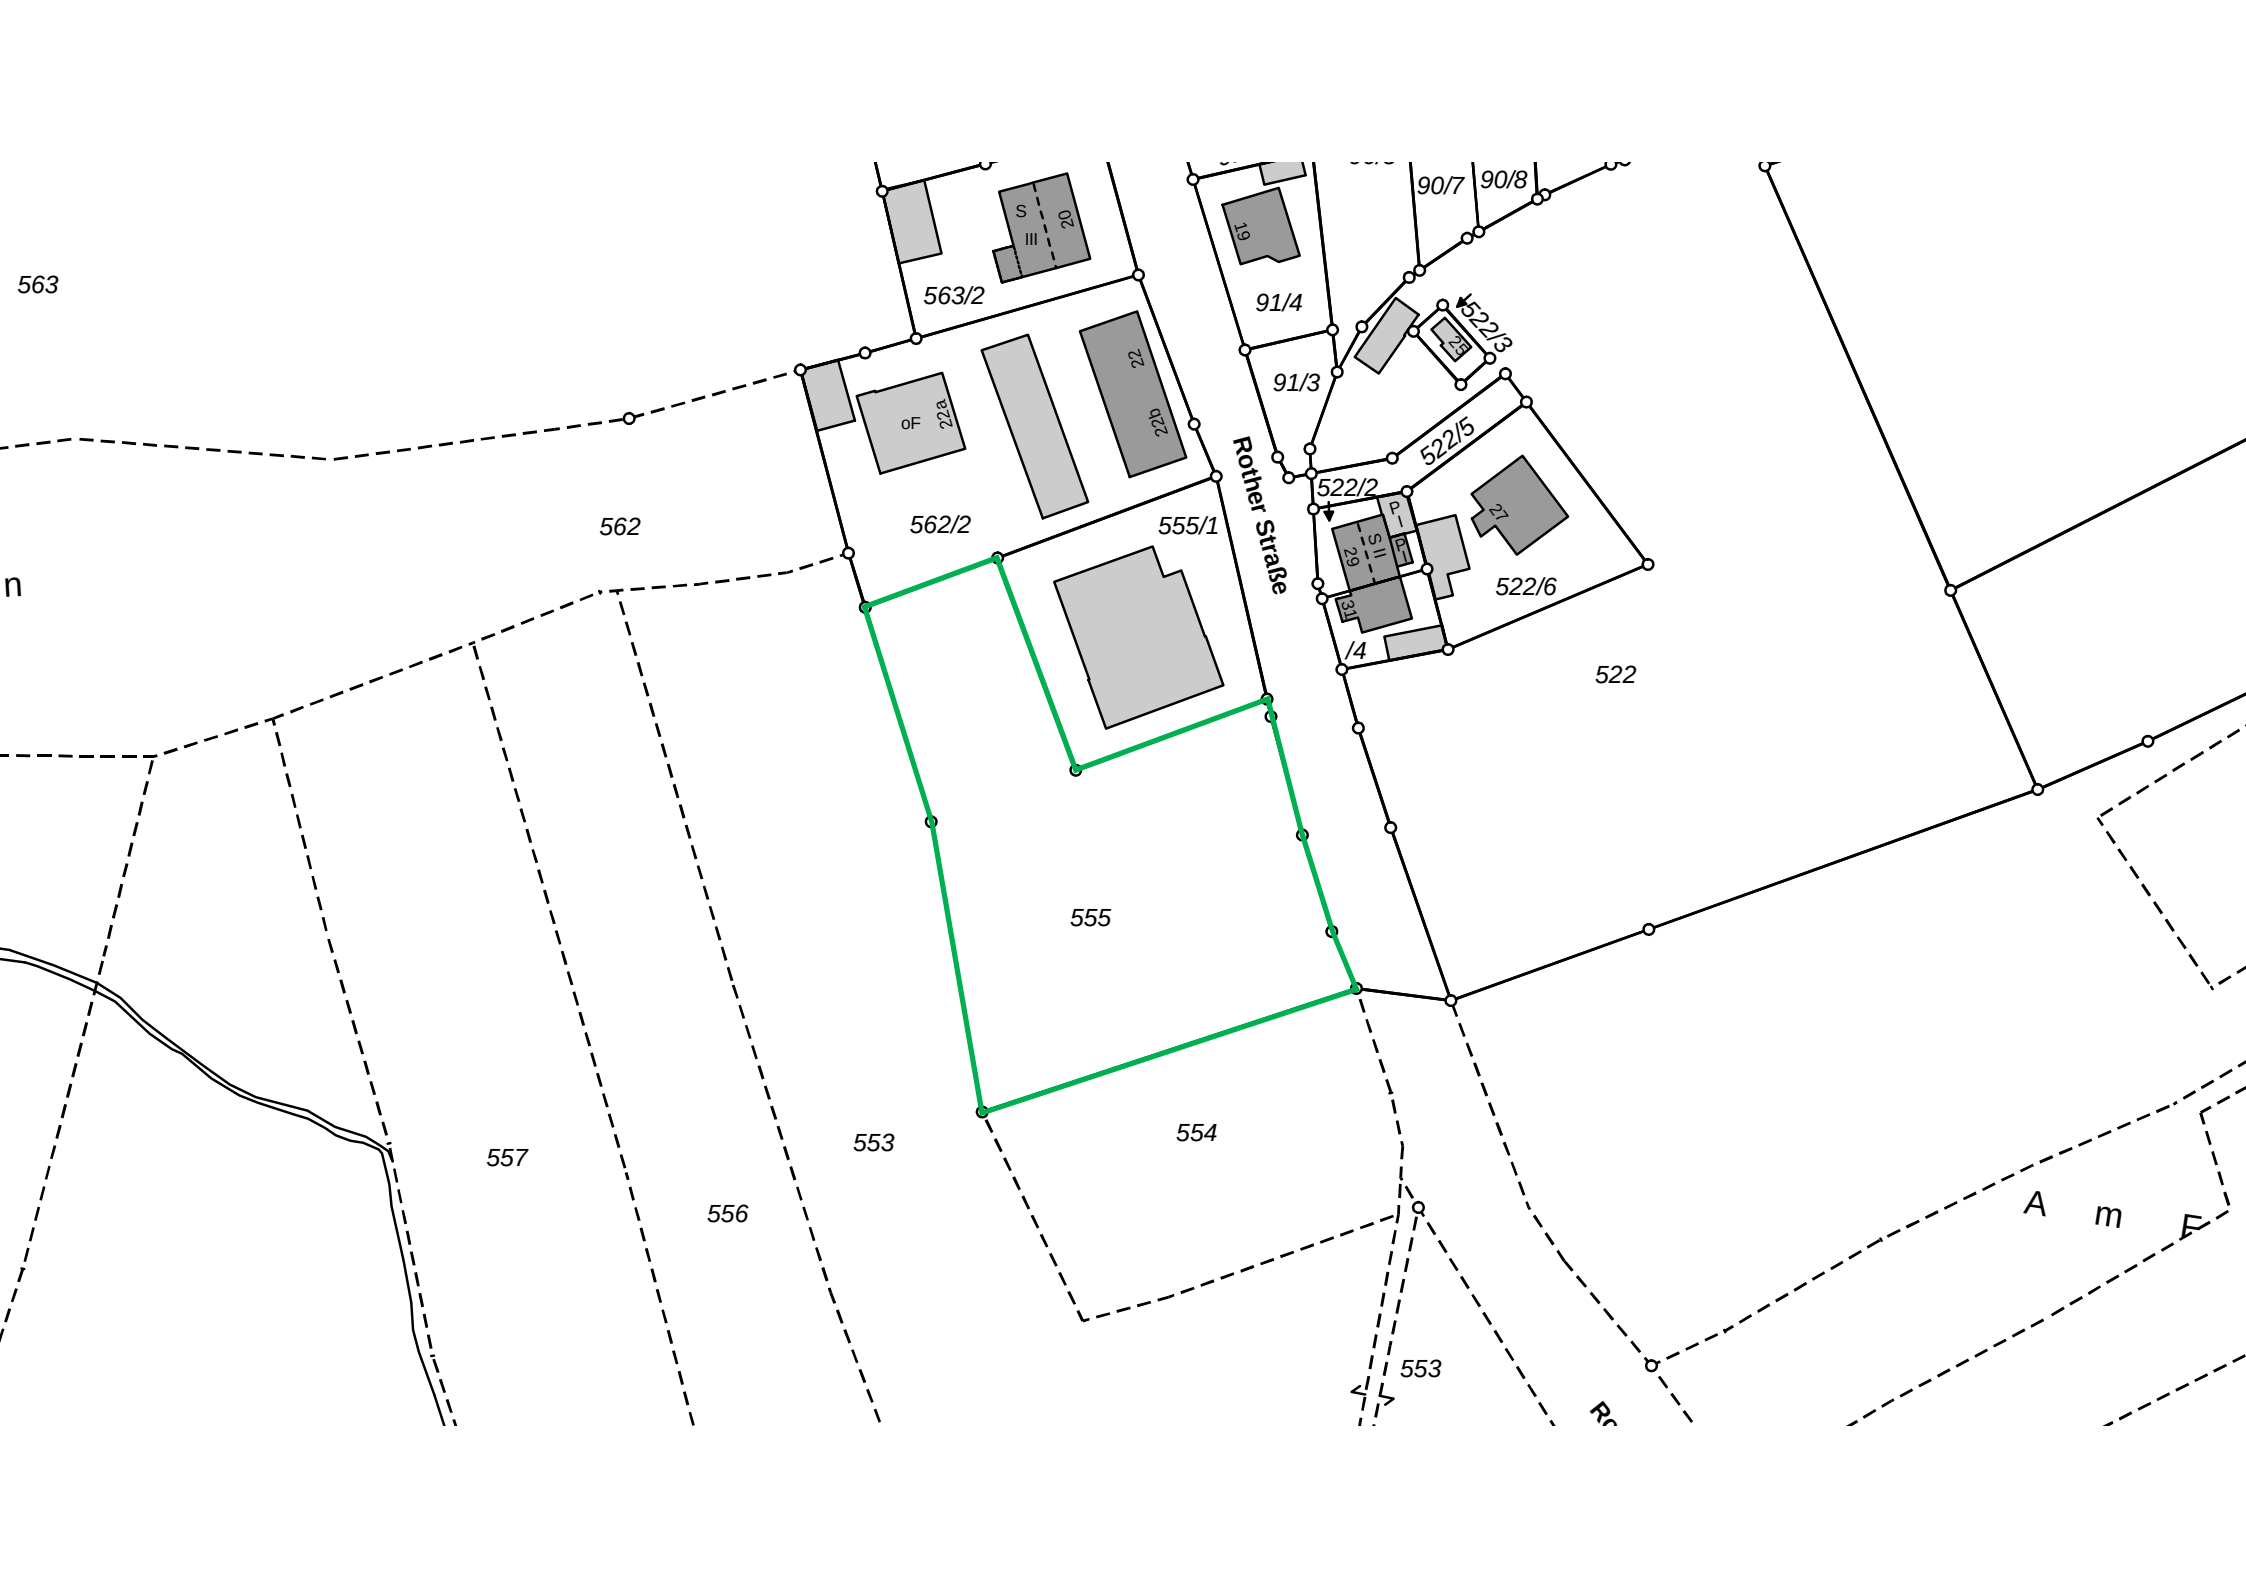




Legende


- Geltungsbereich
- Flurgrenze
- Flurnummer
- bestehende Gebäude
- intensiver Acker A11
- extensives Grünland G211
- Kleingarten P21
- Grünweg V332
- Verkehrsgrün V51
- Gebäude X4
- Böschung Gebäude X4
(zeitweise Beeinträchtigung, Faktor 0.4)
- Asphalt V11
- Zaun
- Böschung Planung
- Böschung Bestand
- Grabenverrohrung
- Wasserschutzzone 3
- Wasserschutzzone 2

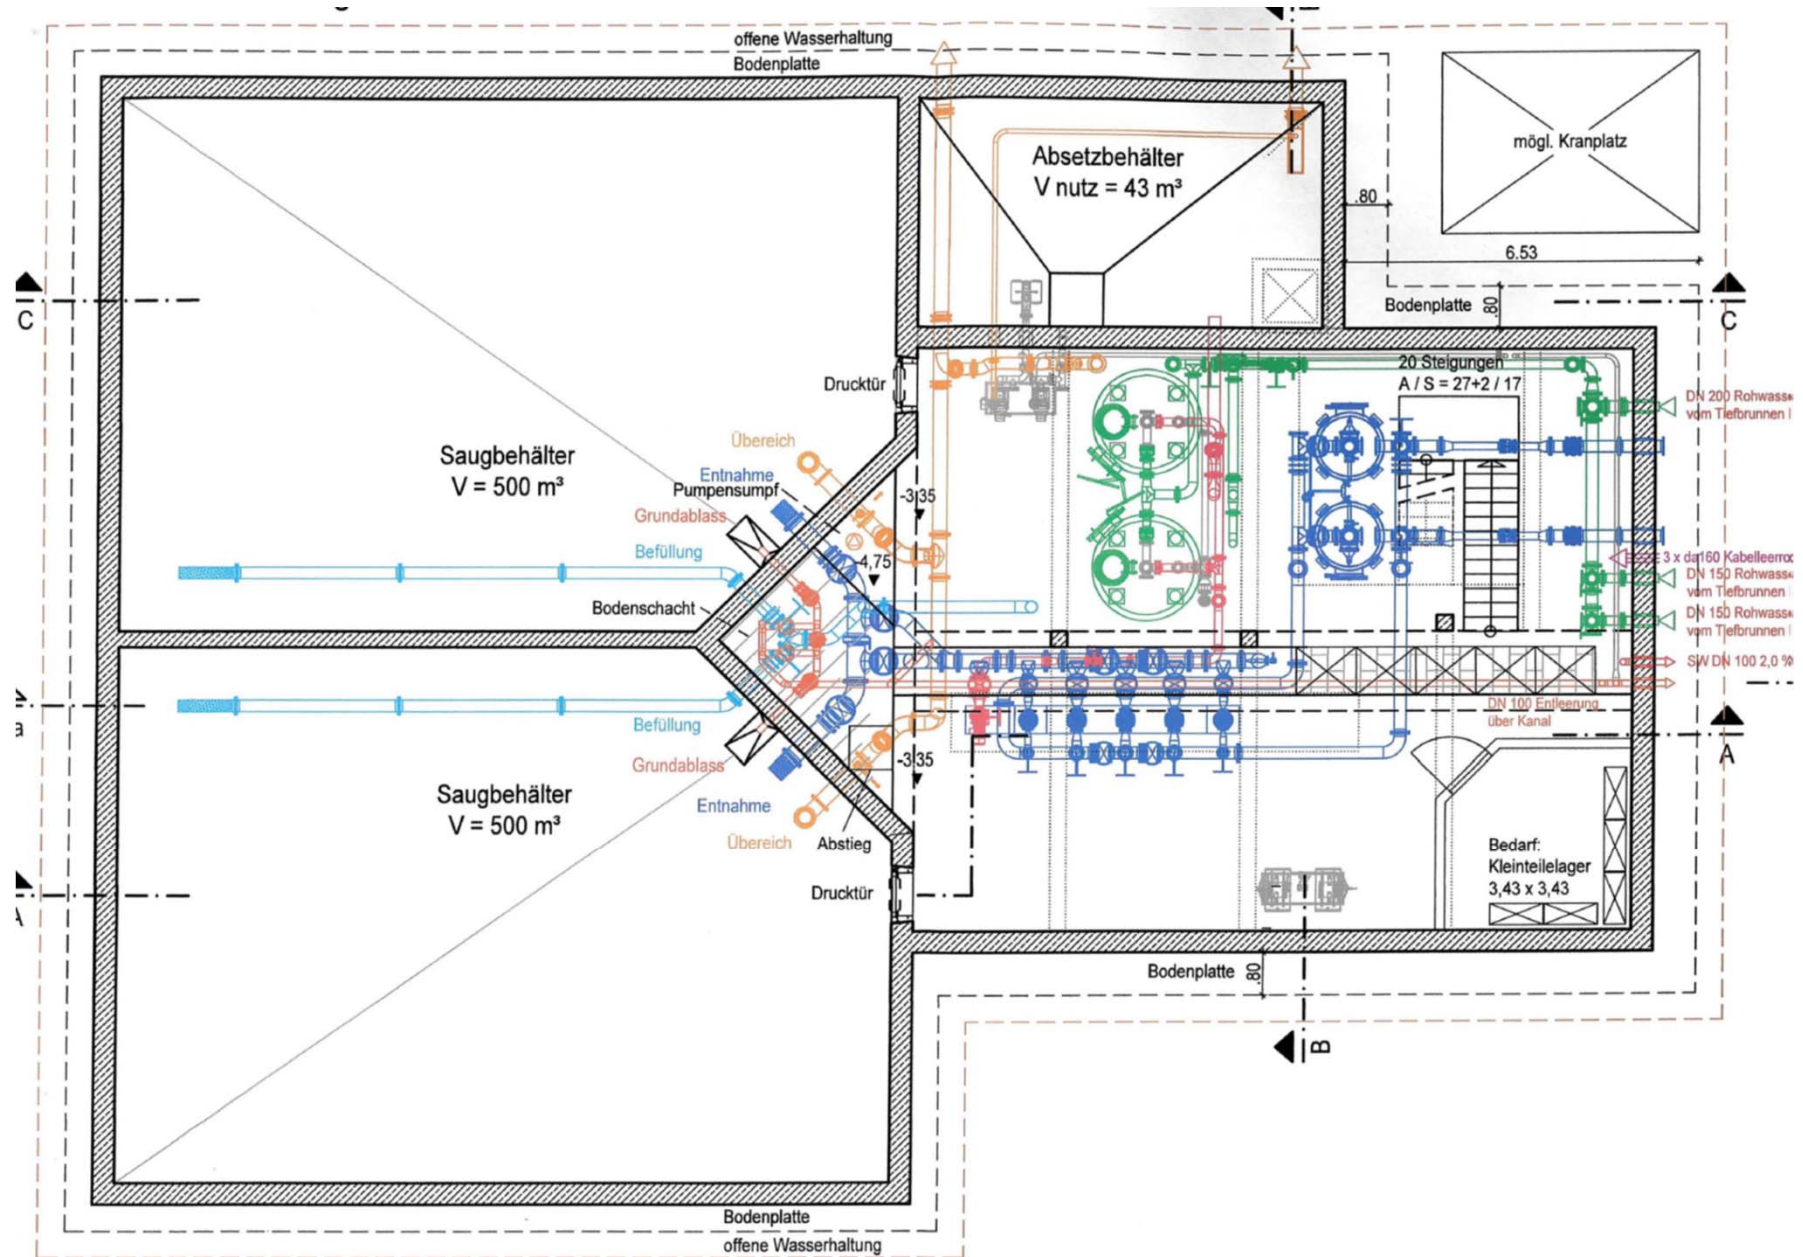


Grundriss Erdgeschoss

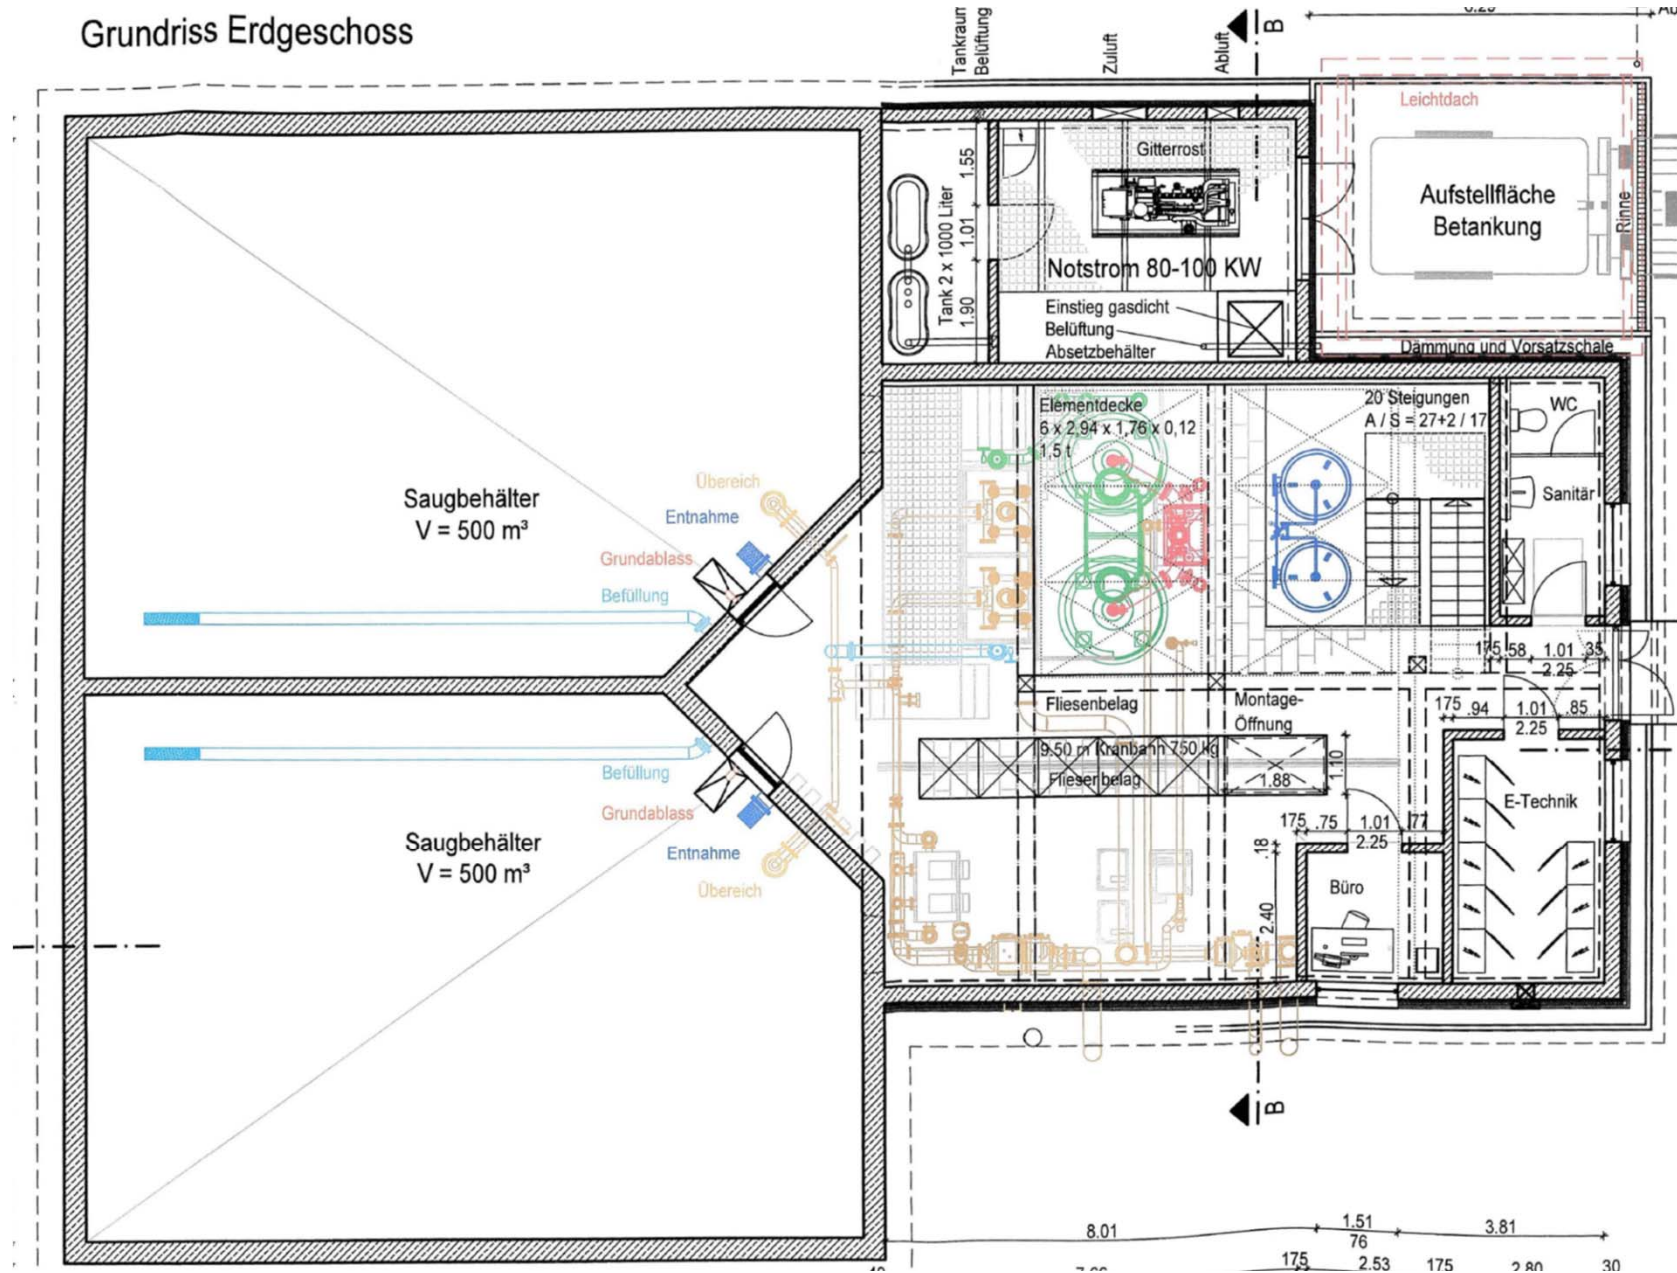


Ansicht von Norden

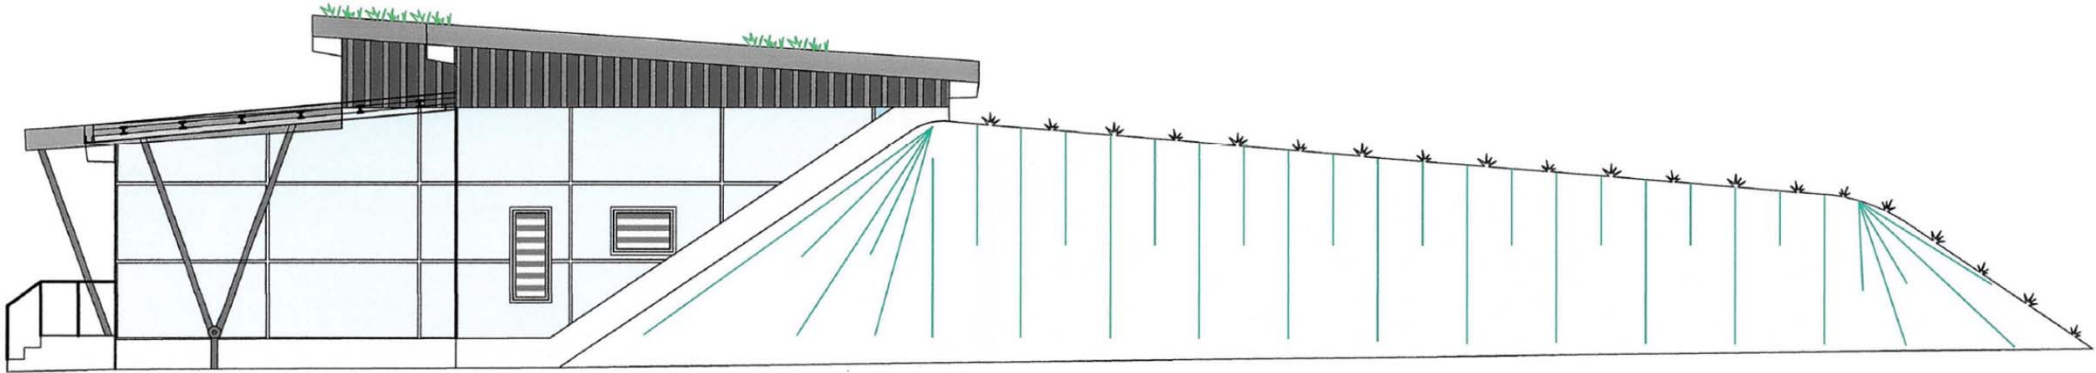

Ansicht von Westen

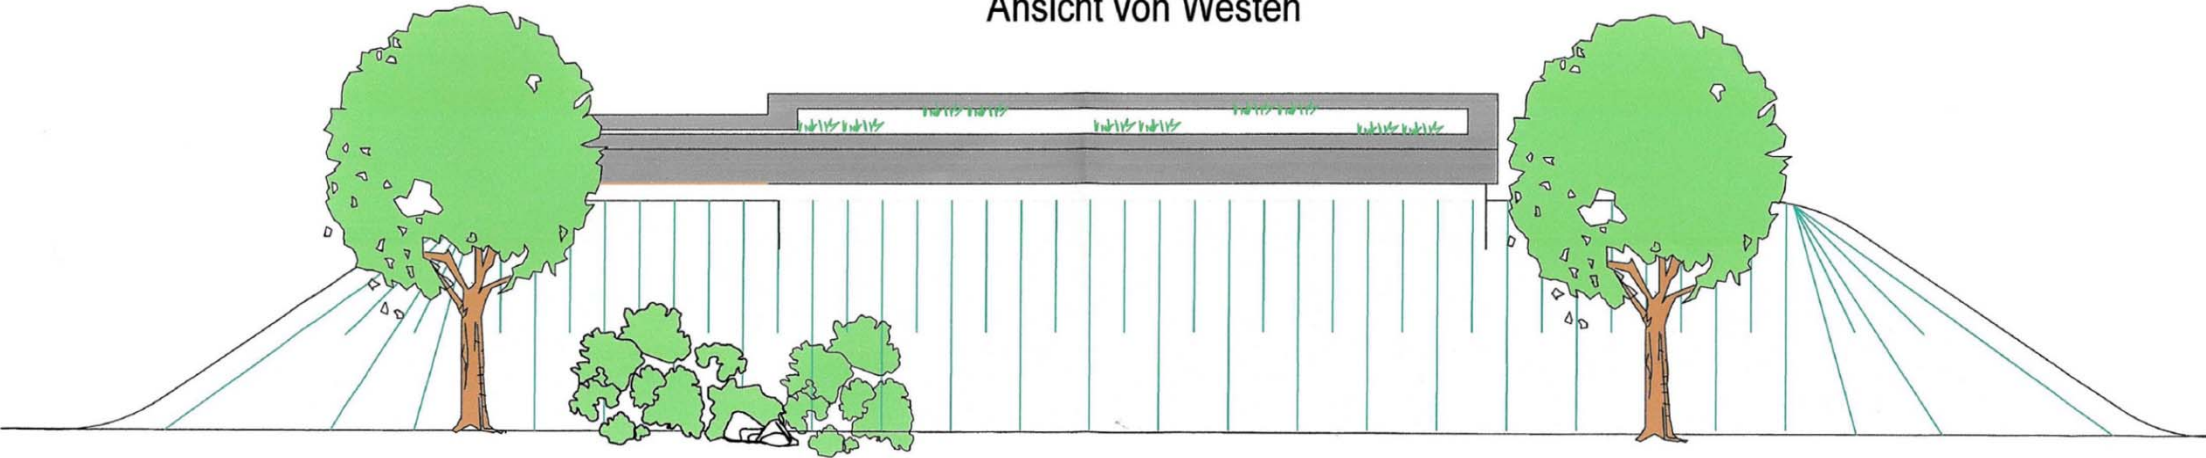

Ansicht von Osten

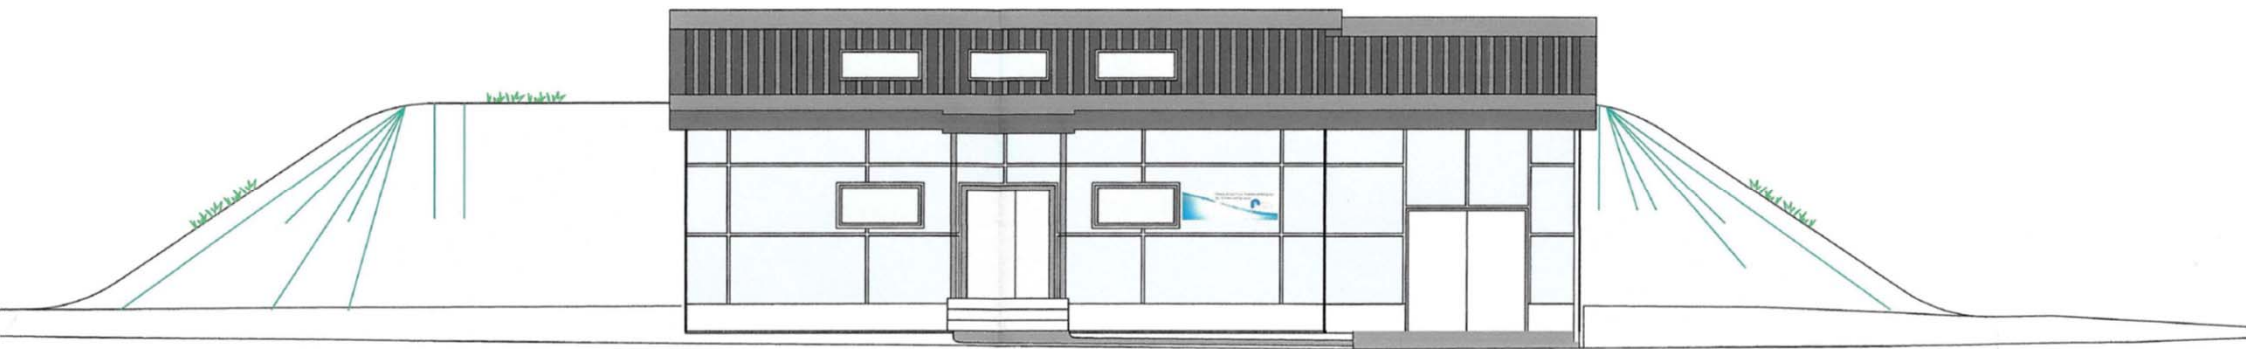

Ansicht von Süden

