Amt für Digitalisierung, Breitband und Vermessung Schwabach

Theodor-Heuss-Straße 61
91126 Schwabach

Auszug aus dem Liegenschaftskataster

Flurkarte 1 : 1000
zur Bauvorlage nach § 7 Abs. 1 BauVorlV
Erstellt am 29.01.2020

Flurstück: 71/8
Gemarkung: Leerstetten

Gemeinde: Markt Schwanstetten
Landkreis: Roth
Bezirk: Mittelfranken

Maßstab 1:1000 0 10 20 30 Meter

Vervielfältigung nur in analoger Form für den eigenen Gebrauch.
Zur Maßentnahme nur bedingt geeignet.

Geschäftszeichen: b

Stempel und Unterschrift der abgebenden Stelle

71/10
71/11
72/3
94/22
Am Privatweg
94/21
7
2
72
2a
2b
4
94/17
2
9
72/17
72/27
94/20
94/19
71/12
2c
2d
71/8
Kreisstr.
72/28
94/5
1
72/6
94/7
5
72/29
4
94/9
72/4
94/8
9
4

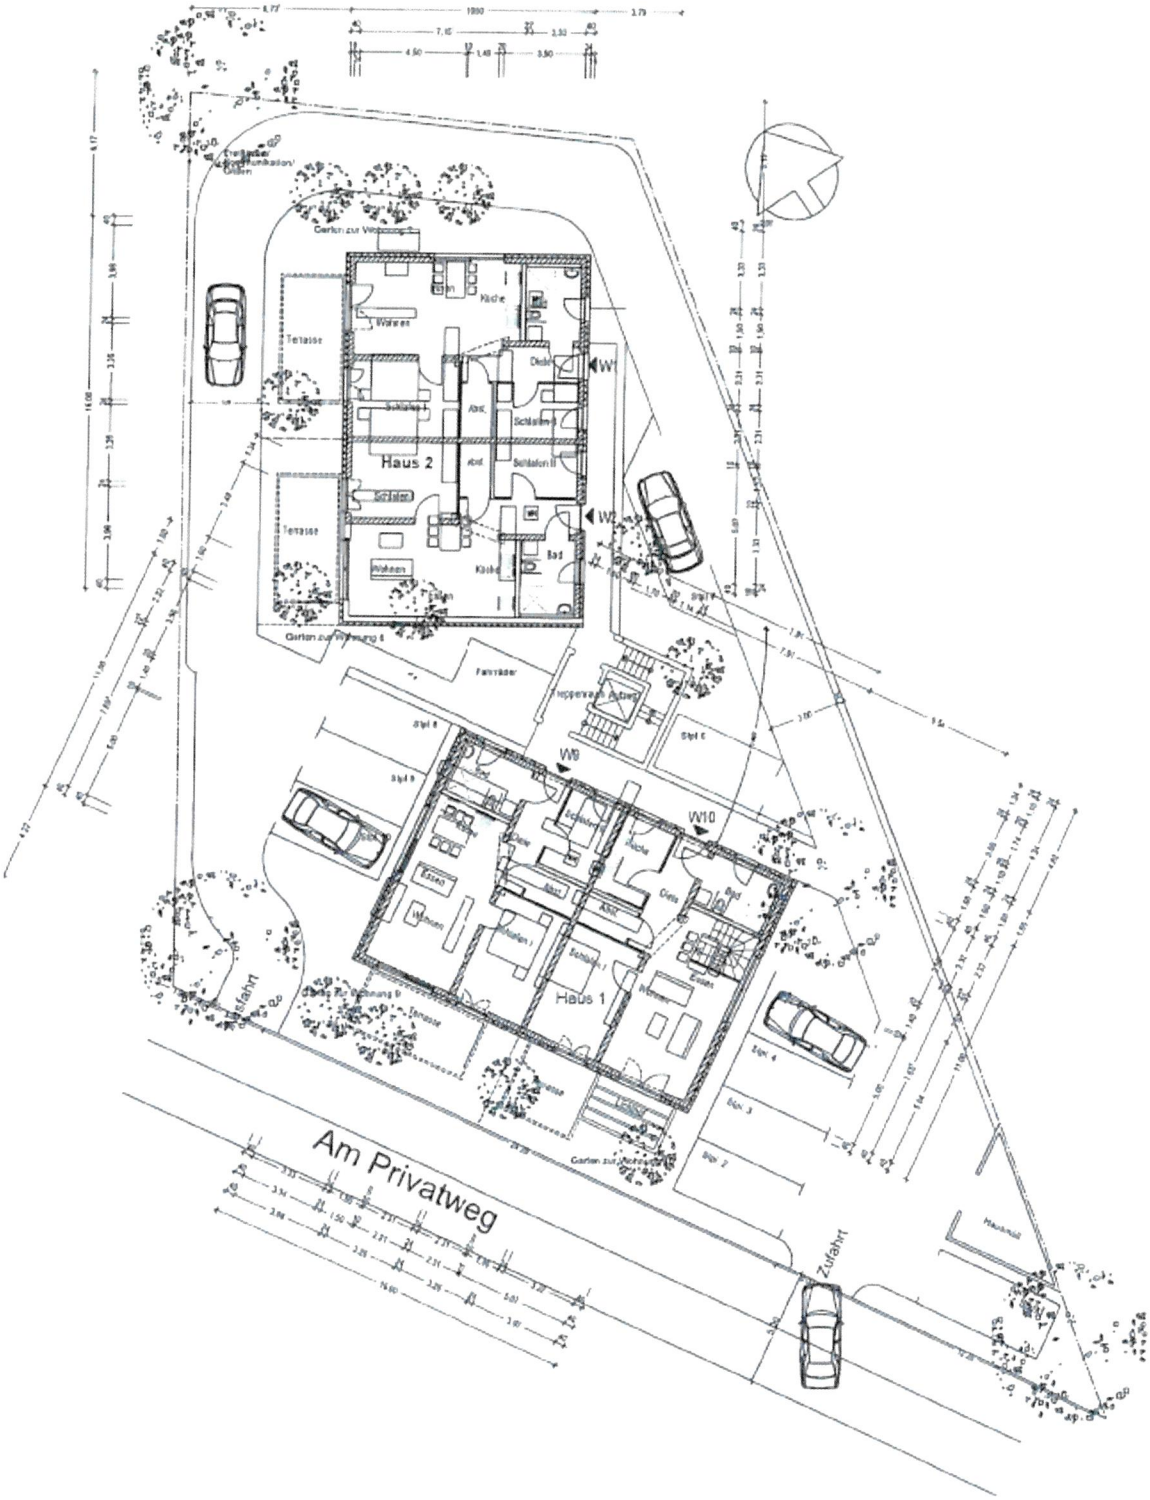

Grundriss Erdgeschoss 1/100

Ansicht von West

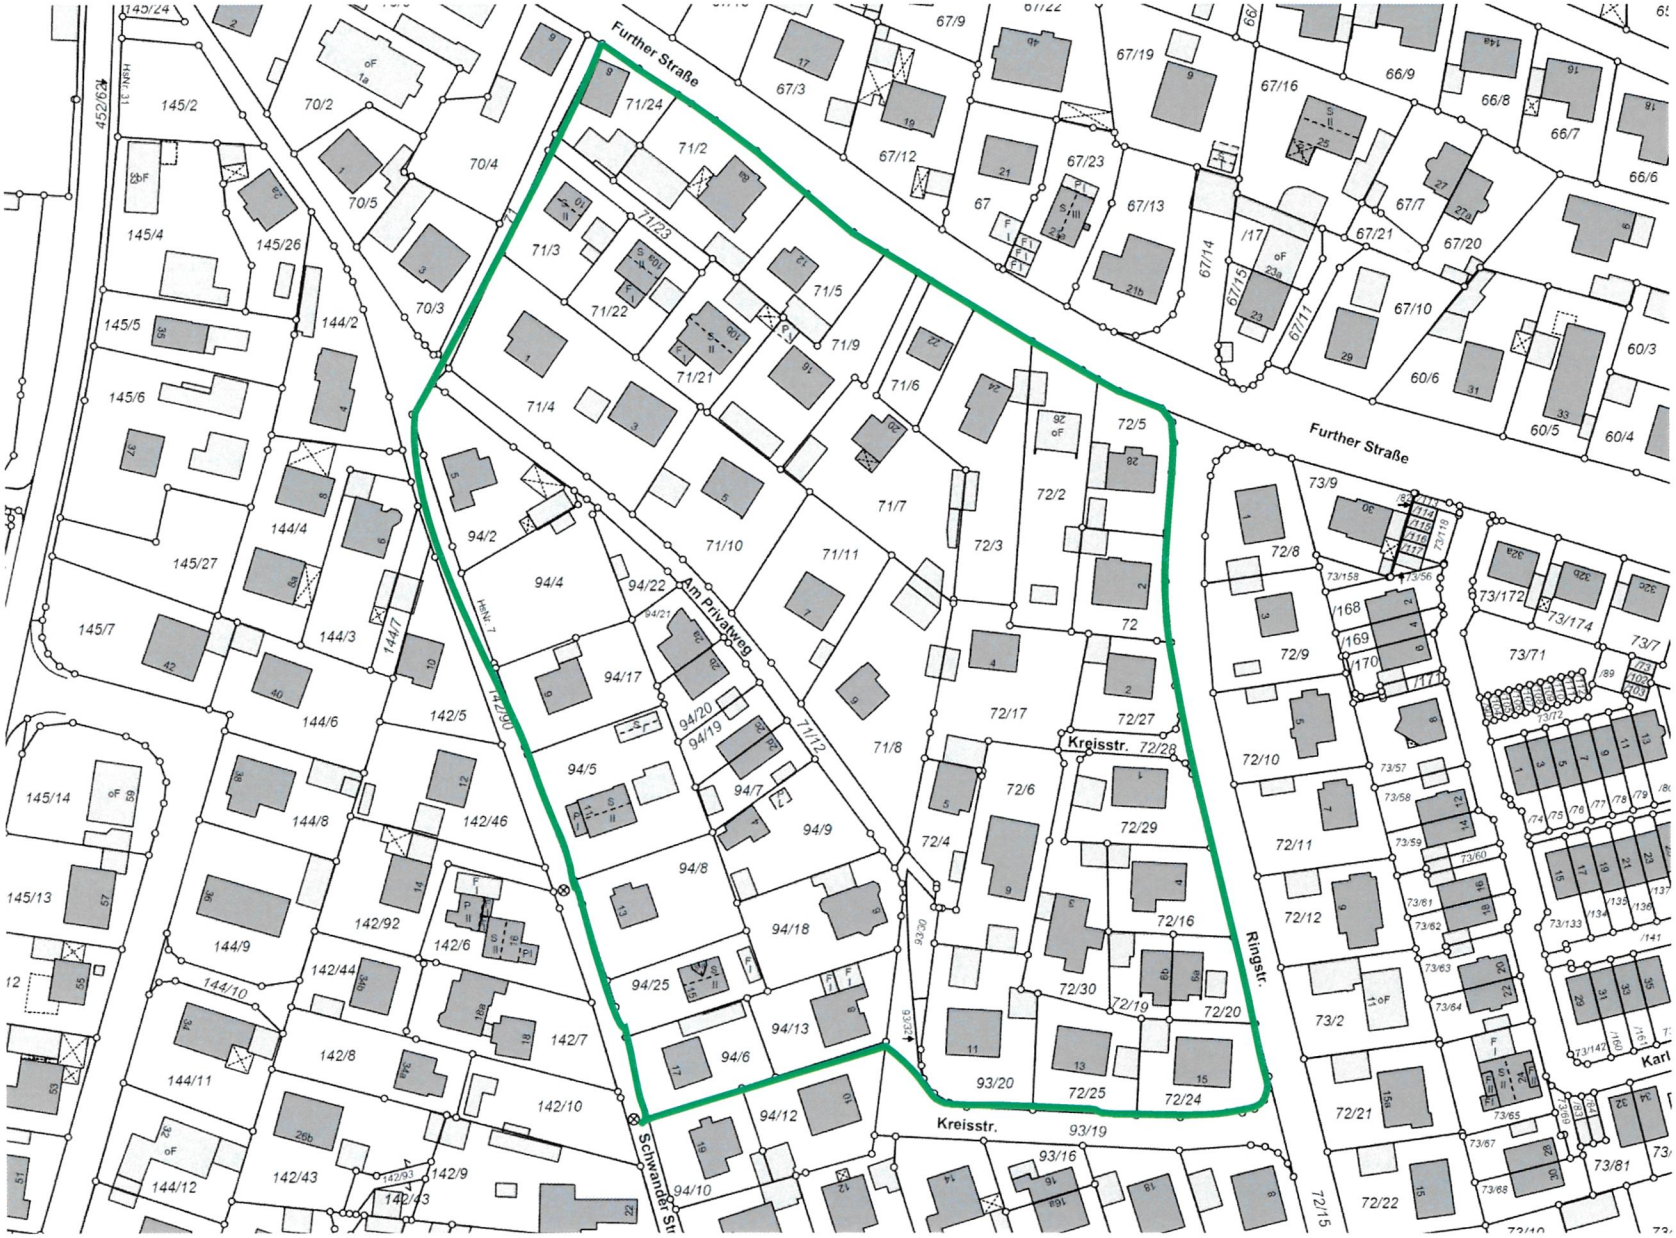
Further Straße
Further Straße
Am Privatweg
Kreisstr.
Kreisstr.
Ringstr.
Schwandler Str.
71/24
71/2
71/23
71/3
71/22
71/21
71/5
71/9
71/6
71/4
71/7
71/10
71/11
71/8
71/12
72/5
72/2
72/3
72
72/17
72/27
72/28
72/6
72/29
72/4
72/16
72/30
72/19
72/20
72/25
72/24
93/20
93/19
93/16
94/2
94/4
94/22
94/21
94/17
94/20
94/19
94/7
94/5
94/9
94/8
94/18
94/25
94/13
94/6
94/12
94/10
93/30
93/32
145/2
145/4
145/26
145/5
145/6
145/27
145/7
145/14
145/13
144/2
144/4
144/3
144/7
144/6
144/8
144/9
144/10
144/11
144/12
142/5
142/46
142/92
142/6
142/44
142/8
142/7
142/10
142/43
142/9
142/93
142/90
70/2
70/4
70/5
70/3
67/9
67/22
67/19
67/16
66/9
66/8
66/7
66/6
67/3
67/12
67/23
67
67/13
67/14
67/15
67/11
67/7
67/21
67/20
67/10
60/6
60/5
60/3
60/4
73/9
72/8
72/9
72/10
72/11
72/12
73/2
72/21
72/22
72/15
73/172
73/174
73/71
73/81
452/63