


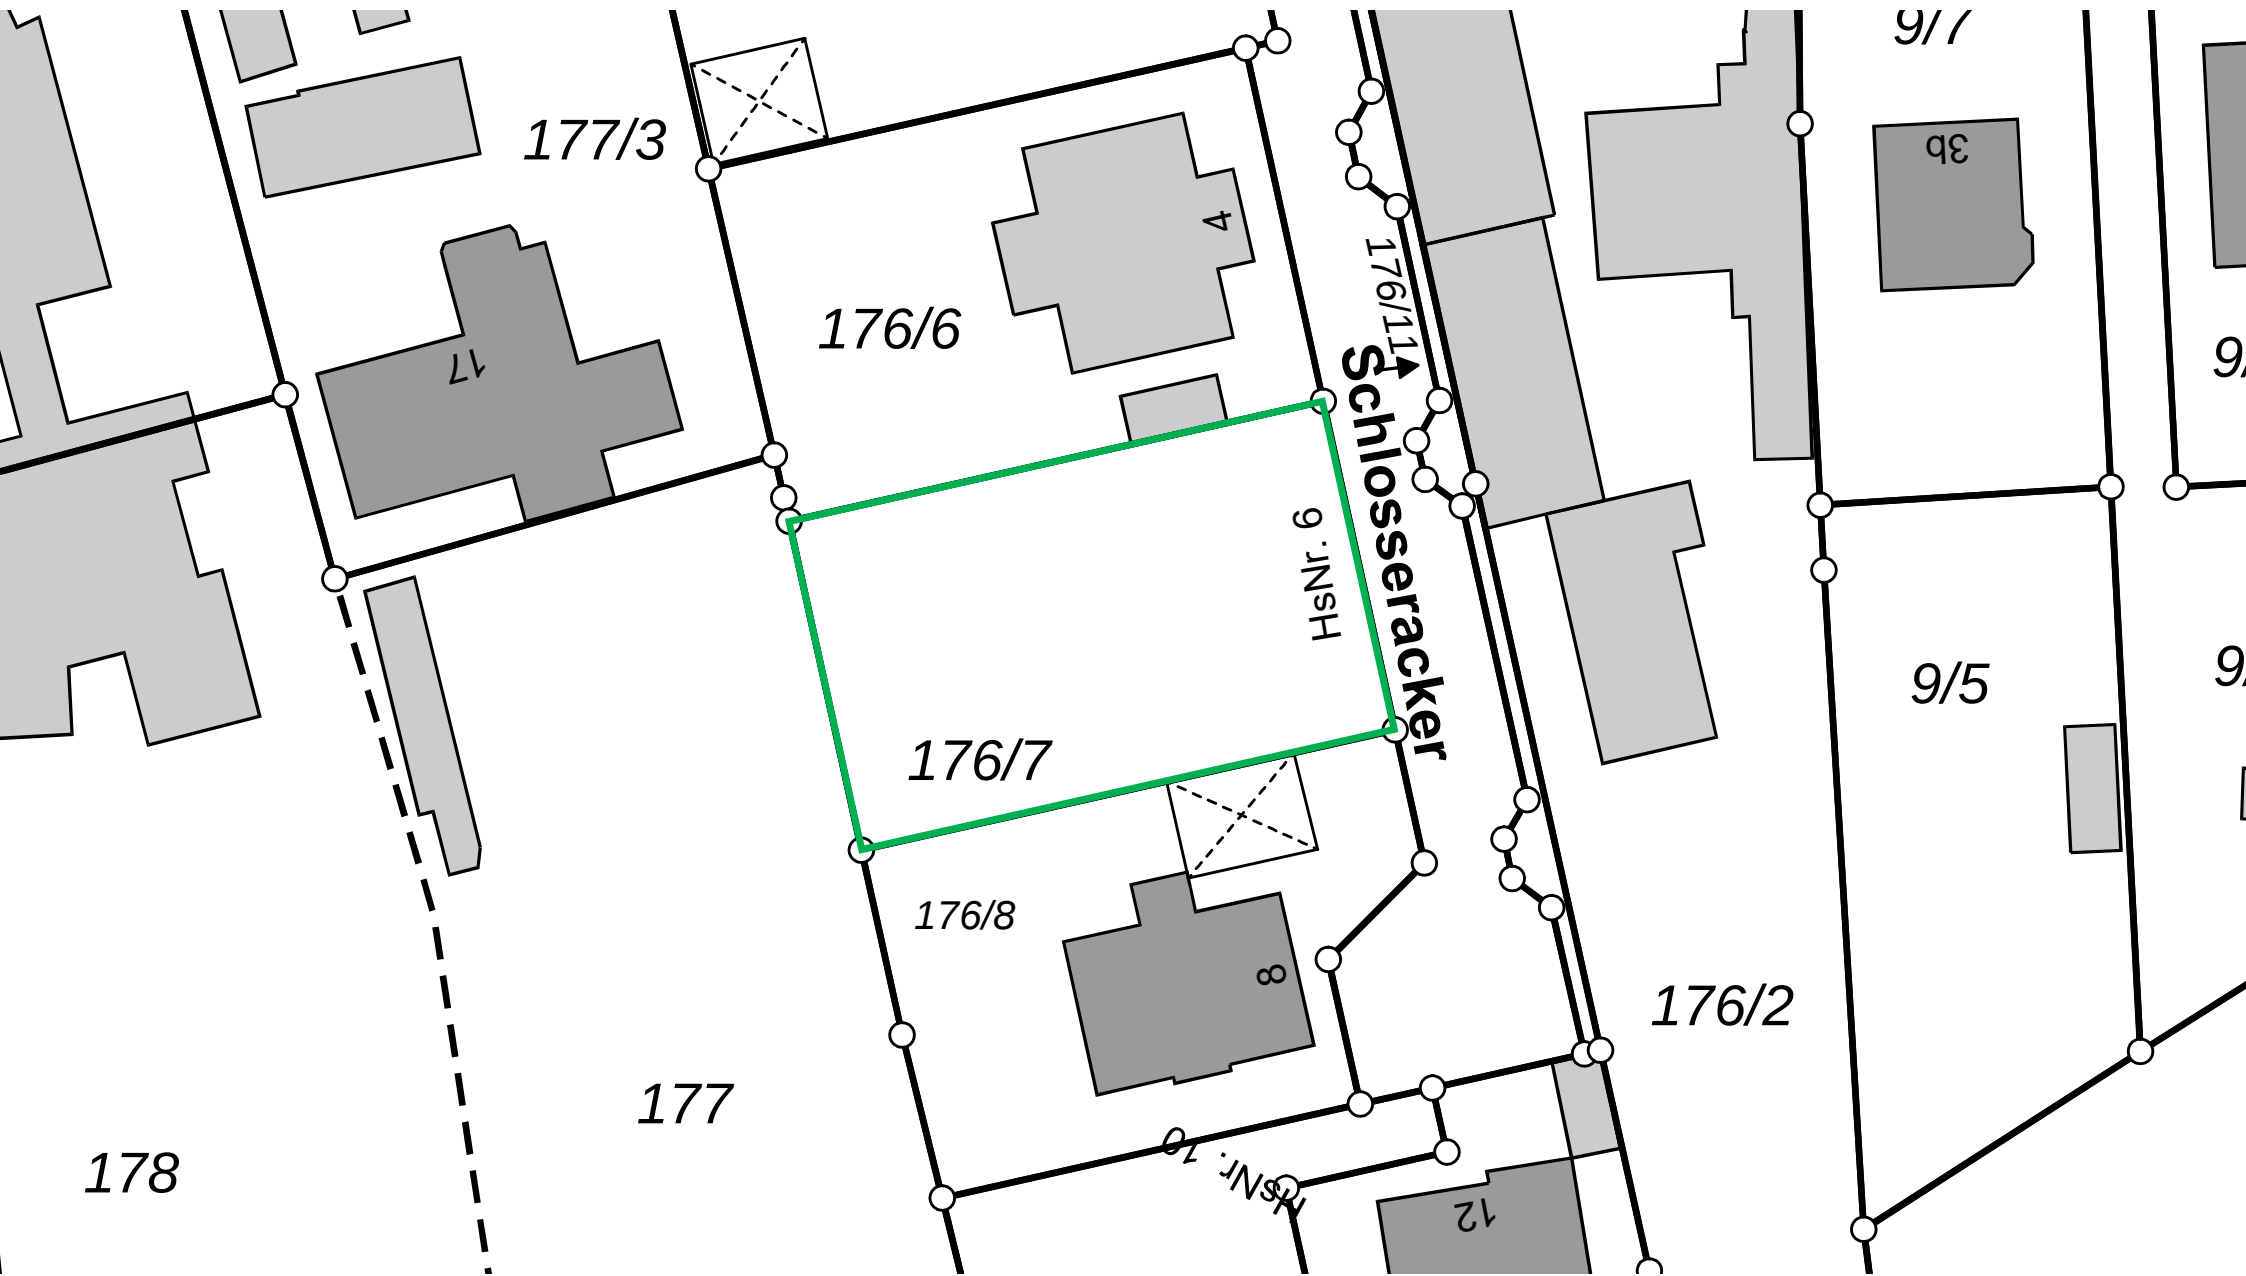




Westansicht



Südansicht



Nordansicht

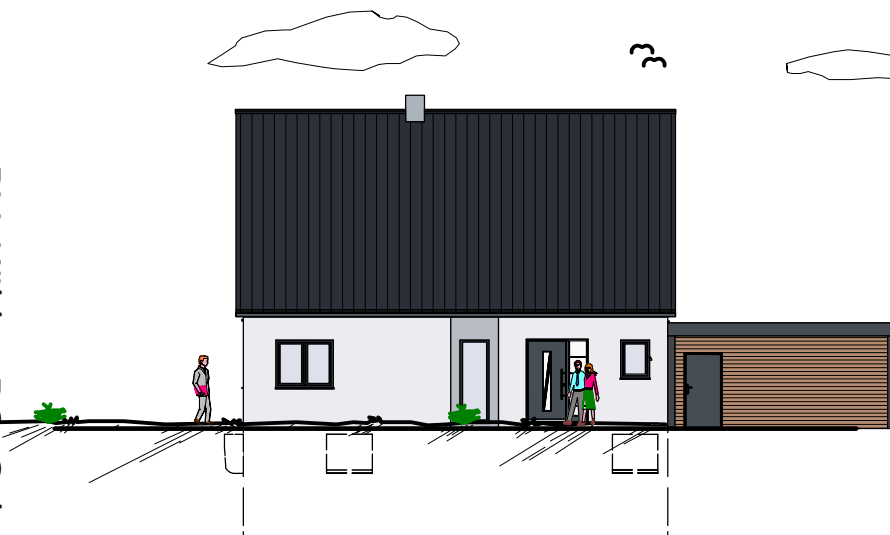

Ostansicht




Südansicht

BV: Köbler; BO: Schwanstetten
 Entwurf Nr.4 - M 1:100 - Gez. Wiesinger A. - Datum 09.07.2020
L/B = 11.24 / 9.365 m; Wohnfläche = 167.47 m²; DN = 45 °; Kniestock H = 0.75 m
Lang & Lang - Wohnbau GmbH - Am Lohbuck 21 - 91734 Mitteleschenbach - Tel. 09871/6778-0



Westansicht

BV: Köbler; BO: Schwanstetten
Entwurf Nr.4 - M 1:100 - Gez. Wiesinger A. - Datum 09.07.2020
L/B = 11.24 / 9.365 m; Wohnfläche = 167.47 m²; DN = 45 °; Kniestock H = 0.75 m
Lang & Lang - Wohnbau GmbH - Am Lohbuck 21 - 91734 Mittleschenbach - Tel. 09871/6778-0

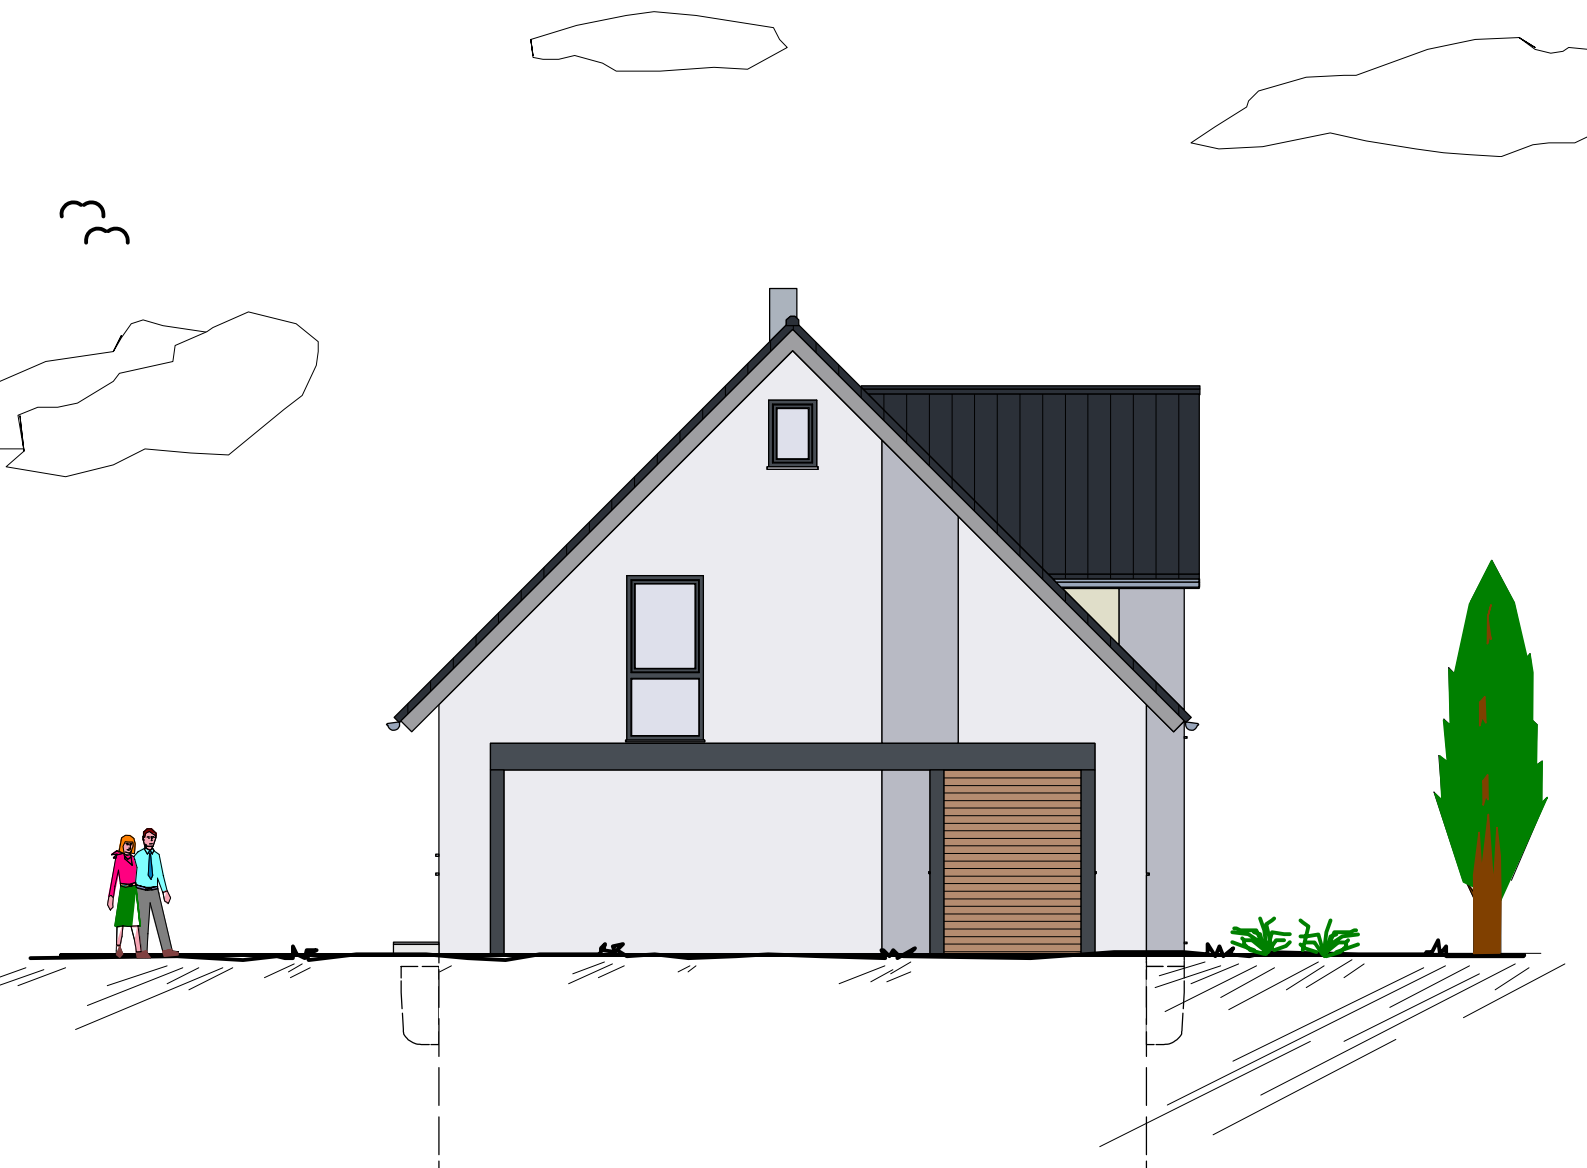

Nordansicht

BV: Köbler; BO: Schwanstetten
Entwurf Nr.4 - M 1:100 - Gez. Wiesinger A. - Datum 09.07.2020
L/B = 11.24 / 9.365 m; Wohnfläche = 167.47 m²; DN = 45 °; Kniestock H = 0.75 m
Lang & Lang - Wohnbau GmbH - Am Lohbuck 21 - 91734 Mitteleschenbach - Tel. 09871/6778-0



Ostansicht

BV: Köbler; BO: Schwanstetten


Entwurf Nr.4 - M 1:100 - Gez. Wiesinger A. - Datum 09.07.2020

L/B = 11.24 / 9.365 m; Wohnfläche = 167.47 m²; DN = 45 °; Kniestock H = 0.75 m


Lang & Lang - Wohnbau GmbH - Am Lohbuck 21 - 91734 Mitteleschenbach - Tel. 09871/6778-0





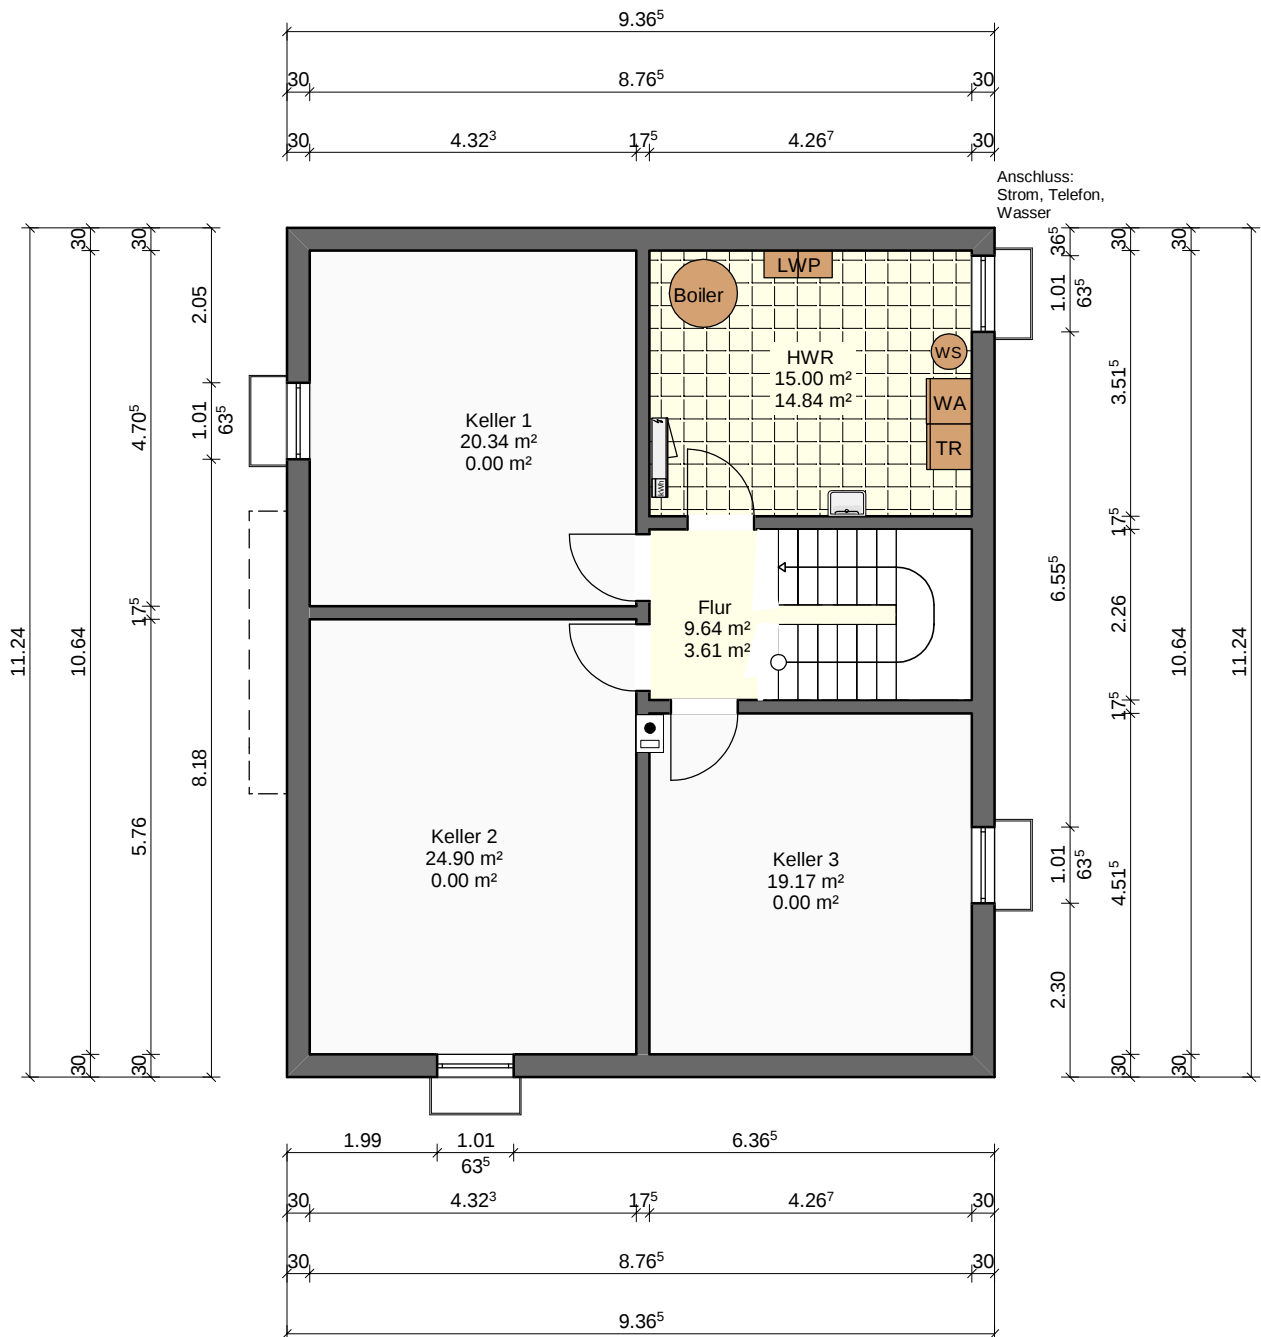

Kellergeschoss **89.05 m²**

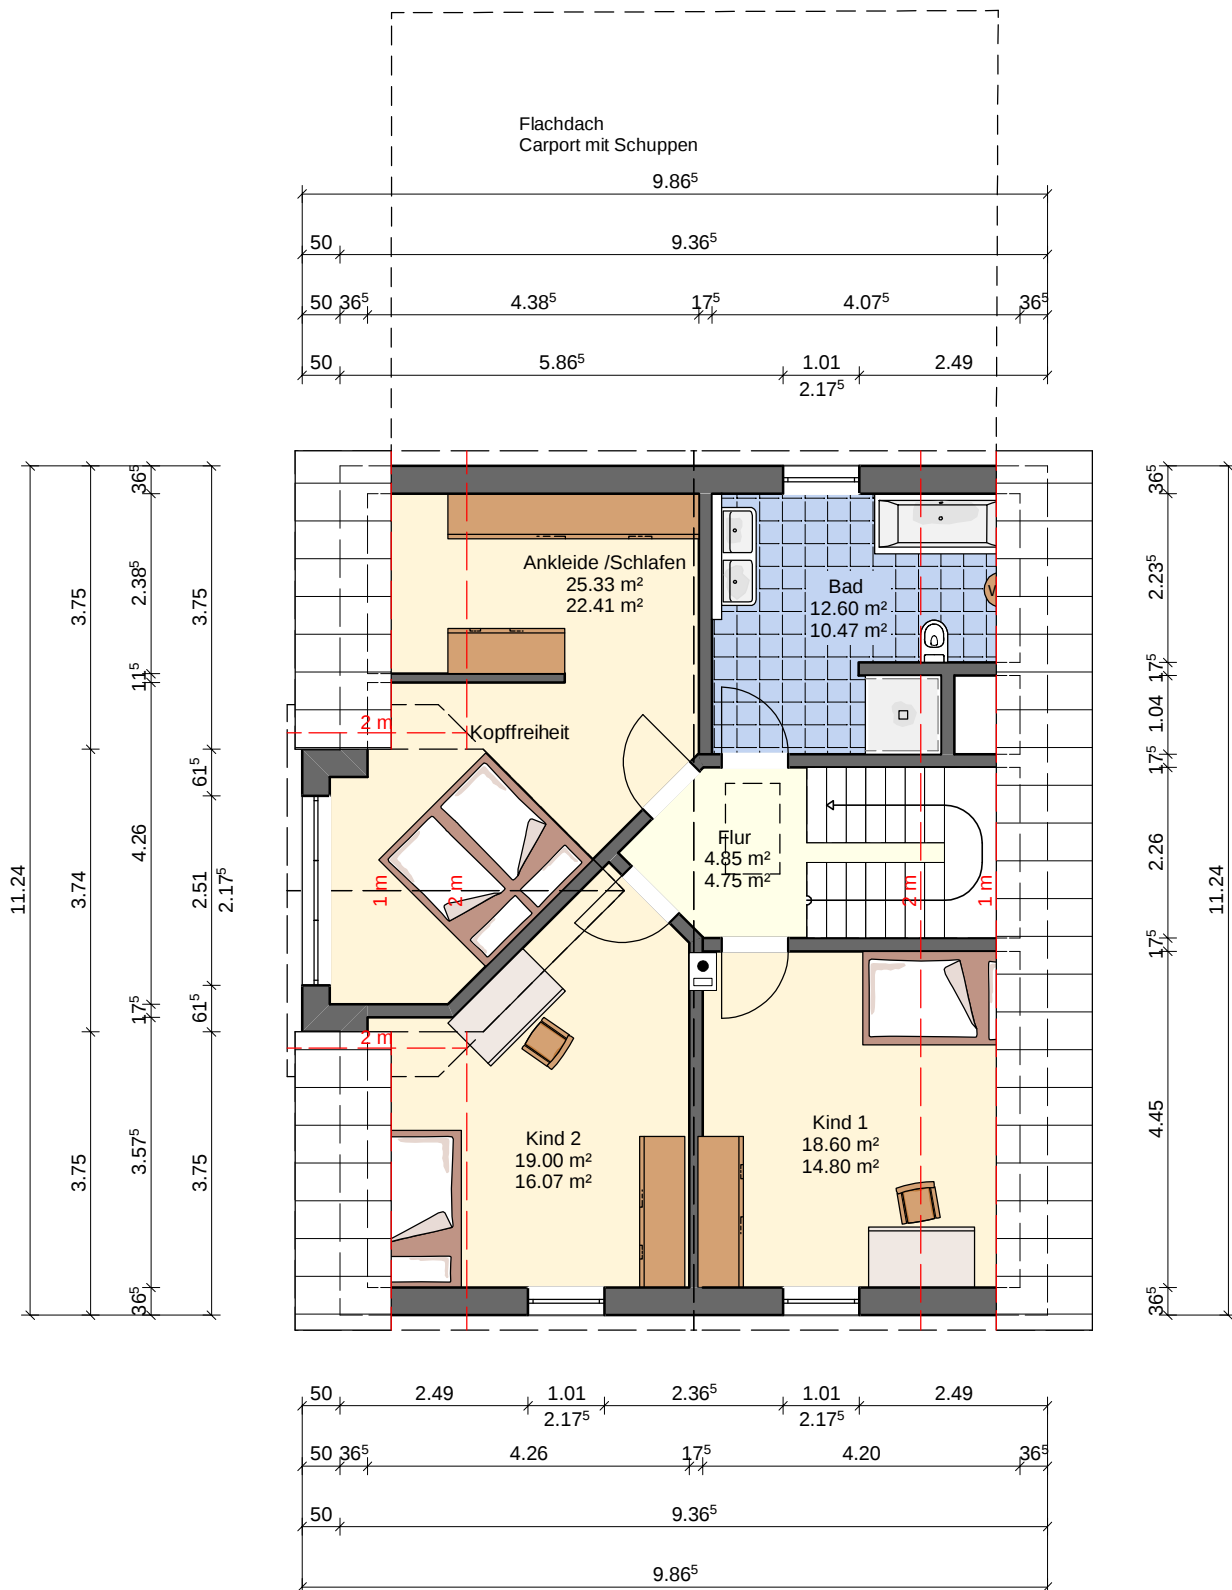


Dachgeschoss **68.50 m²**

BV: Köbler; BO: Schwanstetten

Entwurf Nr.4 - M 1:100 - Gez. Wiesinger A. - Datum 09.07.2020

L/B = 11.24 / 9.365 m; Wohnfläche = 167.47 m²; DN = 45 °; Kniestock H = 0.75 m

Lang & Lang - Wohnbau GmbH - Am Lohbuck 21 - 91734 Mittleschenbach - Tel. 09871/6778-0

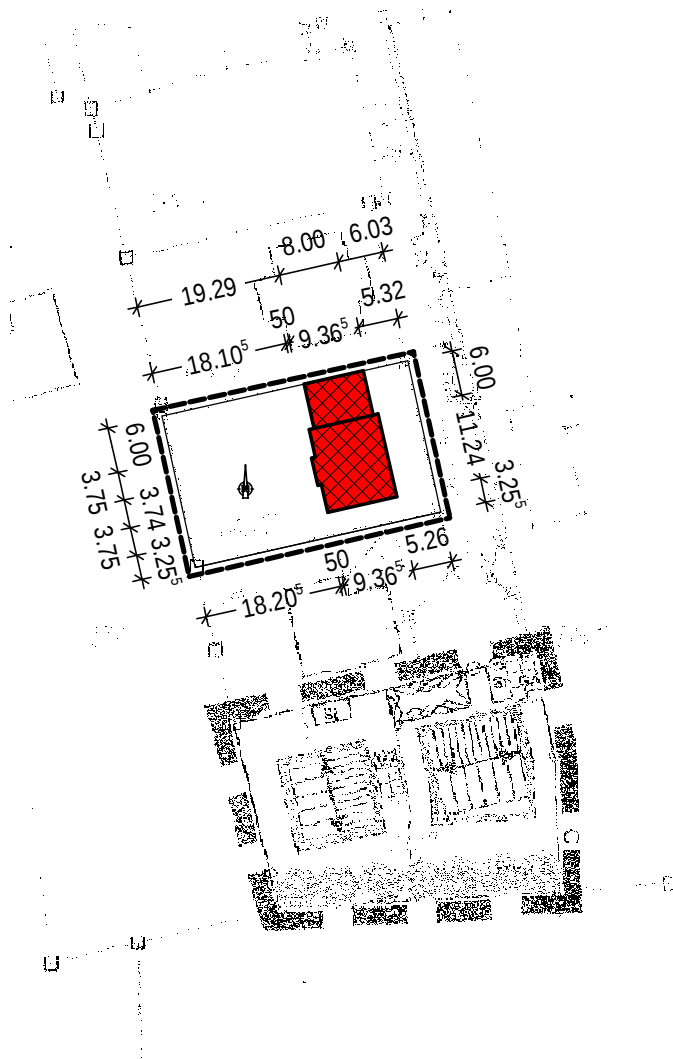

BV: Köbler, BO: Schwanstetten

Entwurf Nr.4 - M 1:1000 - Gez. Wiesinger A. - Datum 09.07.2020

L/B = 11,24 / 9,365 m; Wohnfläche = 167,47 m²; DN = 45°; Kniestock H = 75 cm

Wohnbau GmbH - Lang & Lang - Am Lohbuck 34 - 91734 Mitteleschenbach - Tel. 09871/6778-0