


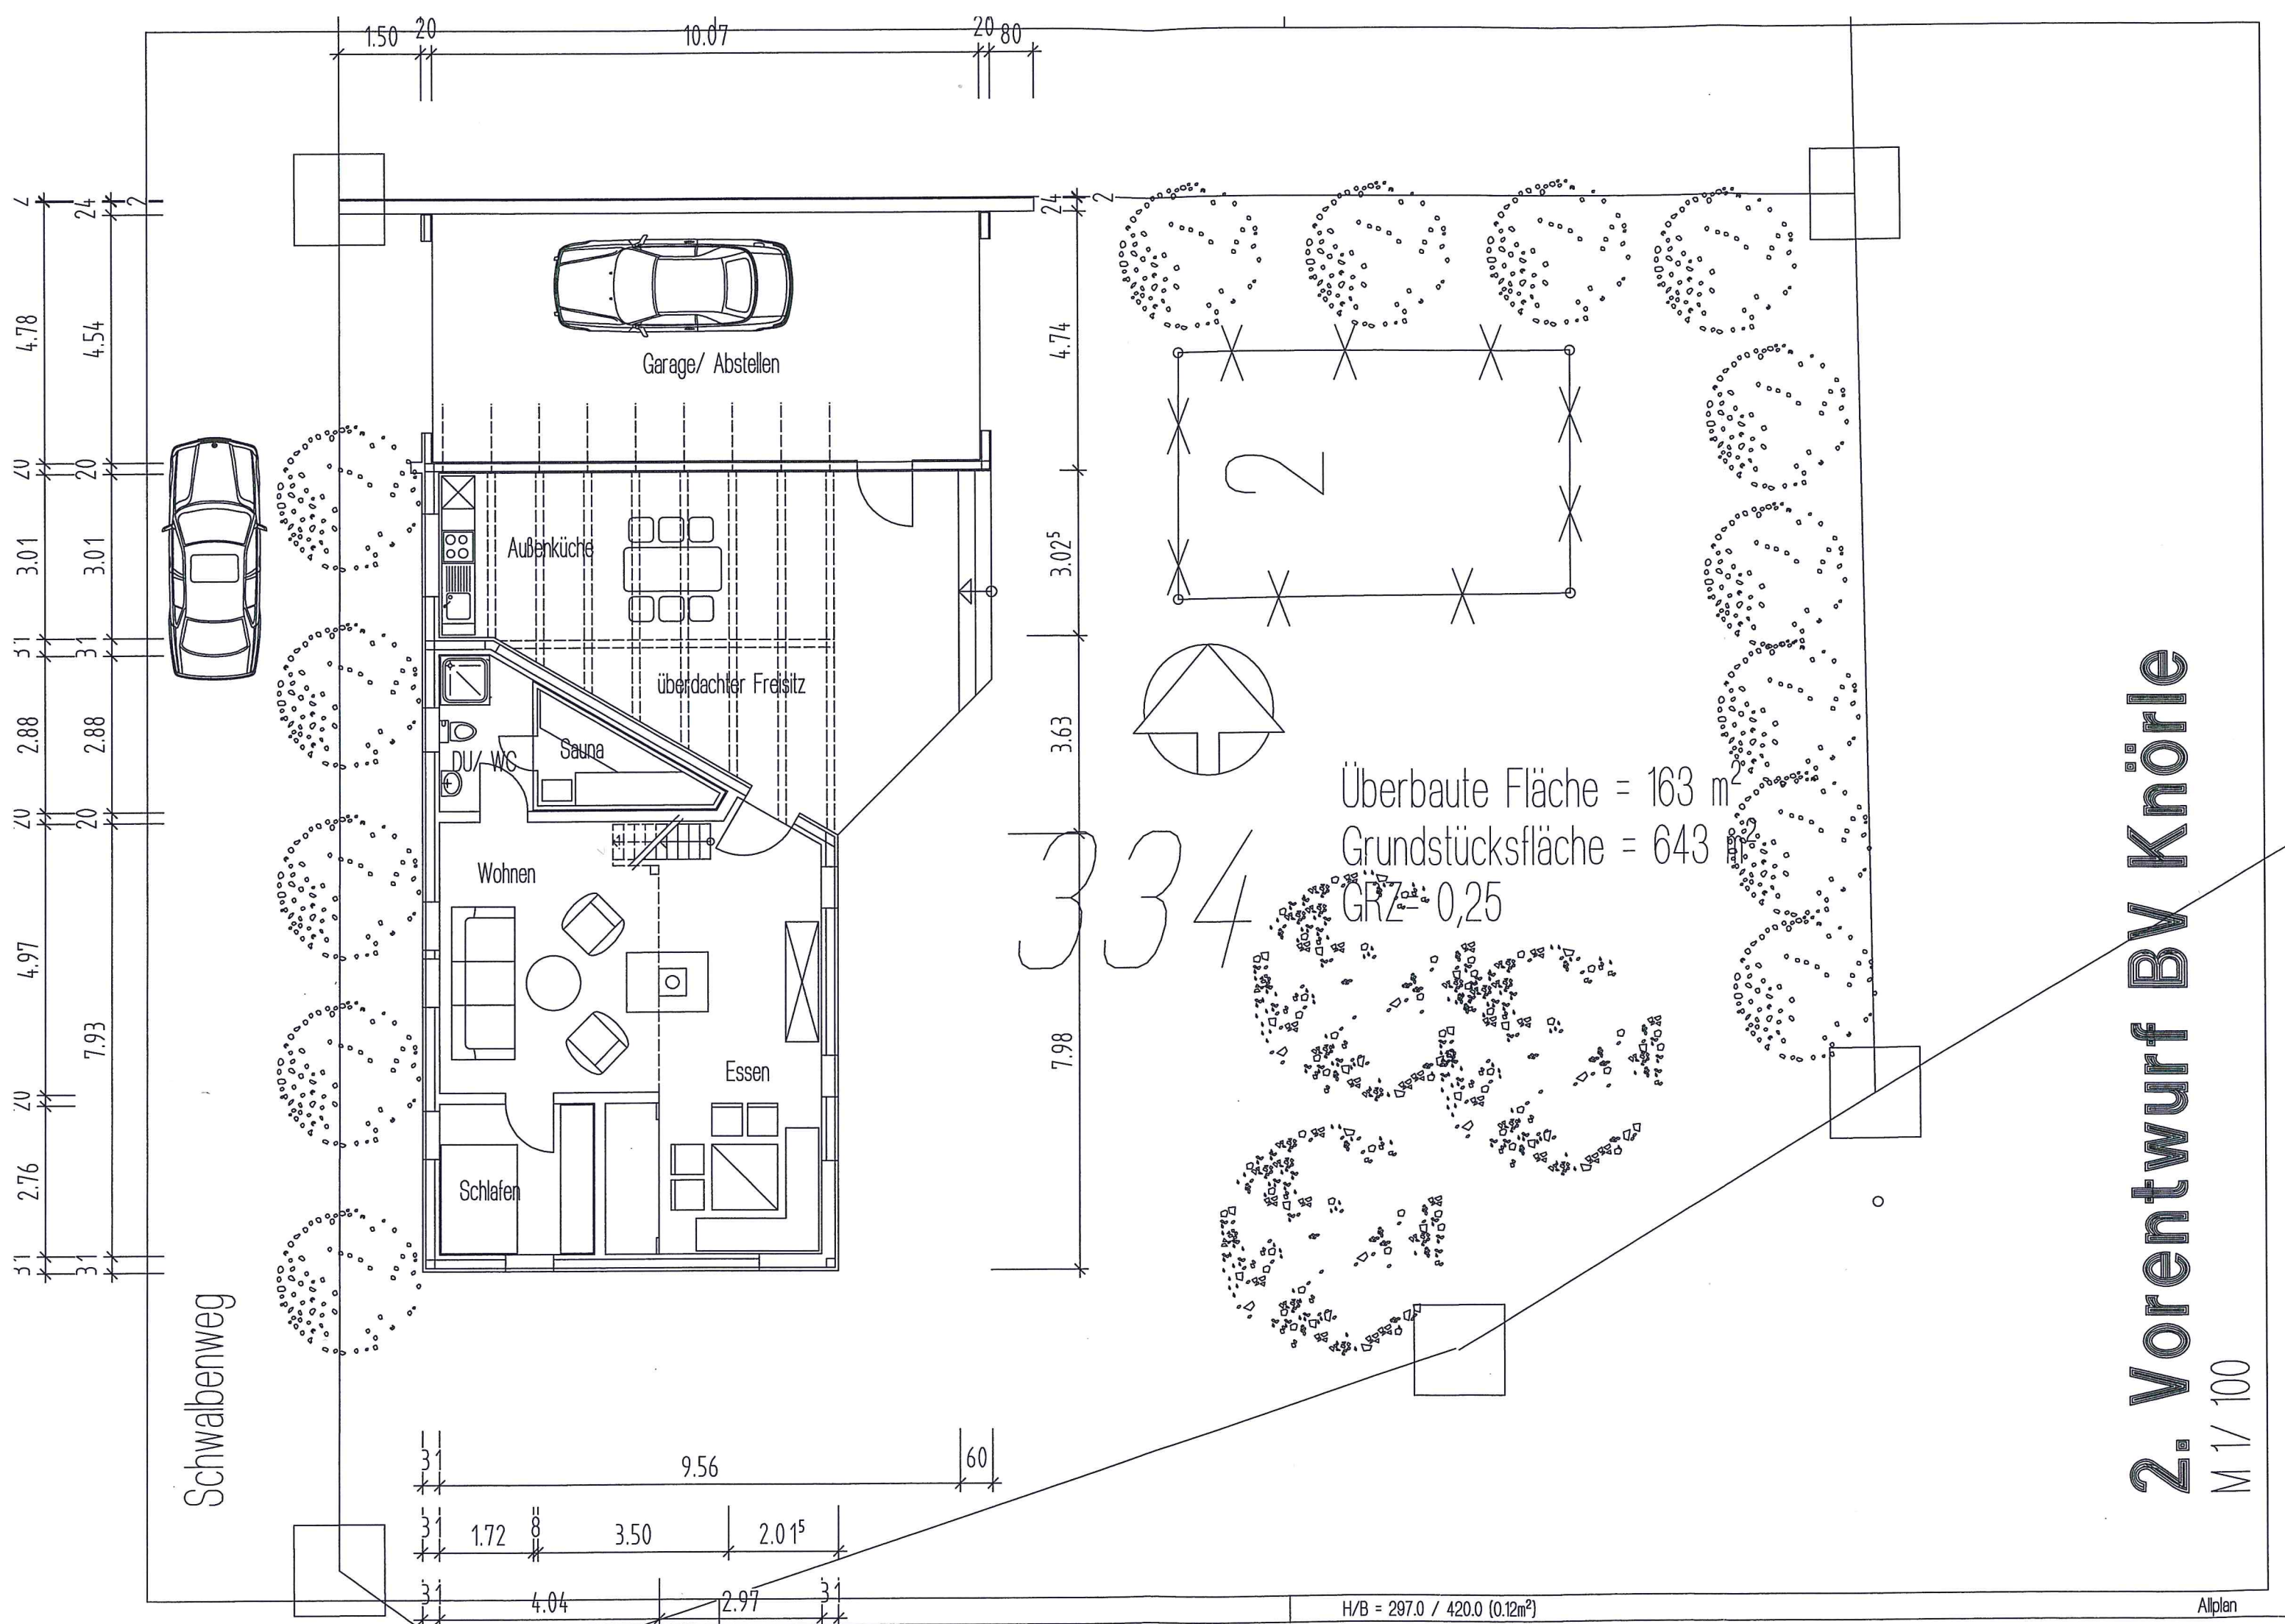


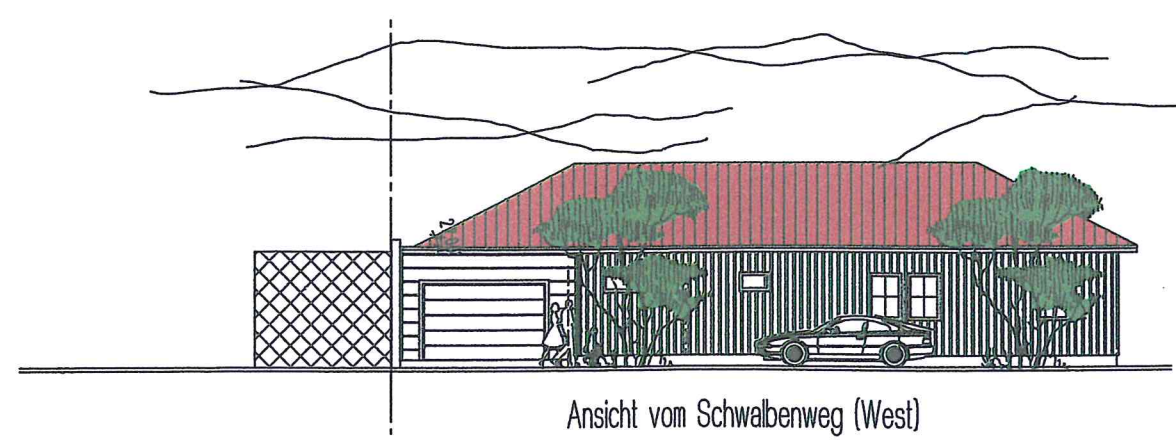

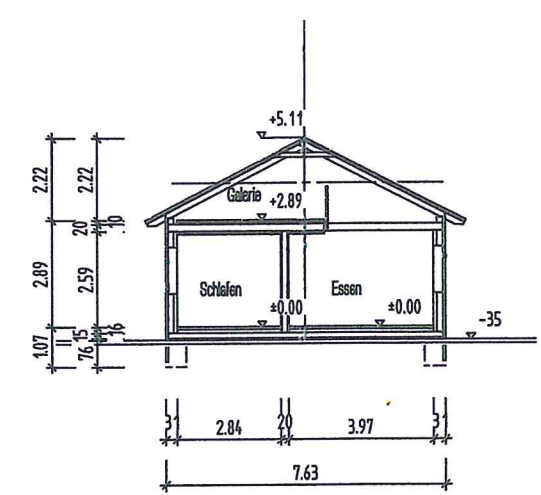


2. Vorentwurf BV Knörle

M 1/100

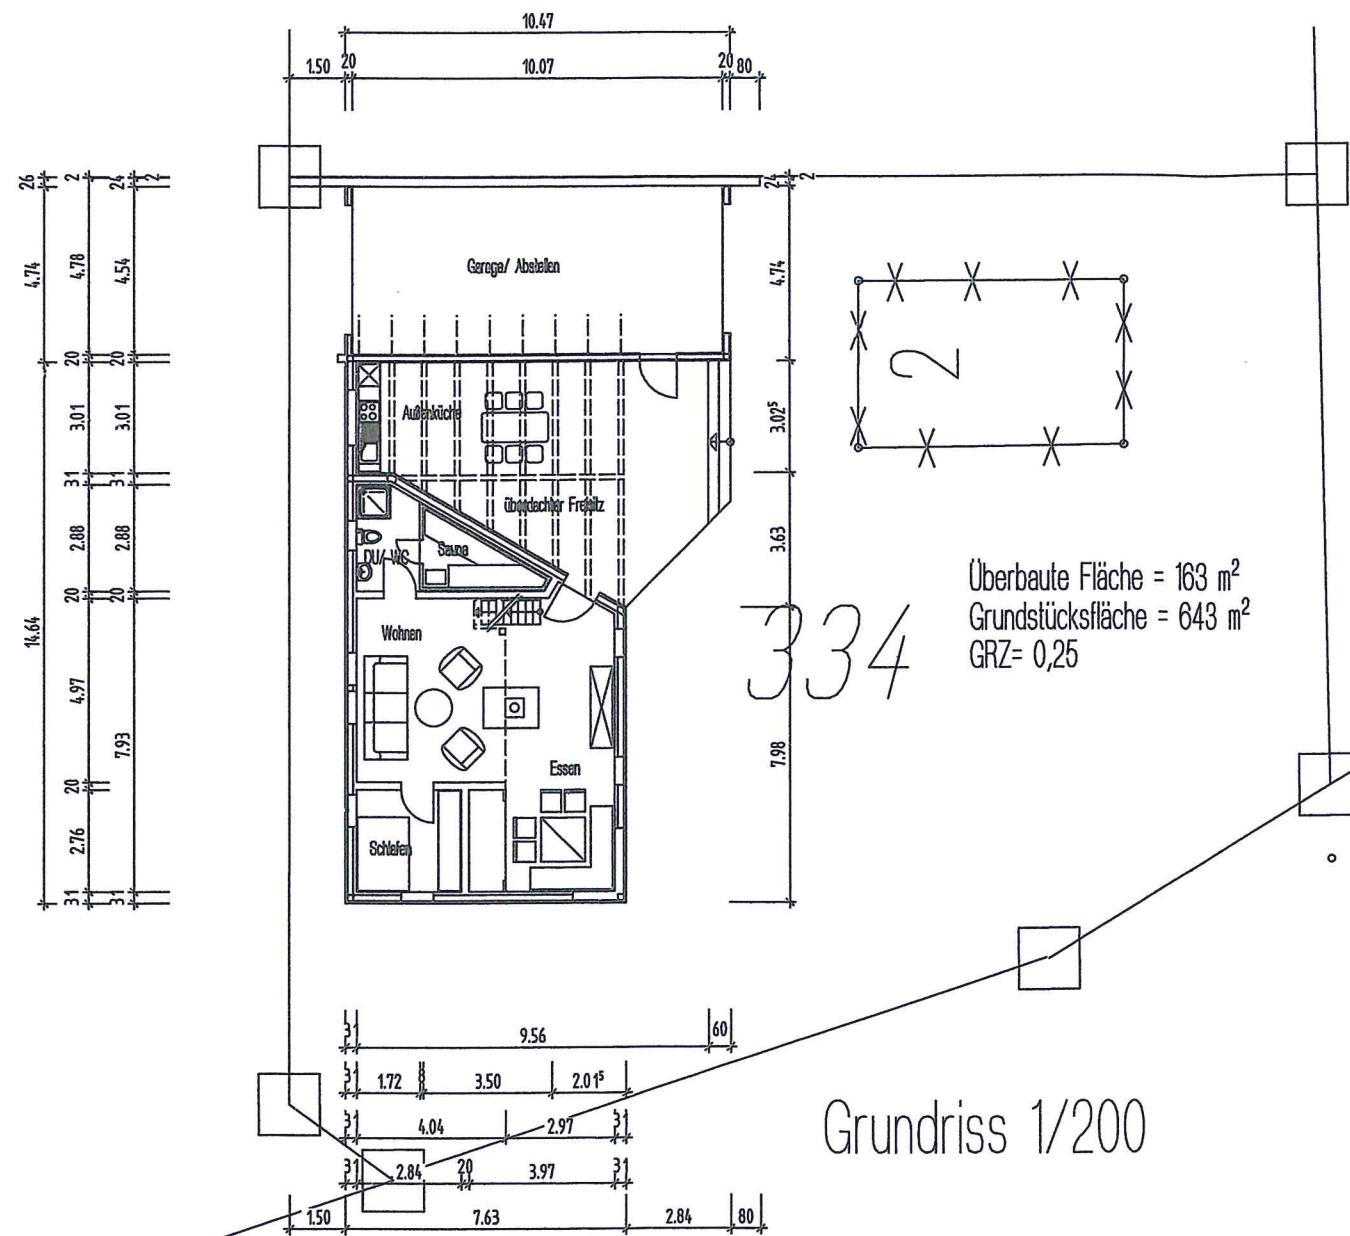

Ansichten 1/200

2. Vorentwurf BV Knörle

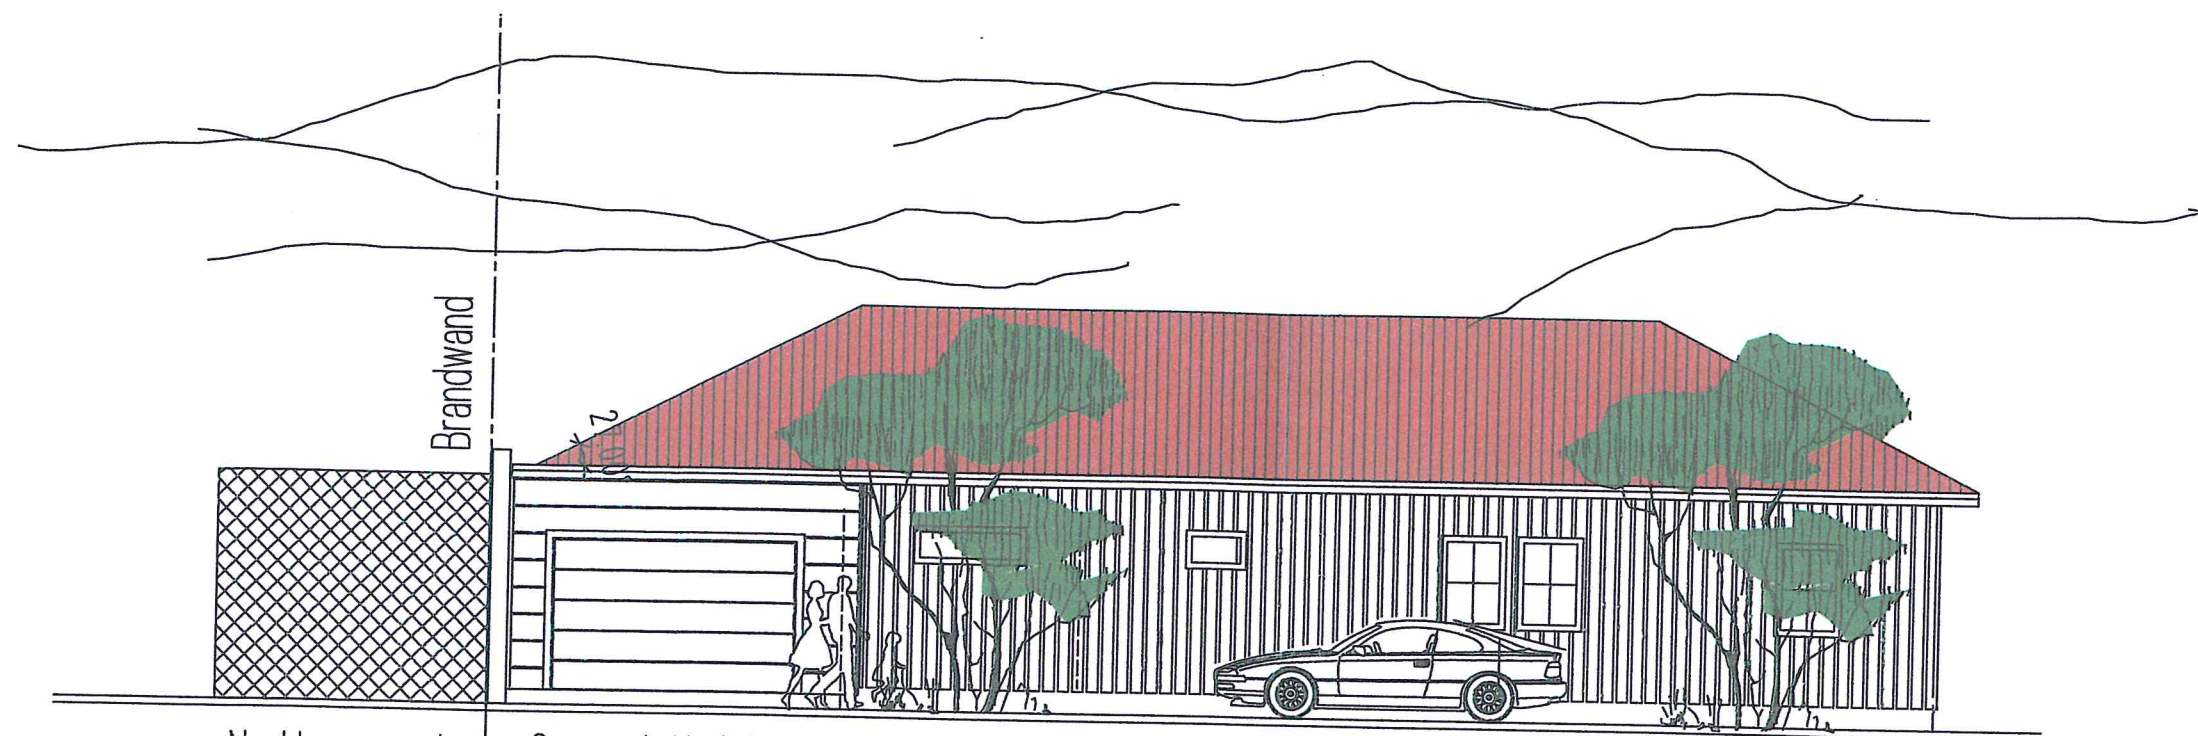

Nachbarcarport

Garage/ Abstellen

Ansicht vom Schwalbenweg (West)



Ansicht von Süd

Nebengebäude/
Garage