


MARKT SCHWANSTETTEN - Konzeptplanung Hembach Wasserspielplatz Erlengasse

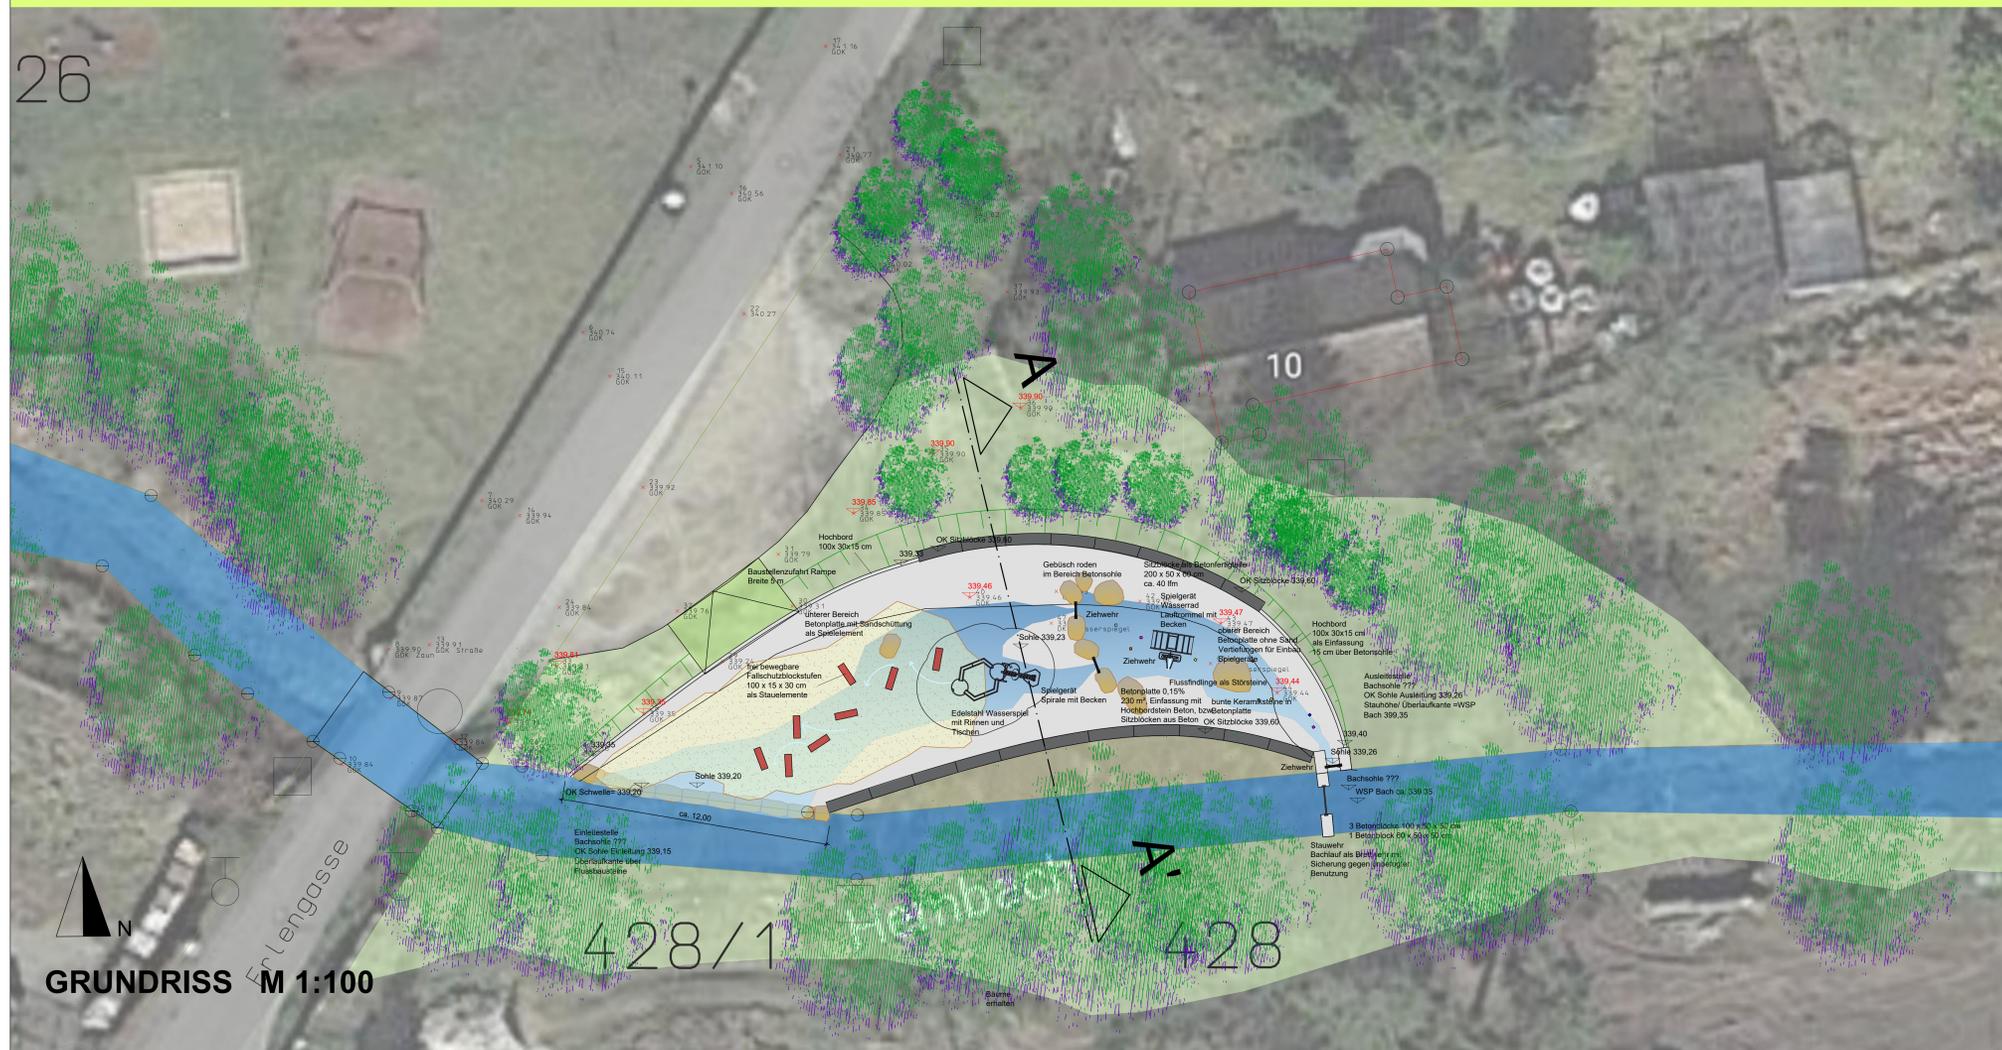

Beispiel Holzwehr



Beispiel Betonplatte mit Sandschüttung

KENNDATEN Wasserspielplatz

NUTZBARE FLÄCHE 230m²

- oberer Bereich Betonplatte Wasserführung als Wasserfilm, 95 m² mit bunten Keramiksteinen, Findlingen als Störsteinen Stauwehren
- unterer Bereich Betonplatte Wasserführung als Wasserfilm mit Sandschüttung, 135 m² mit Spielgeräten aus Edelstahl, Spielmaterial Sand zum Matschen, Stauen, Leiten ... und frei beweglichen Stauelementen

SPIELKONZEPT

SPIEL- UND ERLEBNISWELT BACHLANDSCHAFT

Aktives Spielen, spielerisches Erleben und Lernen von Strömung und Staulementen im Wasser

TECHNIK

Zu- und Ableitung über Stauwehre am Bach

FLÄCHEN UND AUSSTATTUNG


GESAMTFLÄCHE BACHLAUF (Betonplatte) 230m²

Betonsohle 230 m²


- Spielgeräte Neuanschaffung:
- Edelstahl Ziehwehr 3 Stück
 - Edelstahl Lauftrömel 1 Stück
 - Fallschutzblockstufe 100 x 30 x 15 cm 3 Stück
 - Edelstahlrinnen und -becken als Wasserleitelemente 1 Stück
 - Wasserschraube mit Becken 1 Stück
 - glasierte Keramiksteine in verschiedenen Farben ca. 10 Stück
 - Findlinge in verschiedenen Größen ca. 9 Stück
 - Sitzblöcke Betonfertigteile 200 x 50 x 60 cm ca. 40 lfm
 - Sandfläche ca. 90 m²
 - Stauwehre aus Betonblöcken mit Holzwehren am Bach 2 Stück
 - Überlaufkante aus Flussbausteinen 12 lfm



Längsabwicklung Wasserspielplatz M 1: 50

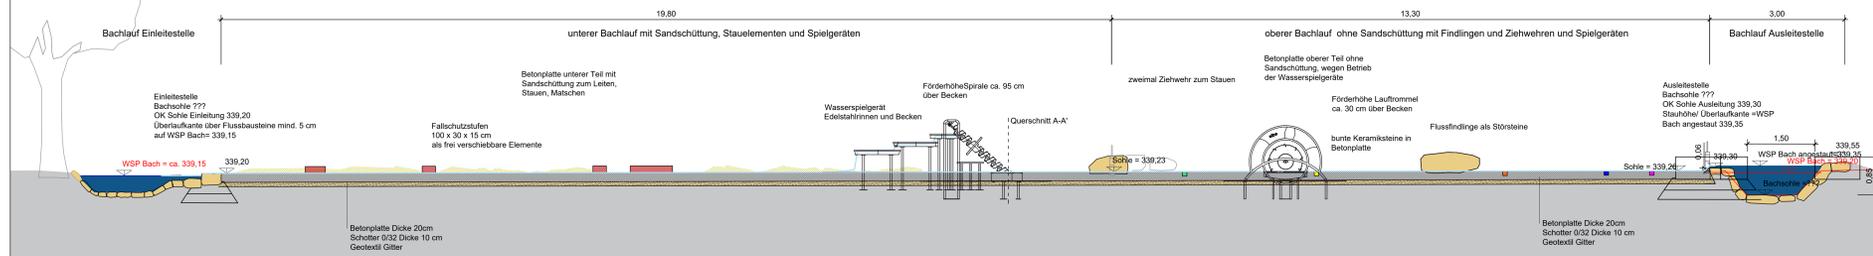

Querschnitt A-A' M 1: 50

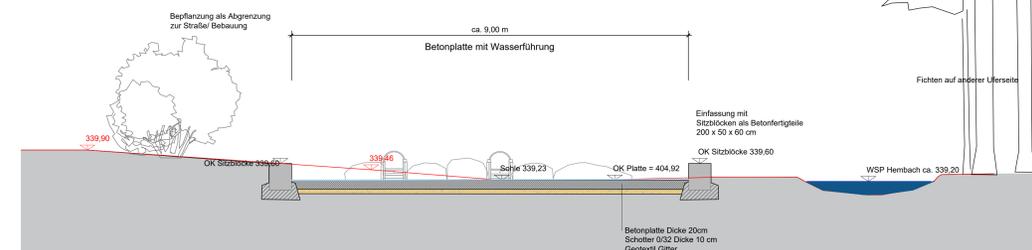

bestehende Ausschwemmung am Hembach



Beispiel Wasserspiel Rinnen und Becken aus Edelstahl



Beispiel Ziehwehr aus Edelstahl

Bauherr Markt Schwanstetten	Rathausplatz 1 90596 Schwanstetten Tel.: 09170/289-15 Fax.: 09170/289-35
Bauhobnummern 021.90	Plan-Nr. 021.90-201
MARKT SCHWANSTETTEN - Konzeptplanung Hembach Wasserspielplatz Erlengasse	Index
Status Vorentwurf	Datum / Planstatus Schwanstetten_200_VE
Planinhalt Grundriss mit Querschnitt und Längsabwicklung Wasserspielplatz	Maststab 1: 100/ 50
Ort	Plan-Cr. AD
Datum	Gek. kal 12.10.2021
Bauherr	Ort
Planer	Datum
	Gekr. sch 12.10.2021

WasserWerkstatt

BÜRO FÜR BADEGEWÄSSER- UND FREIRAUMPLANUNG GMBH
Laurenzstraße 4, 96049 Bamberg
Tel. 0951/519 34 37, Fax. 0951/519 34 41