


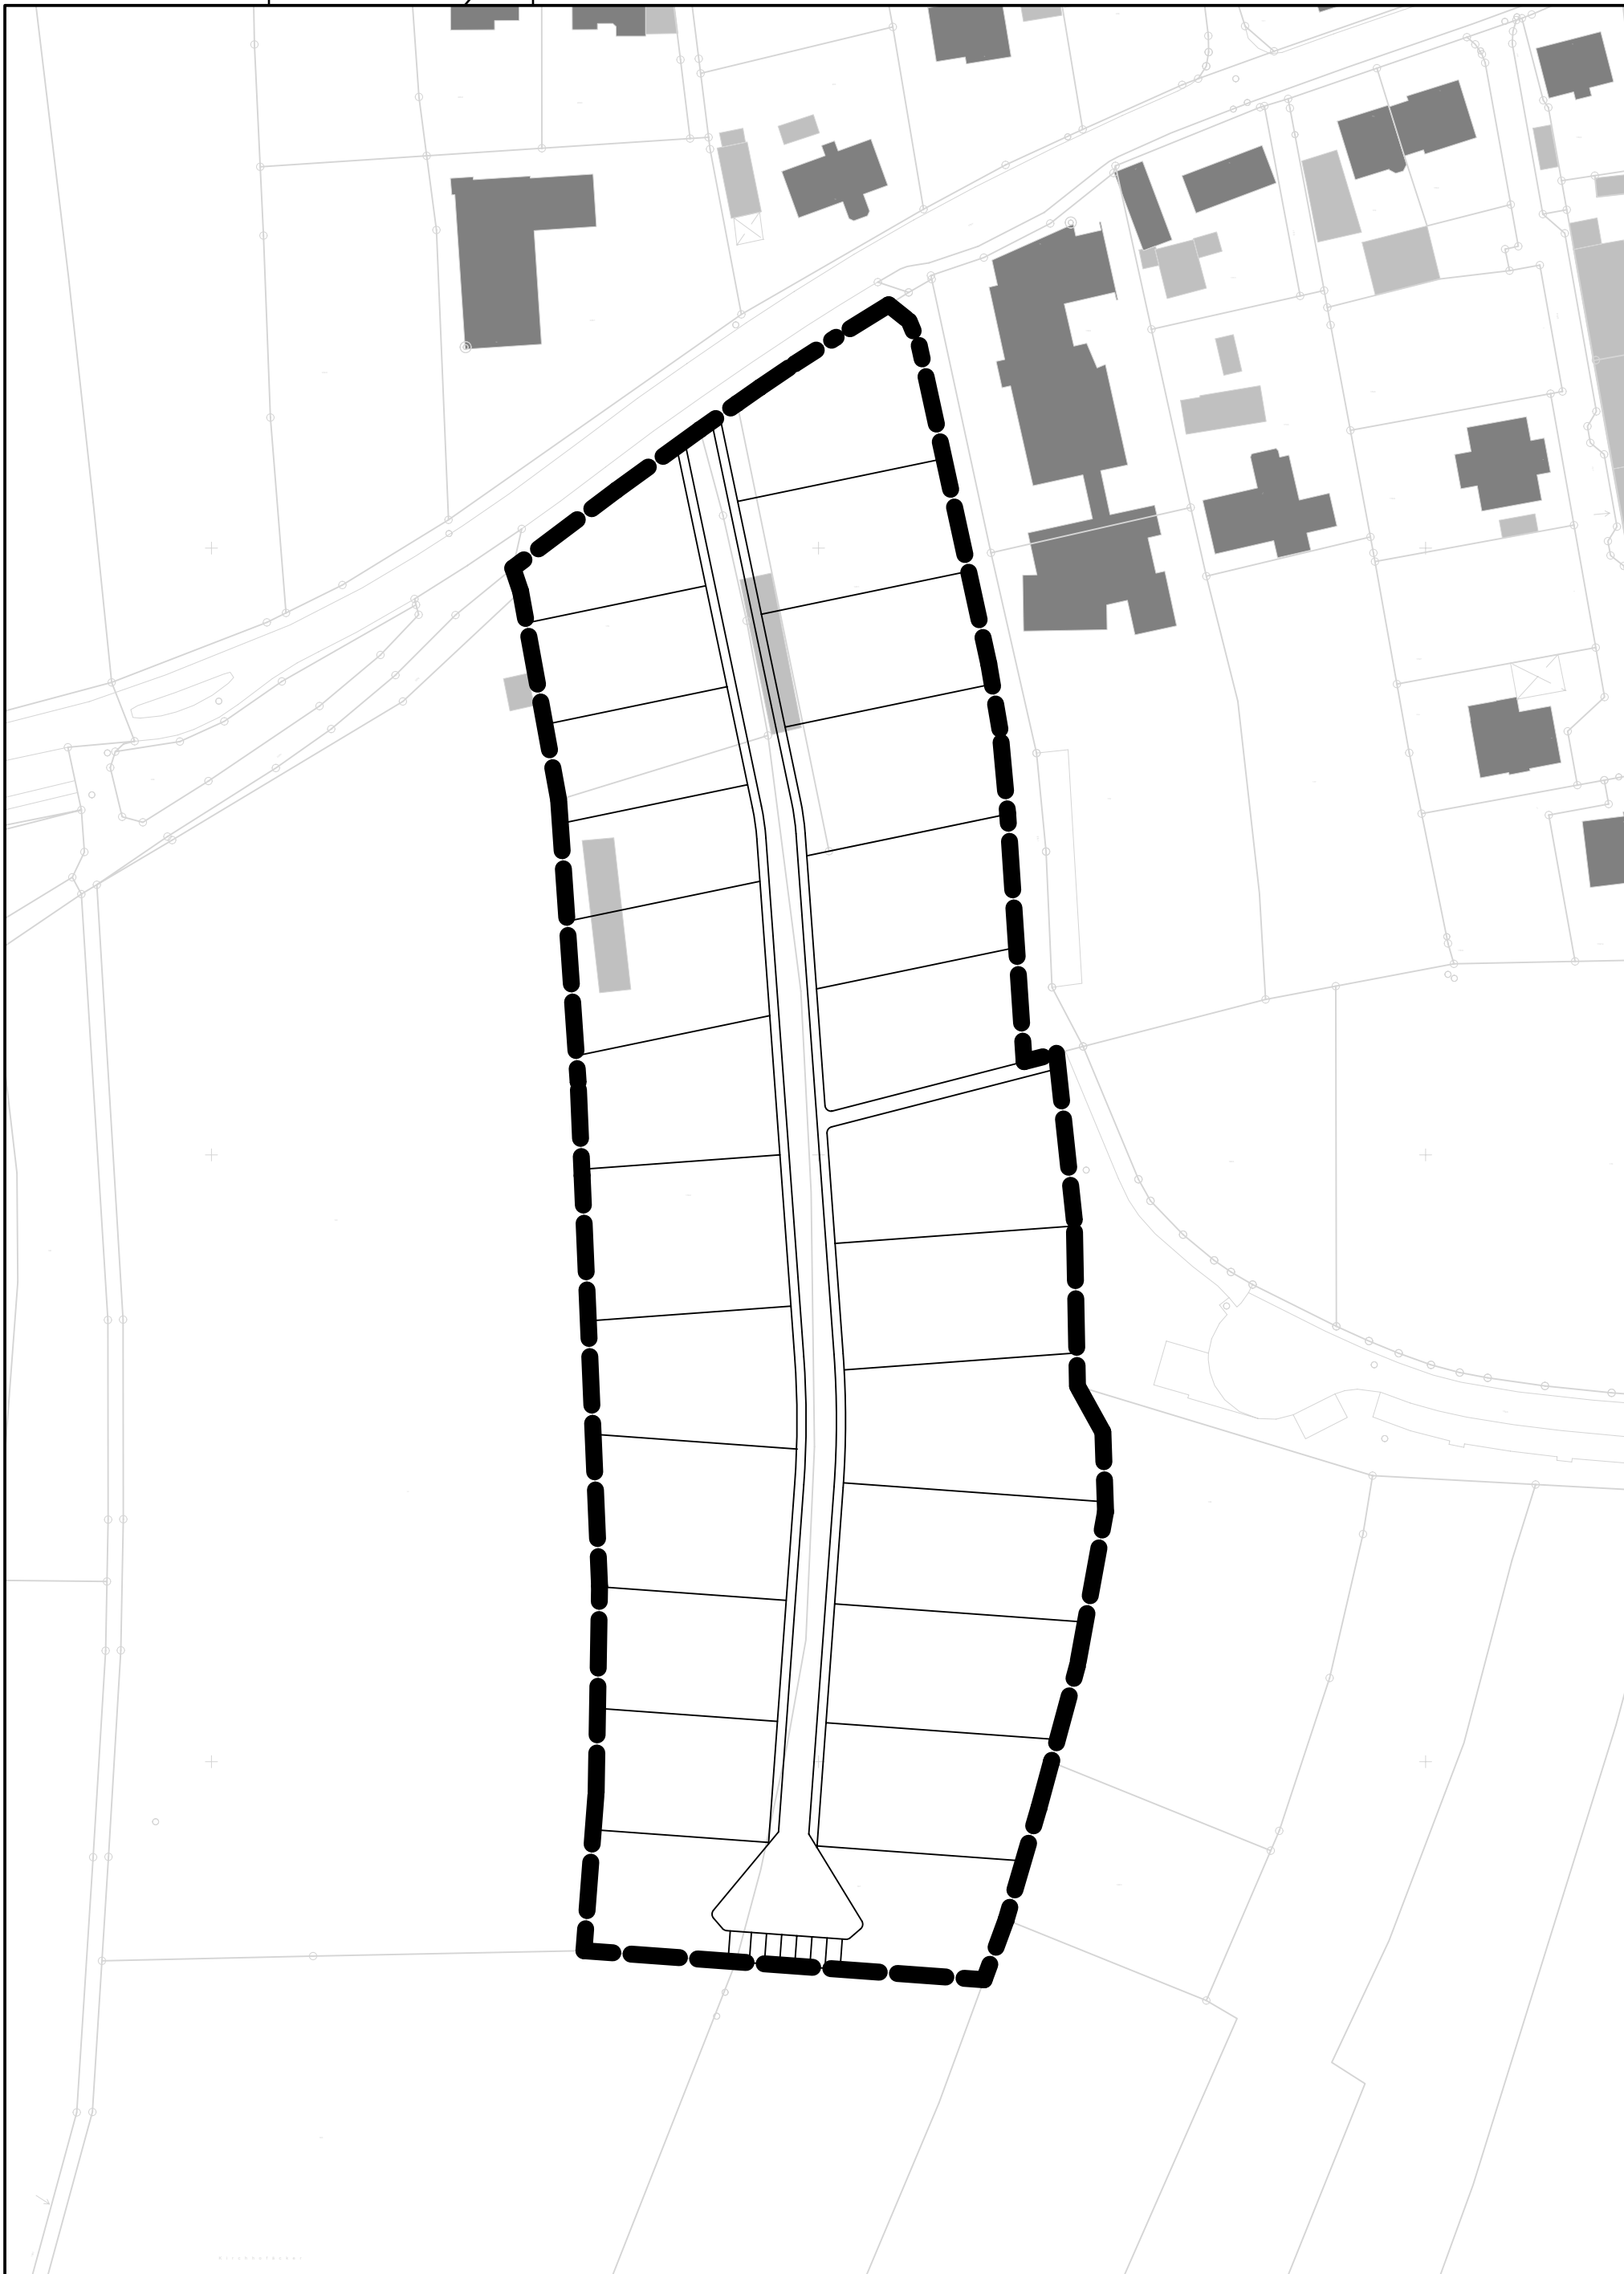

Planinhalt Aufstellung Bebauungsplan Nr. 13 Leerstetten			
Erstellt Hr. Johannes Martin staatl. geprüf. Bautechniker	Tel.-Nr. 09170/289-18	Gezeichnet	Gezeichnet am
Maßstab 1:1000 m,cm	Projektnummer 195751	Plannummer 1	Datum 10.04.2014



Markt
Schwanstetten

Rathausplatz 1
90956 Schwanstetten