




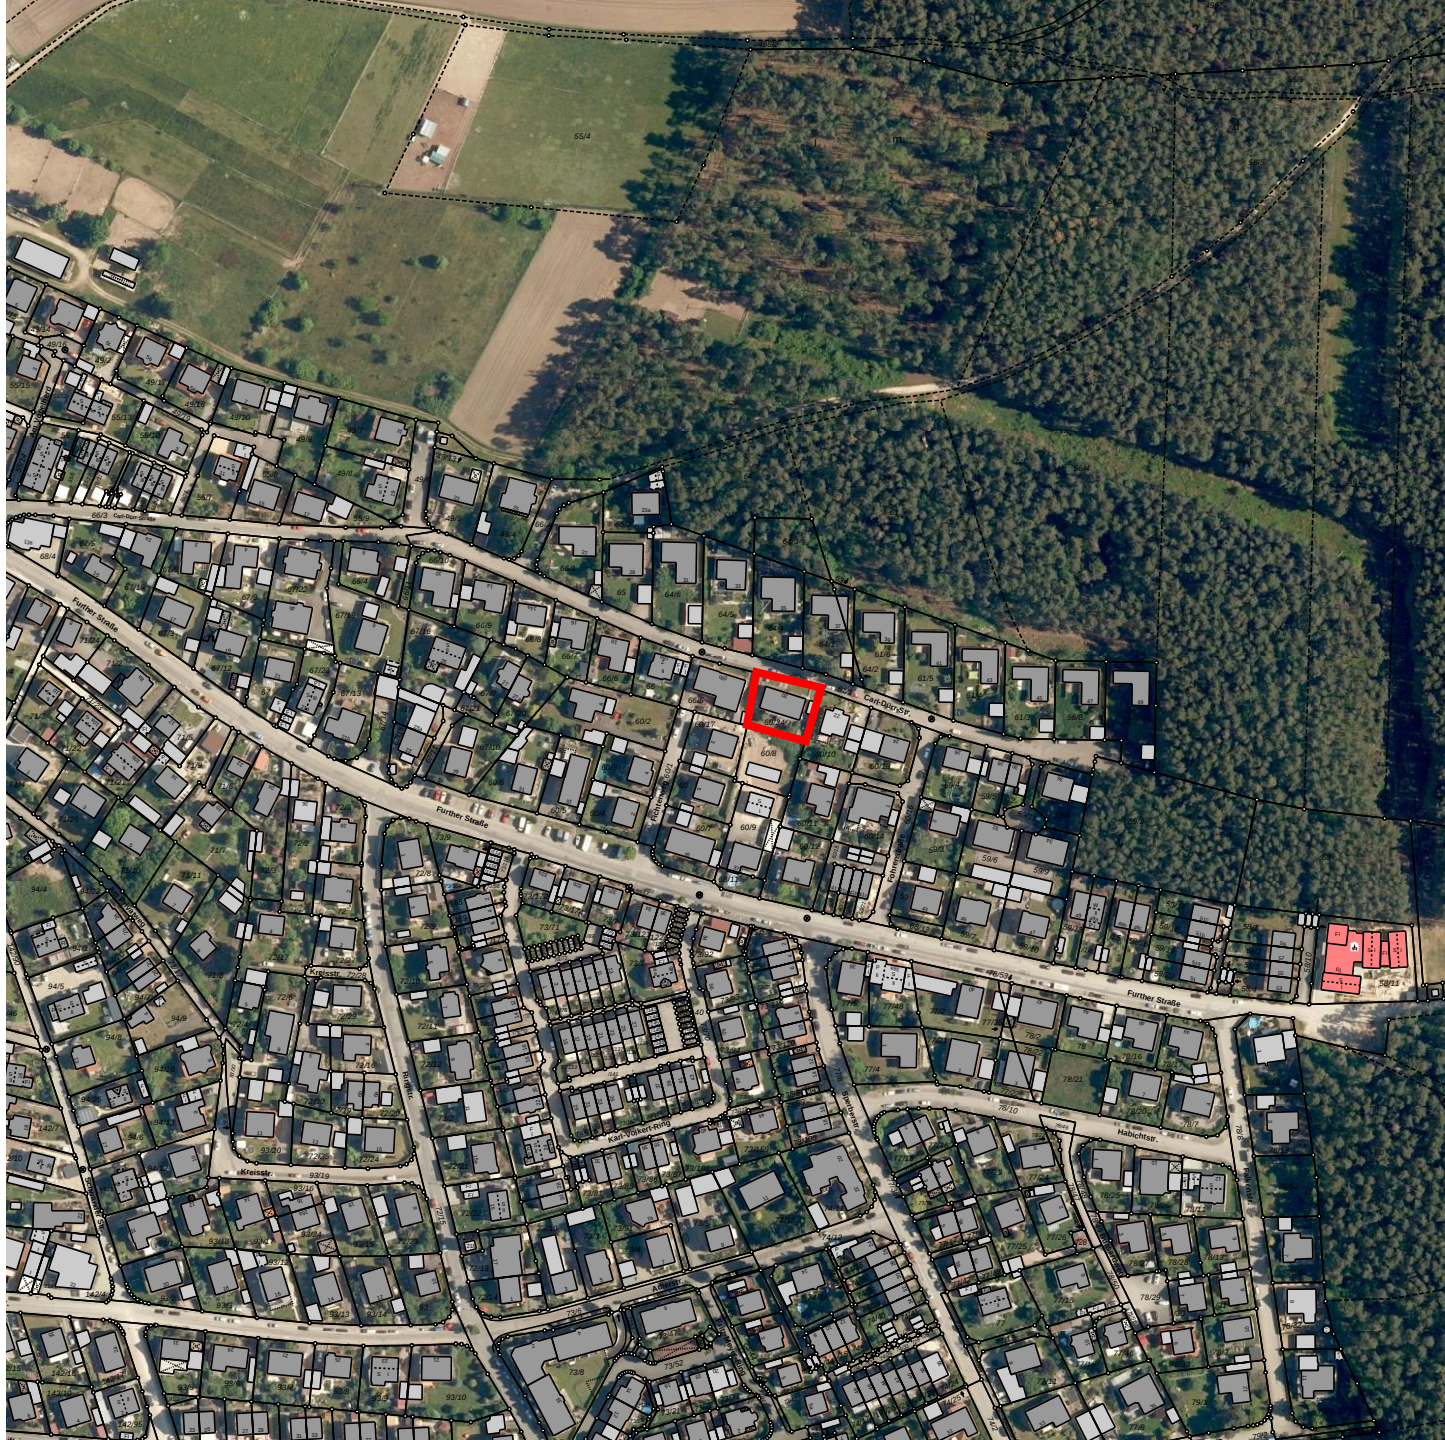

EINGABEPLANUNG

**DACHGESCHOSSAUSBAU
BEI EINEM BEST. MEHRFAMILIEN-
WOHNHAUS
CARL-DÜRR-STRASSE 20
90596 SCHWANSTETTEN/LEERSTETTEN
FLURSTÜCK 60/24**

Variante 2 - Stellplätze:

Stellplatz 1 - 4 für Wohnung 1 - 4 (Bestand)
Stellplatz 5 für Wohnung 6
Stellplatz 6 - 7 für Wohnung 5

Eingegangen
LRA Roth
24. FEB. 22

BAUHERR:

Igor Kolezhuk
Sprottauer Straße 104
90475 Nürnberg

ENTWURFSVERFASSER:

Antje Vogel
Luisenstraße 8
90762 Fürth
Tel. 0911/772121

NACHBARN:

Flurstück 60/17
Peter Thomsen

Flurstück 66/5
Wohnungs-/Teileigentum a.Liste

Flurstück 60/10
Imgard Brüssel

Flurstück 60/8
Claudia Gebelt

Flurstück 61/1
Markt Schwanstetten

Lageplan Abstandsflächen/Stellplätze

MASSTAB 1: 200
gezeichnet am 23.08.2021 - A.V.
geändert am 22.10.2021, 21.02.2022

