



Amt für Digitalisierung, Breitband und Vermessung
Schwabach

Theodor-Heuss-Straße 61
91126 Schwabach


Auszug aus dem Liegenschaftskataster

Flurkarte 1 : 1000
zur Bauvorlage nach § 7 Abs. 1 BauVorIV
Erstellt am 03.02.2021

Flurstück: 1554/1
Gemarkung: Leerstetten

Gemeinde: Markt Schwanstetten
Landkreis: Roth
Bezirk: Mittelfranken

5463066

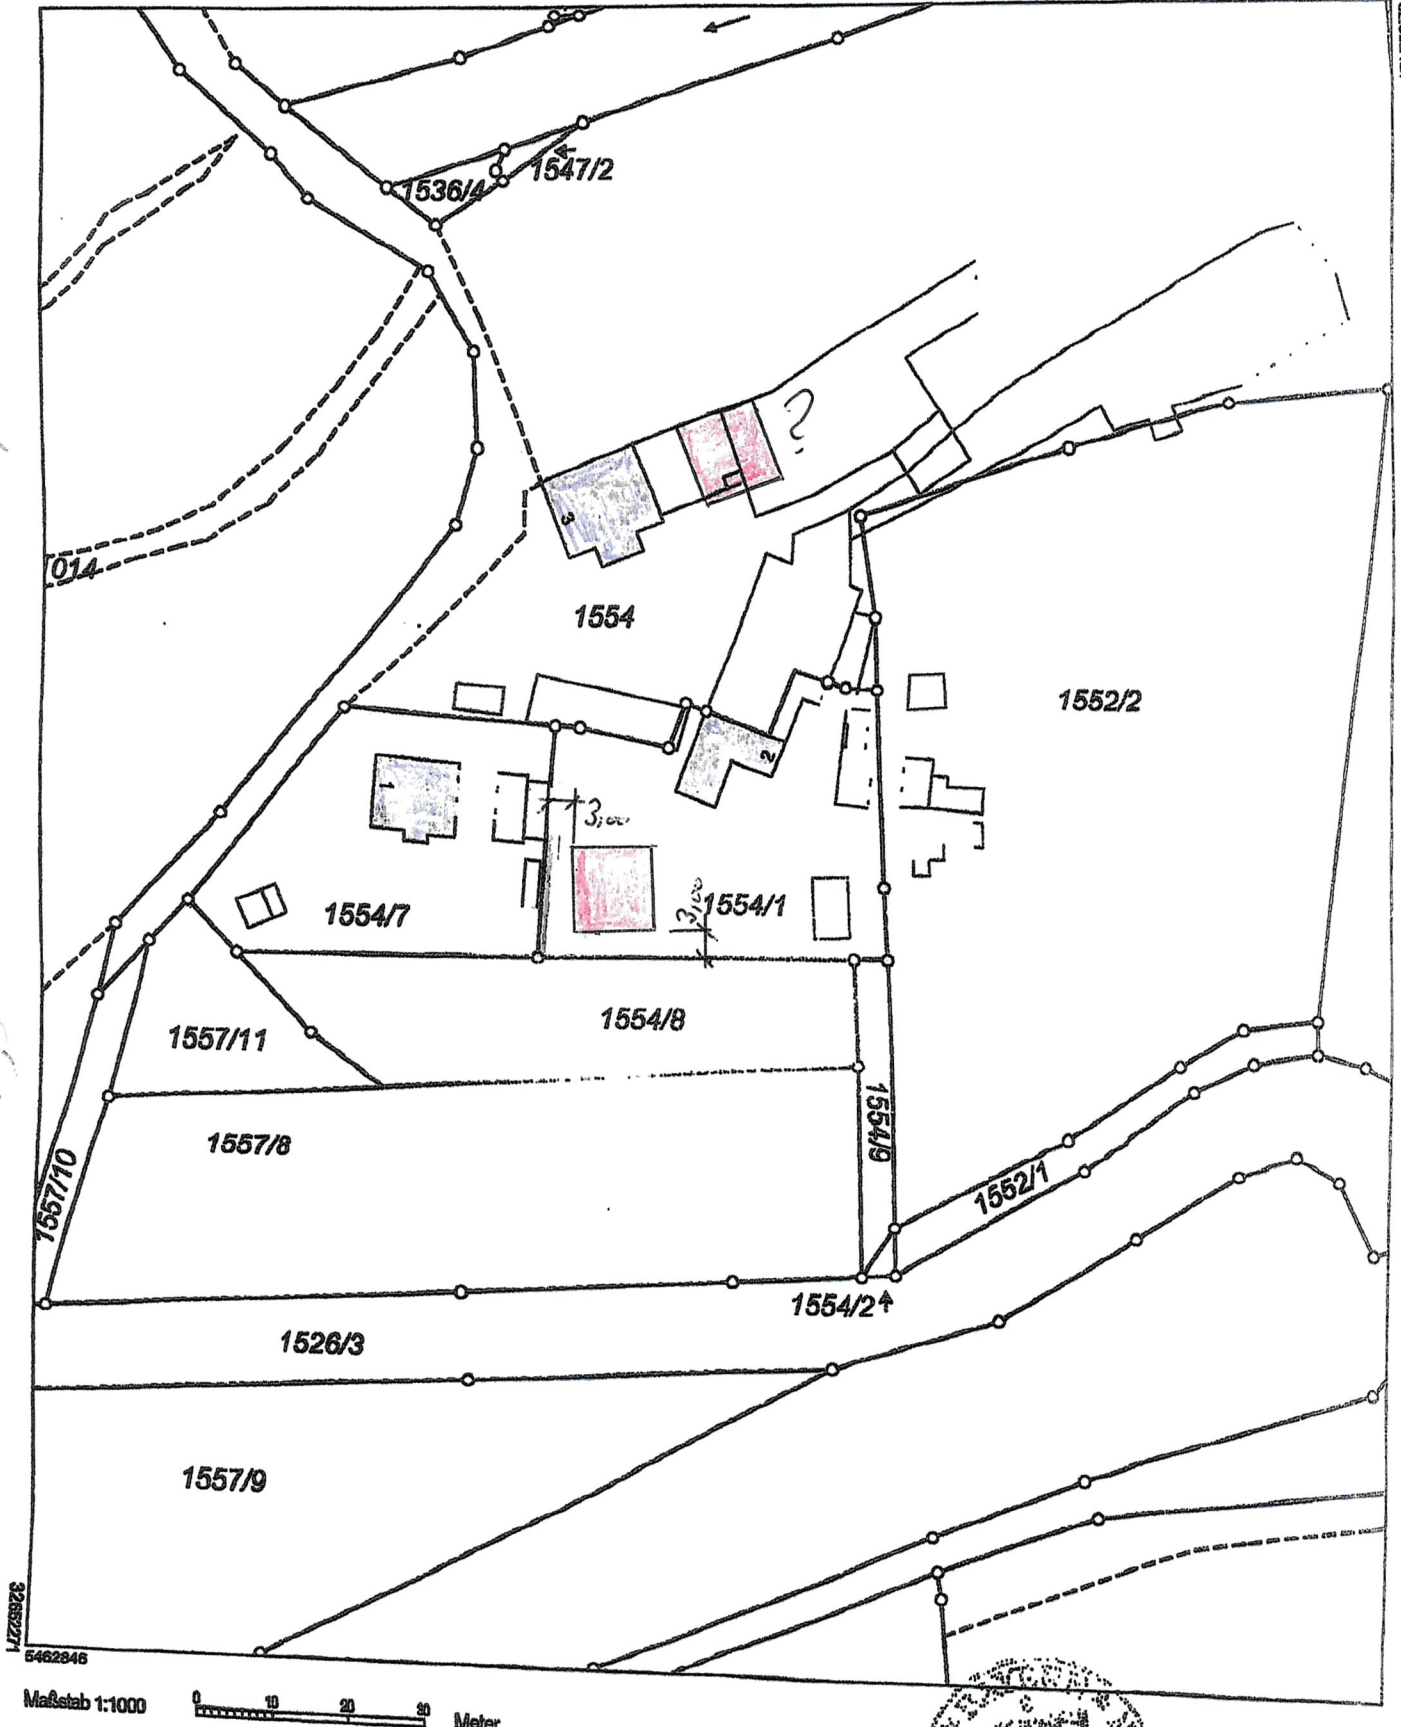

Maßstab 1:1000 0 10 20 30 Meter

Vervielfältigung nur in analoger Form für den eigenen Gebrauch.
Zur Maßeinnahme nur bedingt geeignet.

Geschäftsnummer: 1554/1

