


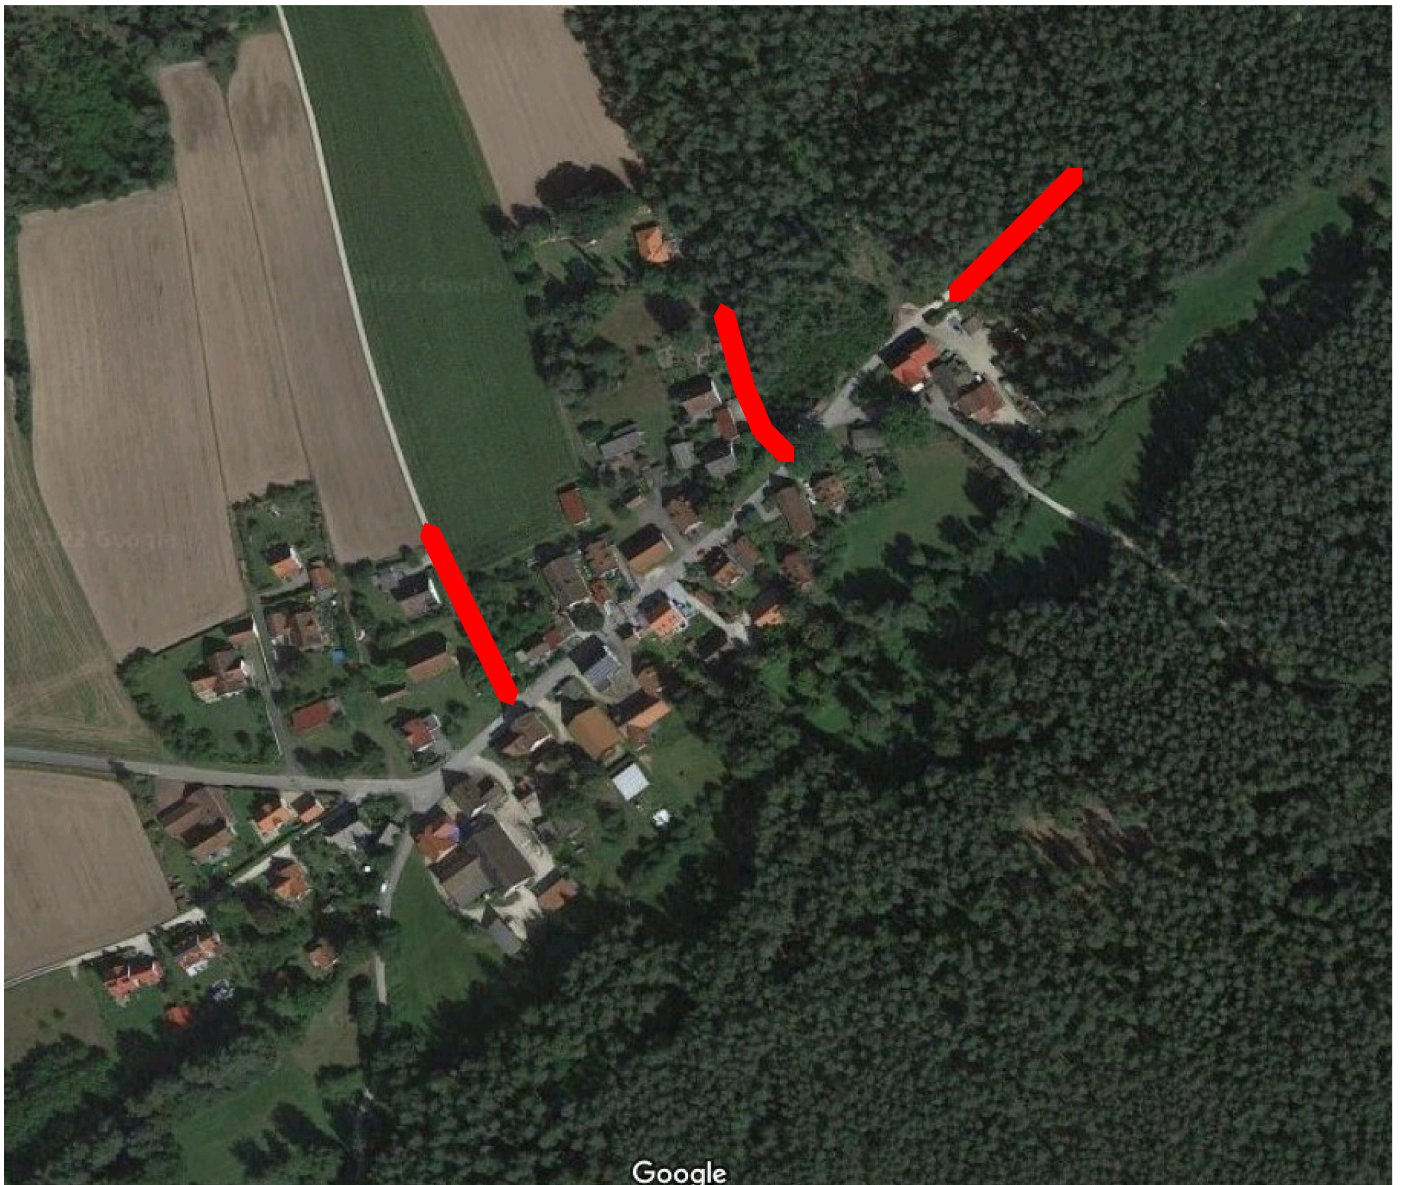

OT Furth Einbau Abschnitt
TRÄNKDECKE 1, 2 u. 3