



Spielgerät - Balancieranlage "Nasenbär" aus Robinienholz, Fa. SIK-Holz

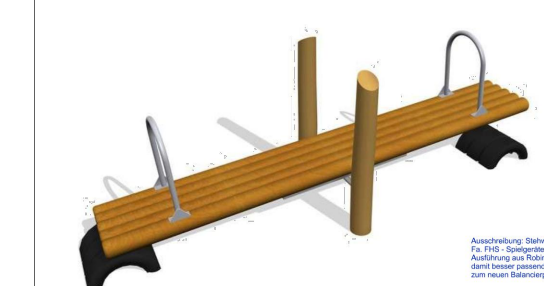

Spielgerät - Stehwippe aus Robinienholz, Fa. FHS

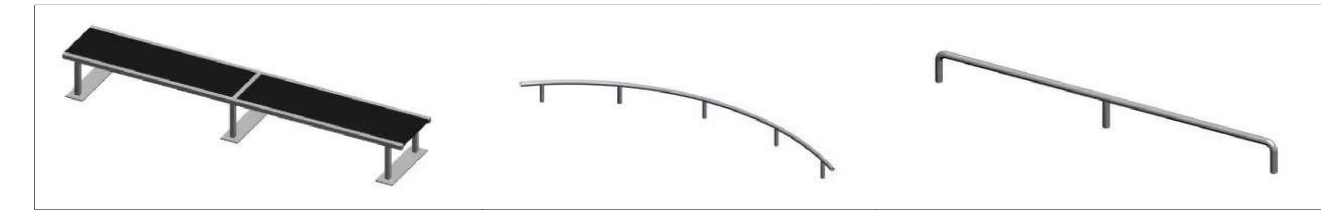

Skater - Grindelemente, Länge je 3 m, Fa. Fun-Skate




Prinzip Sitzauflagen aus Holz, Fotos Fa. Nusser



Oberflächenauswahl für Sitzblöcke und -stufen aus Beton, Beispiele Fa. Lithonplus



Prinzip-Beispiele Pflanzinseln mit Metalleinfassung, Foto links: Fa. Richard Brink, Foto rechts: HBG Weissenburg

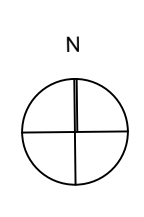

Projekt:	UMGESTALTUNG UND SANIERUNG RATHAUSVORPLATZ SCHWANSTETTEN 90596 Schwanstetten	
Bauherr:	Markt Schwanstetten Rathausplatz 1, 90596 Schwanstetten	
Plan:	FREIANLAGEN - Inhalte der Ausschreibung 2022	
Plan-Nr.: 7.0	Maßstab: 1:200	Datum: 30.08.2022
Änderungen:		
Planung:		Tanja Strauch, Landschaftsarchitektin Schlossstraße 19, 91792 Eilingen Tel. 09141/9744217 info@landschaftsarchitektin-strauch.de