


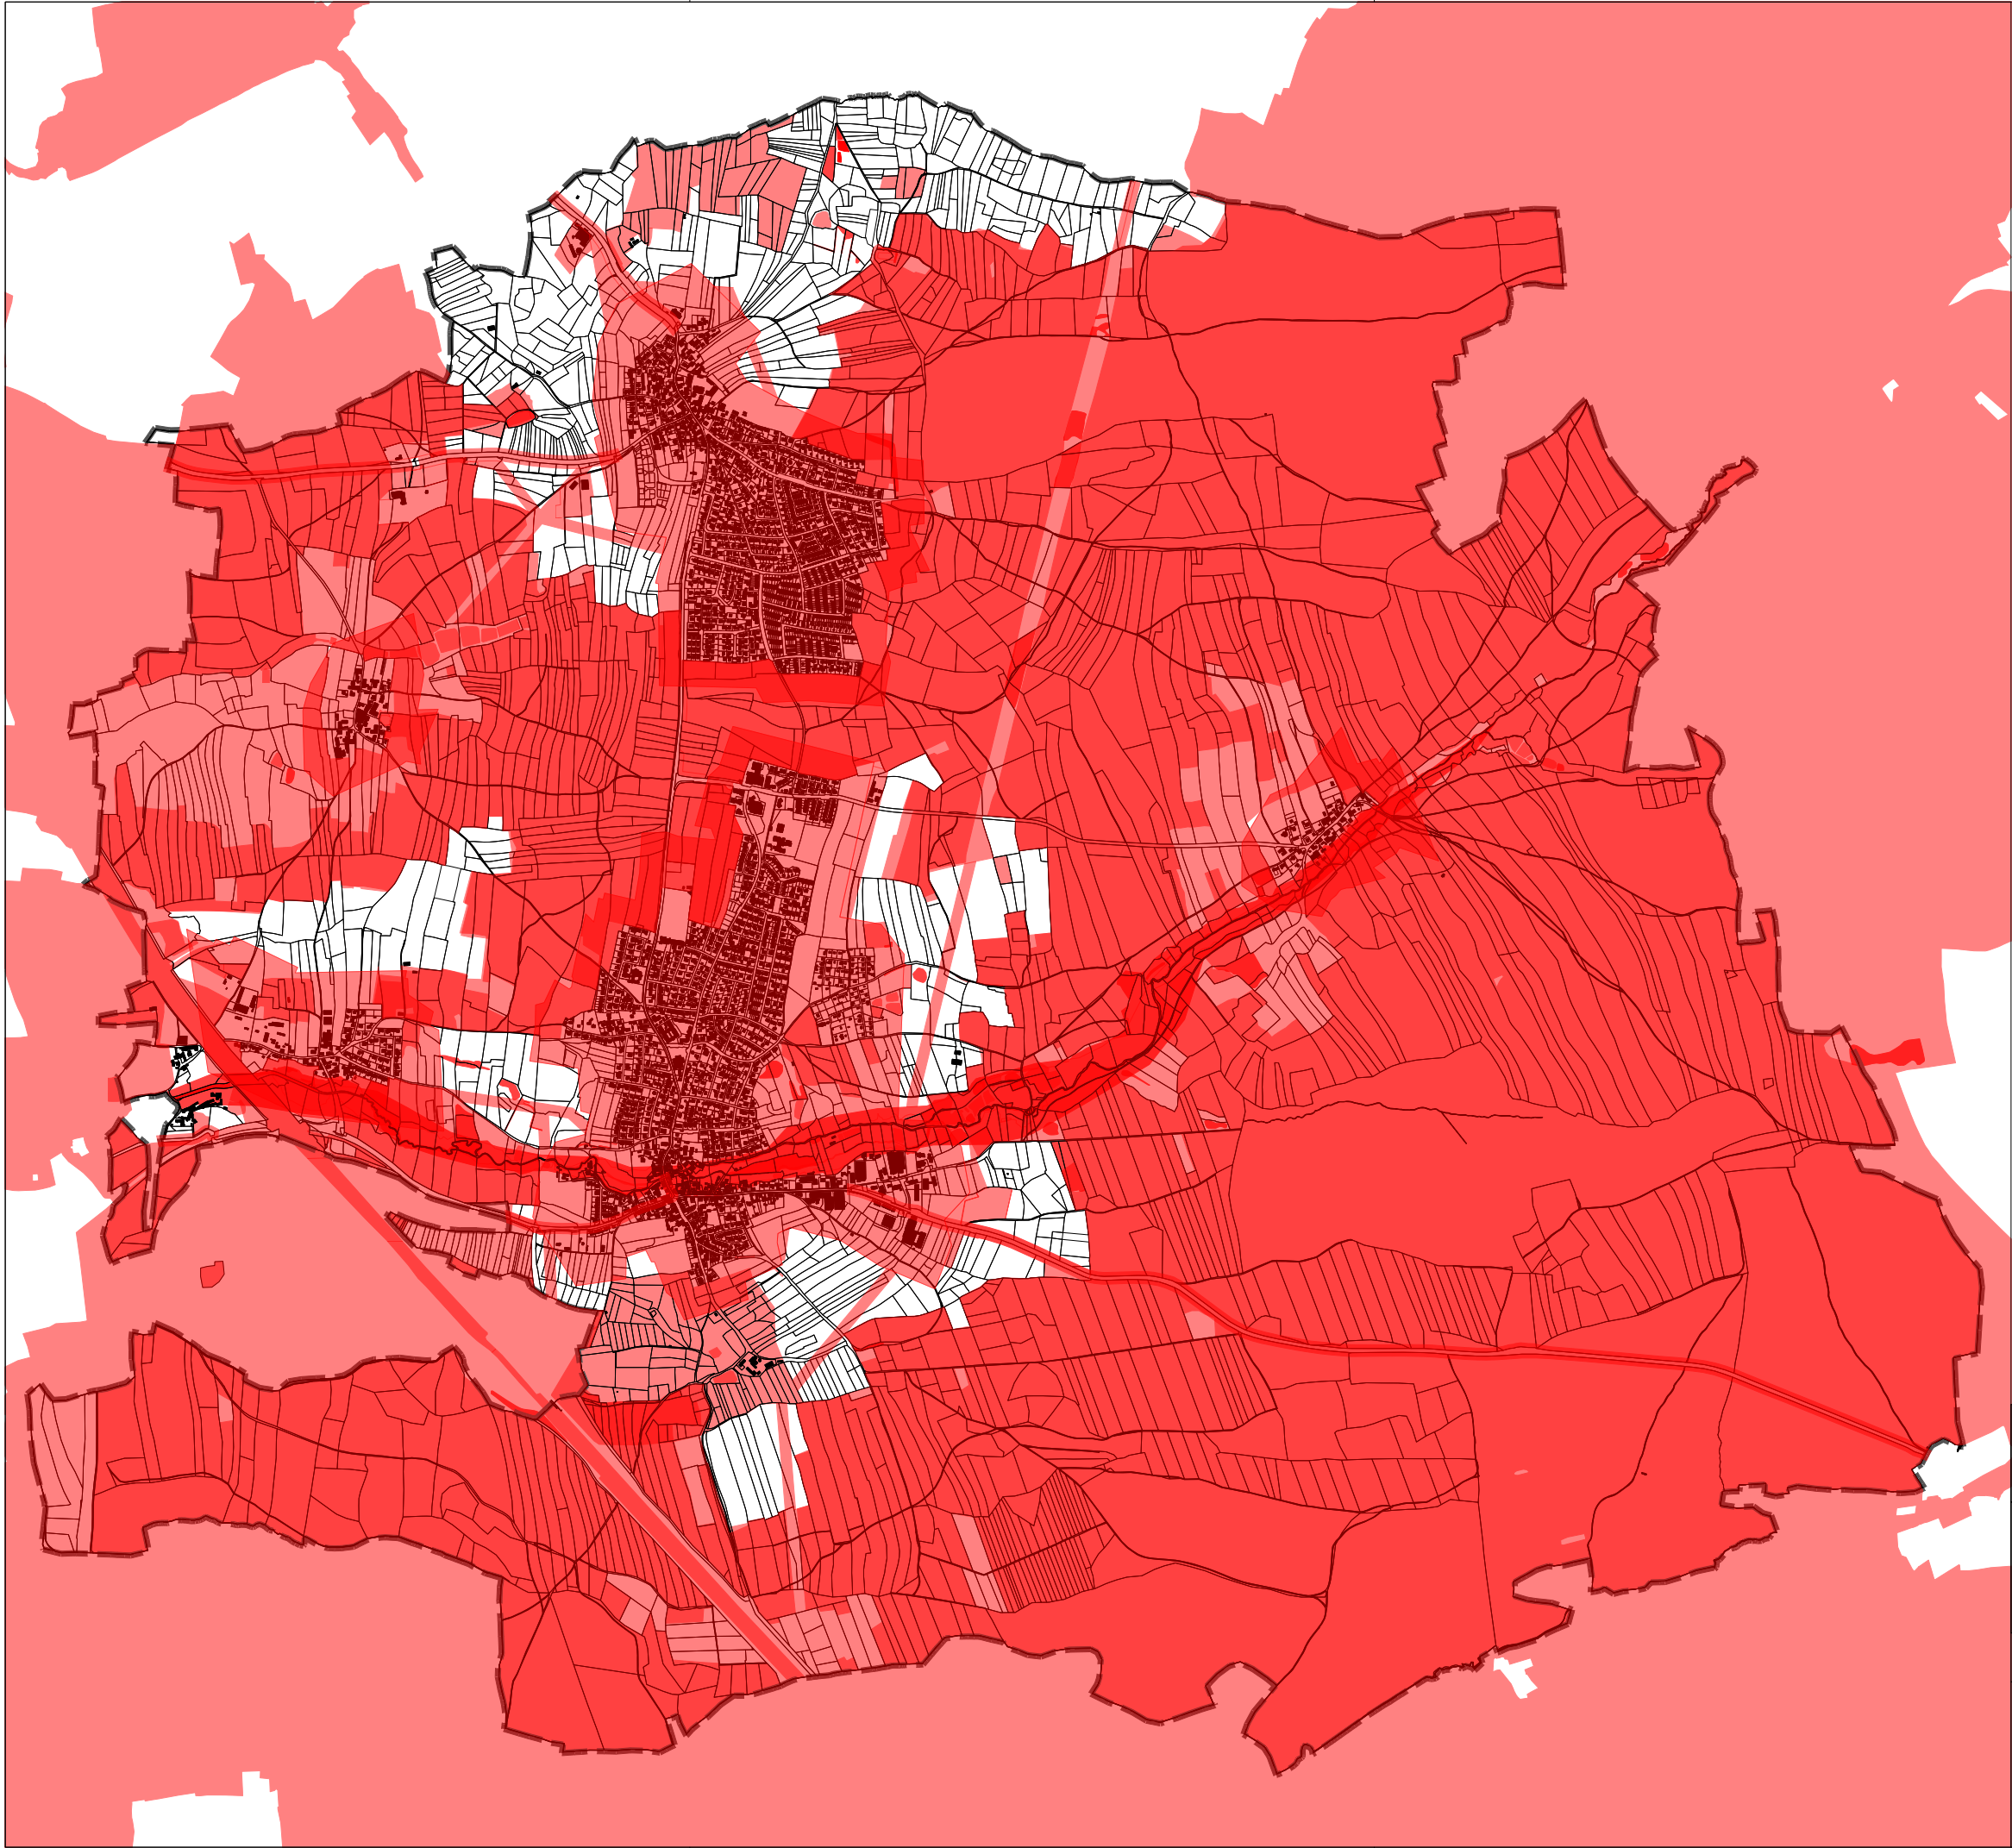

Legende

Restriktionsbereiche für Freiflächensolaranlagestandorte

SonstigesGemeindegebiet



Markt Schwanstetten
Rathausplatz 1
90596 Schwanstetten

Landschaftsplan Markt Schwanstetten
Restriktionsflächen für Freiflächensolaranlagen

Format	Maßstab:	Datum der Planfassung:	Plan Nr.:
DIN A3	1:25.000	07.10.2022	979-1L-6
TB MARKERT Stadtplaner * Landschaftsarchitekt PartG mbB Peter Markert, Stadtplaner und Landschaftsarchitekt Matthias Fleischhauer, Stadtplaner Adrian Merdes, Stadtplaner		Planfassung: Vorentwurf	
Bearbeitung: Matthias Fleischhauer Rainer Brahm Martina Hering Aline Schnee Pillenreuther Str. 34 90459 Nürnberg Amtsgericht Nürnberg PR 286 US-IdNr. DE315889497		Tel. (0911) 999876-0 Fax (0911) 999876-54 info@tb-markert.de https://www.tb-markert.de	

TB

MARKERT

Stadtplaner * Landschaftsarchitekten