


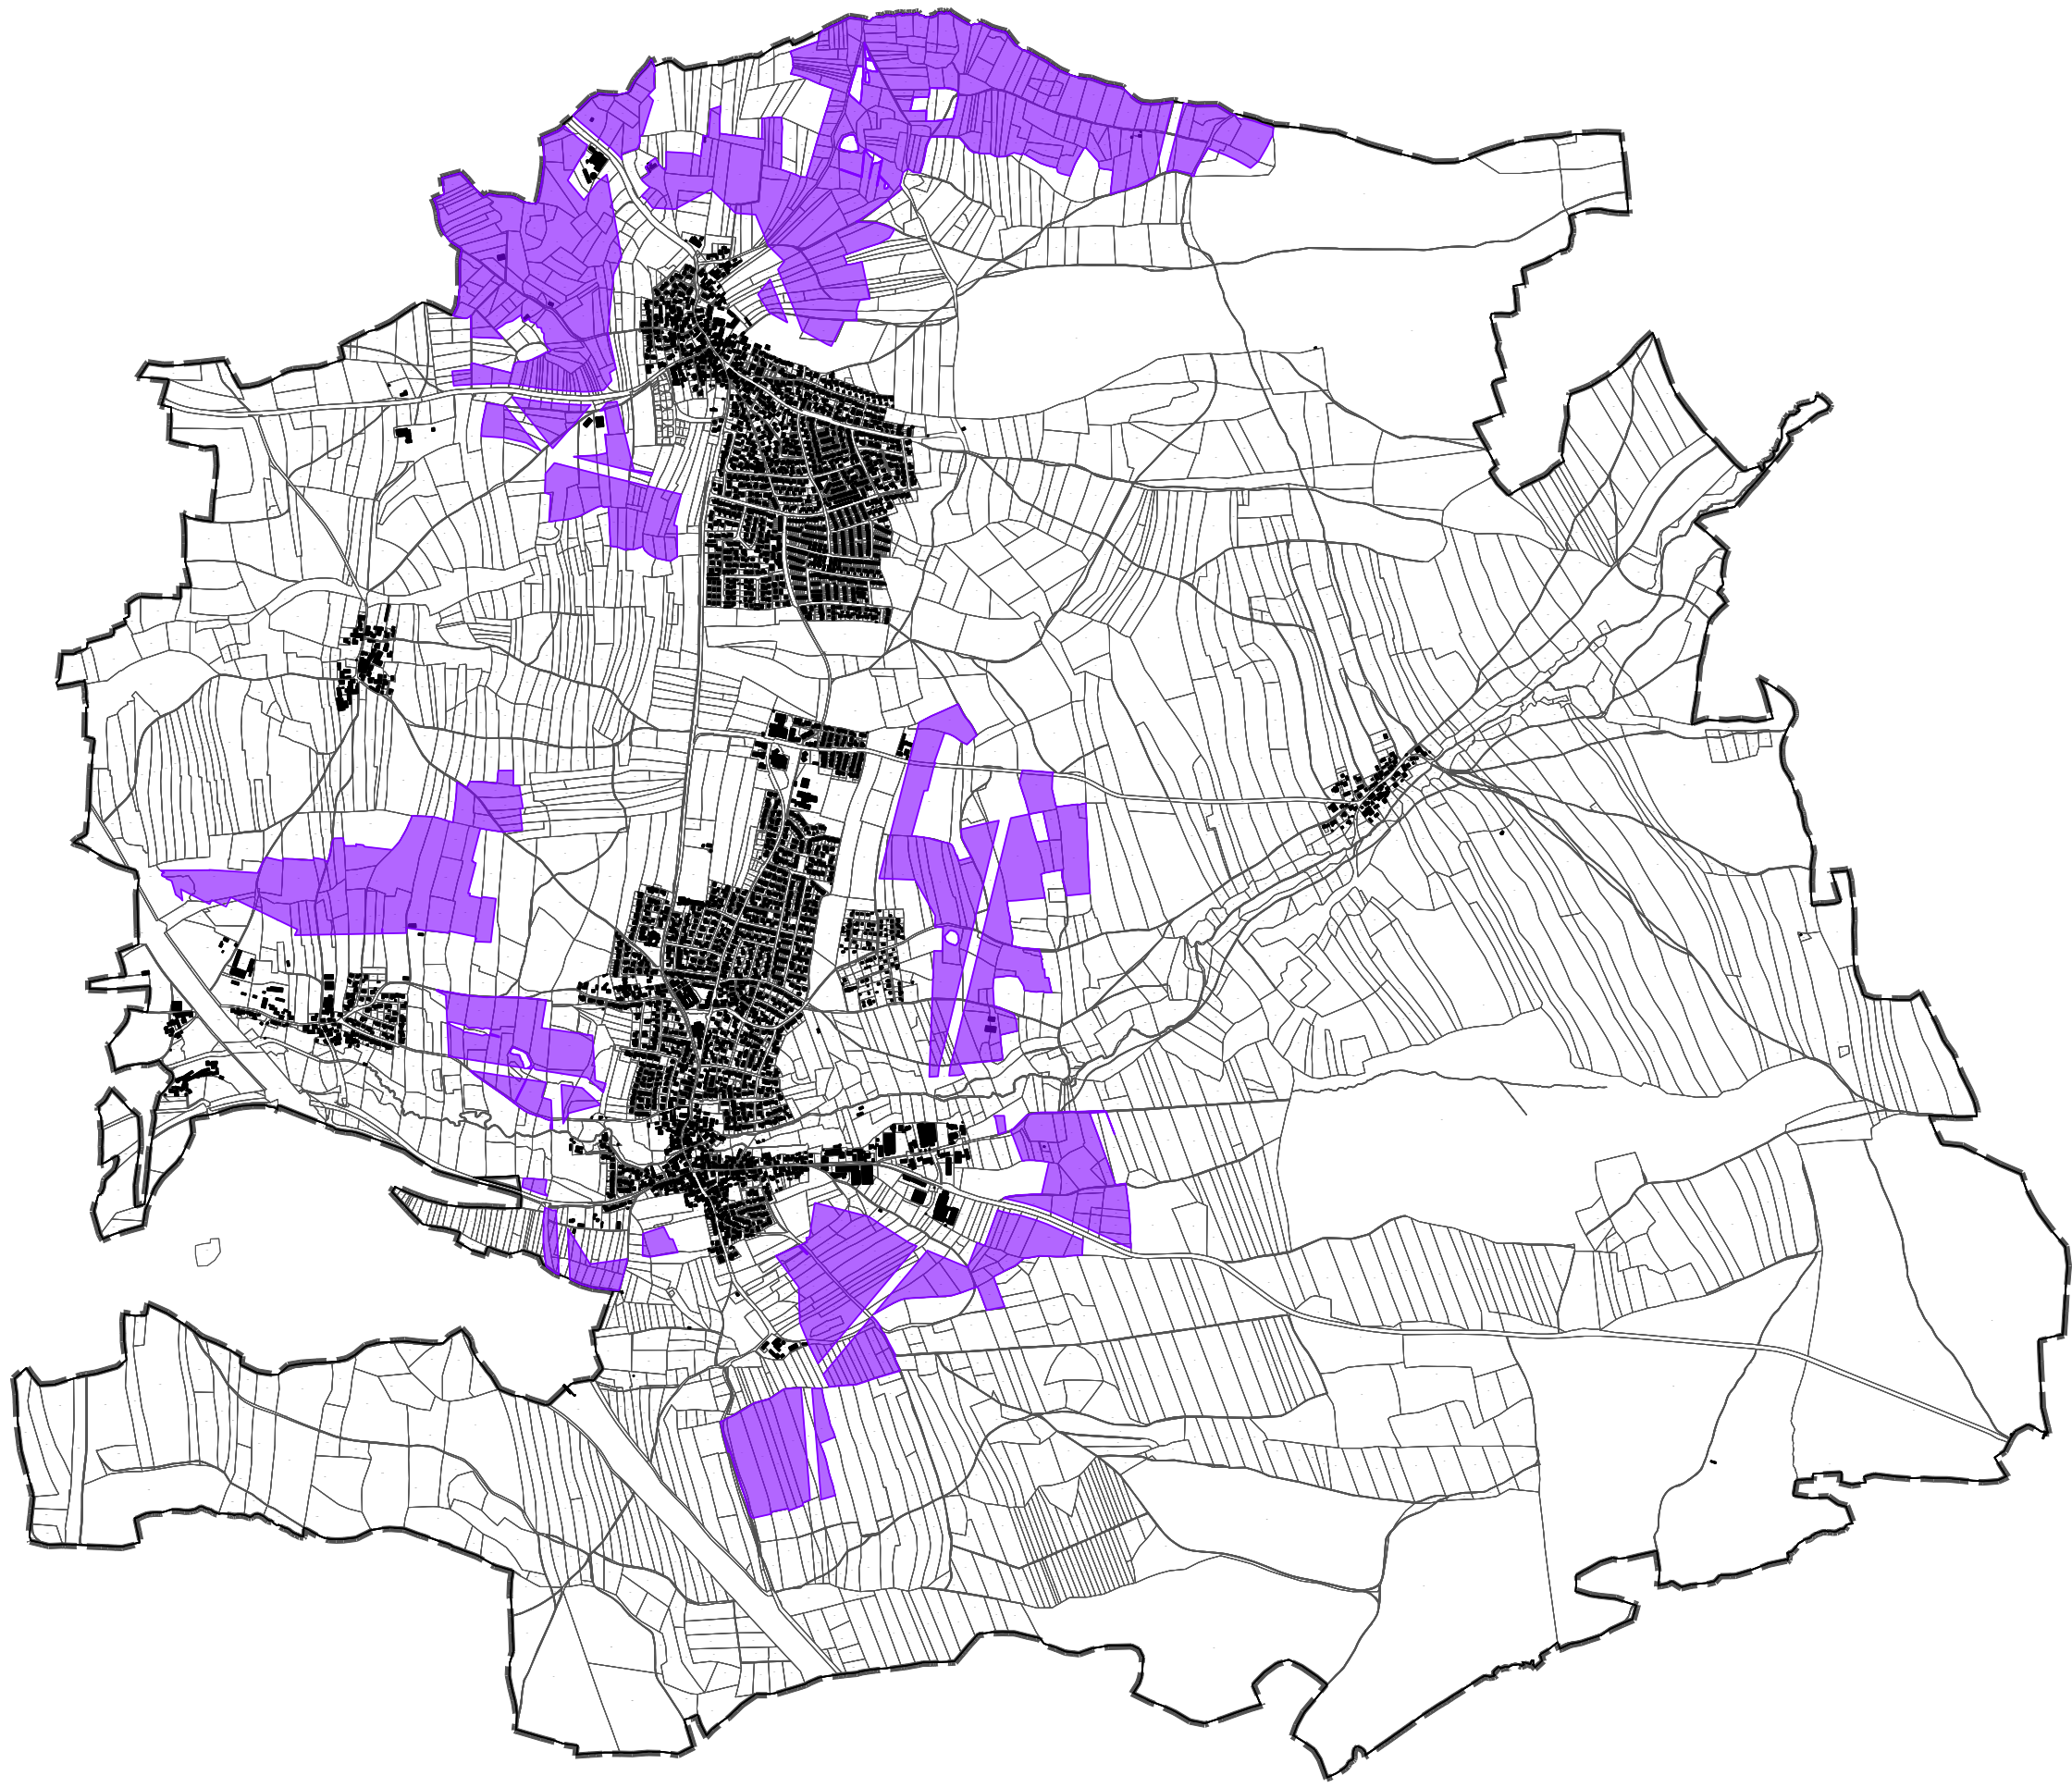

Legende

-  Potenzialflächen
- Sonstiges**
-  Gemeindegebiet



Markt Schwanstetten
Rathausplatz 1
90596 Schwanstetten

Landschaftsplan Markt Schwanstetten
Potentialflächen für Freiflächensolaranlagen

Format DIN A3	Maßstab: 1:25.000	Datum der Planfassung: 07.10.2022	Plan Nr.: 979-1L-7
TB MARKERT Stadtplaner * Landschaftsarchitekt PartG mbB Peter Markert, Stadtplaner und Landschaftsarchitekt Matthias Fleischhauer, Stadtplaner Adrian Merdes, Stadtplaner		Planfassung: Vorentwurf	
Bearbeitung: Matthias Fleischhauer Rainer Brähm Martina Häring Aline Schnee Pillereuther Str. 34 90459 Nürnberg Amtsgericht Nürnberg PR 286 UST-IdNr. DE315889497		Tel. (0911) 999876-0 Fax (0911) 999876-54 info@tb-markert.de https://www.tb-markert.de	

TB | MARKERT
Stadtplaner • Landschaftsarchitekten