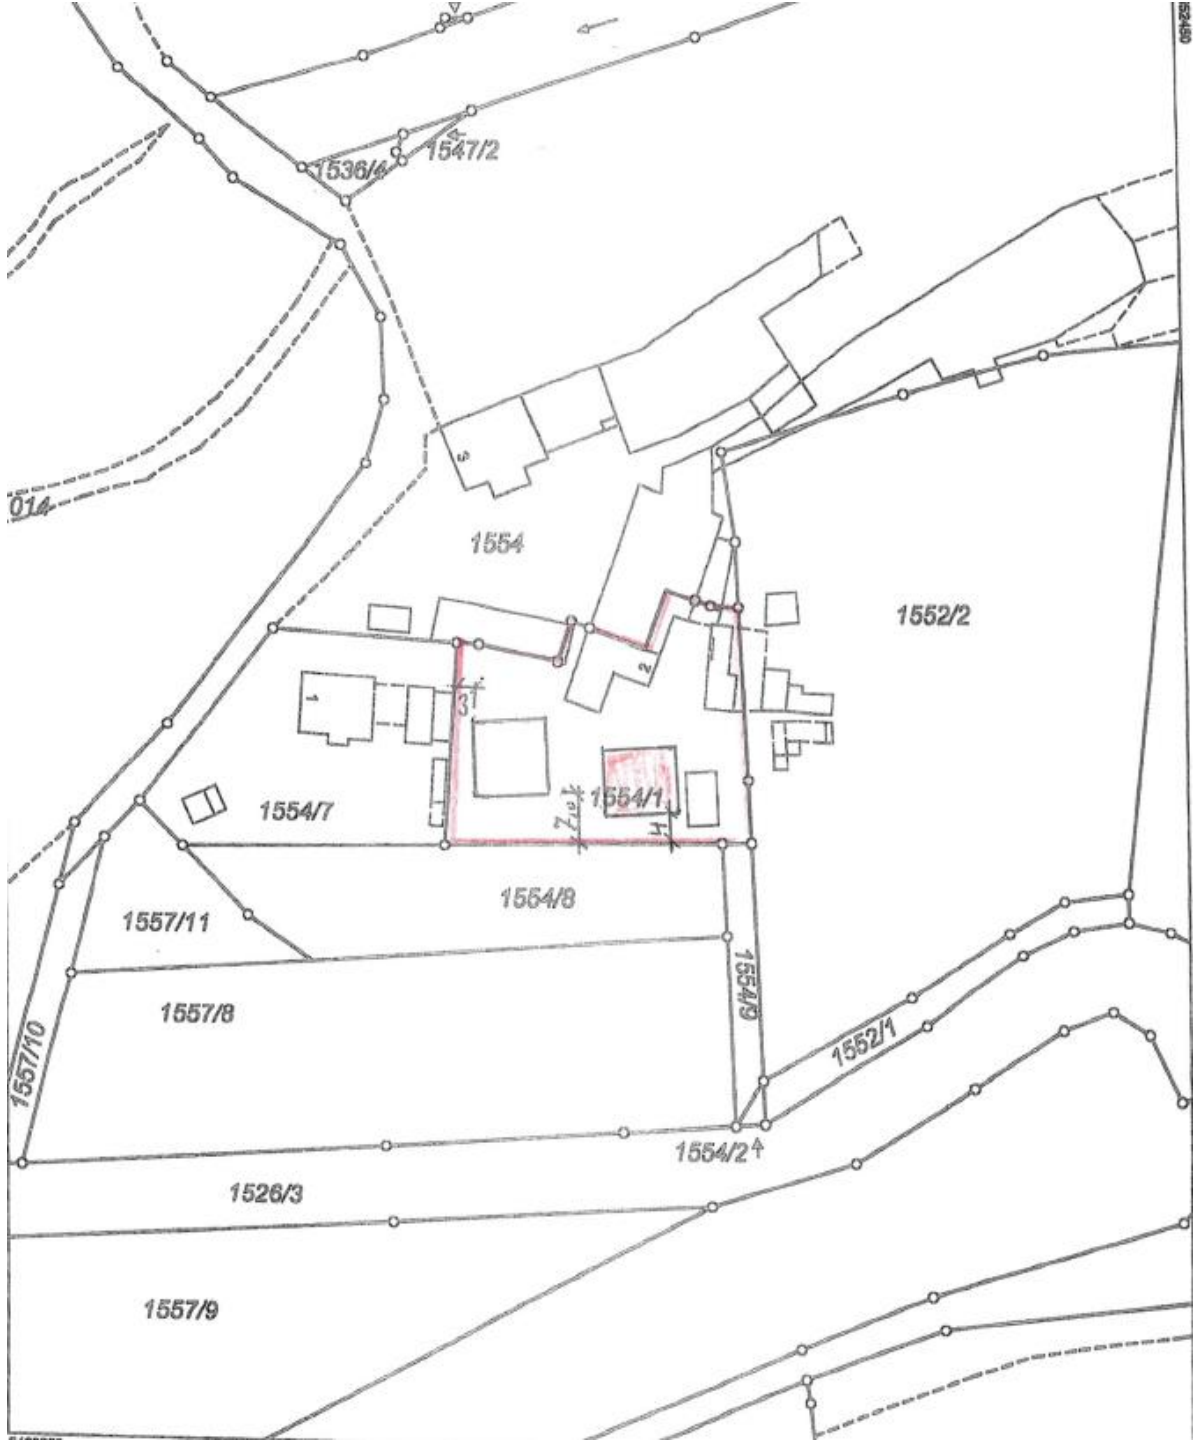
1536/4
1547/2
014
1554
1552/2
1554/7
1554/1
1554/8
1557/11
1557/8
1557/10
1554/9
1552/1
1554/2
1526/3
1557/9

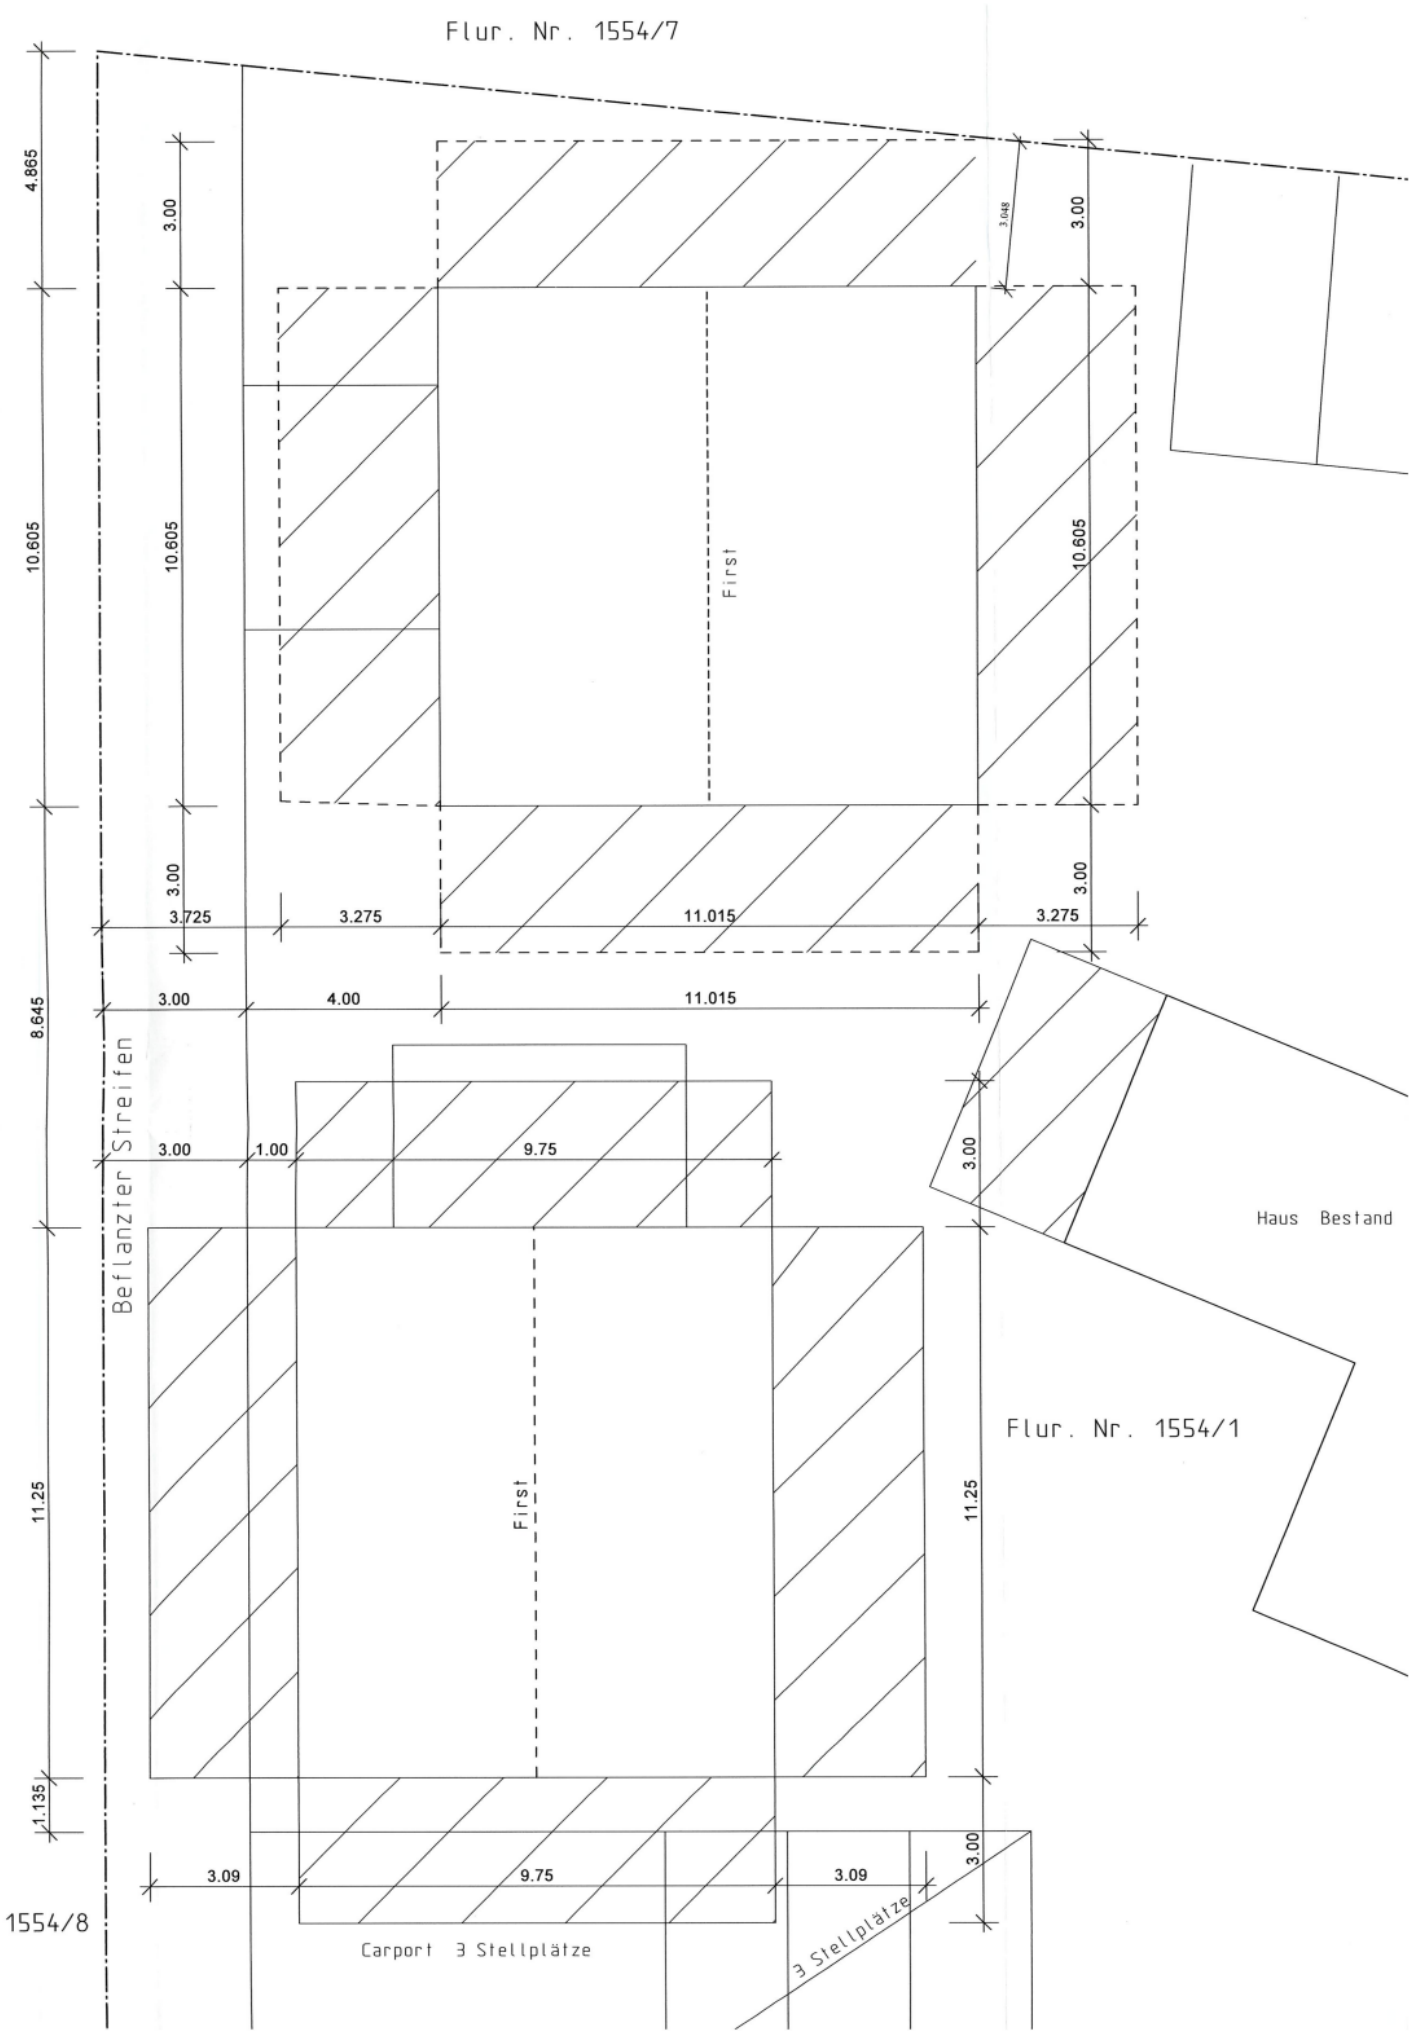
Flur. Nr. 1554/7
4.865
3.00
3.048
3.00
10.605
10.605
First
10.605
3.00
3.00
3.725
3.275
11.015
3.275
3.00
4.00
11.015
8.645
Beflanzter Streifen
3.00
1.00
9.75
3.00
Haus Bestand
Flur. Nr. 1554/1
11.25
First
11.25
1.135
3.09
9.75
3.09
3.00
1554/8
Carport 3 Stellplätze
3 Stellplätze