


Datum: 05.04.2023

Gemarkung(en): Schwand b.Nürnberg (3899) Bearbeiter: -

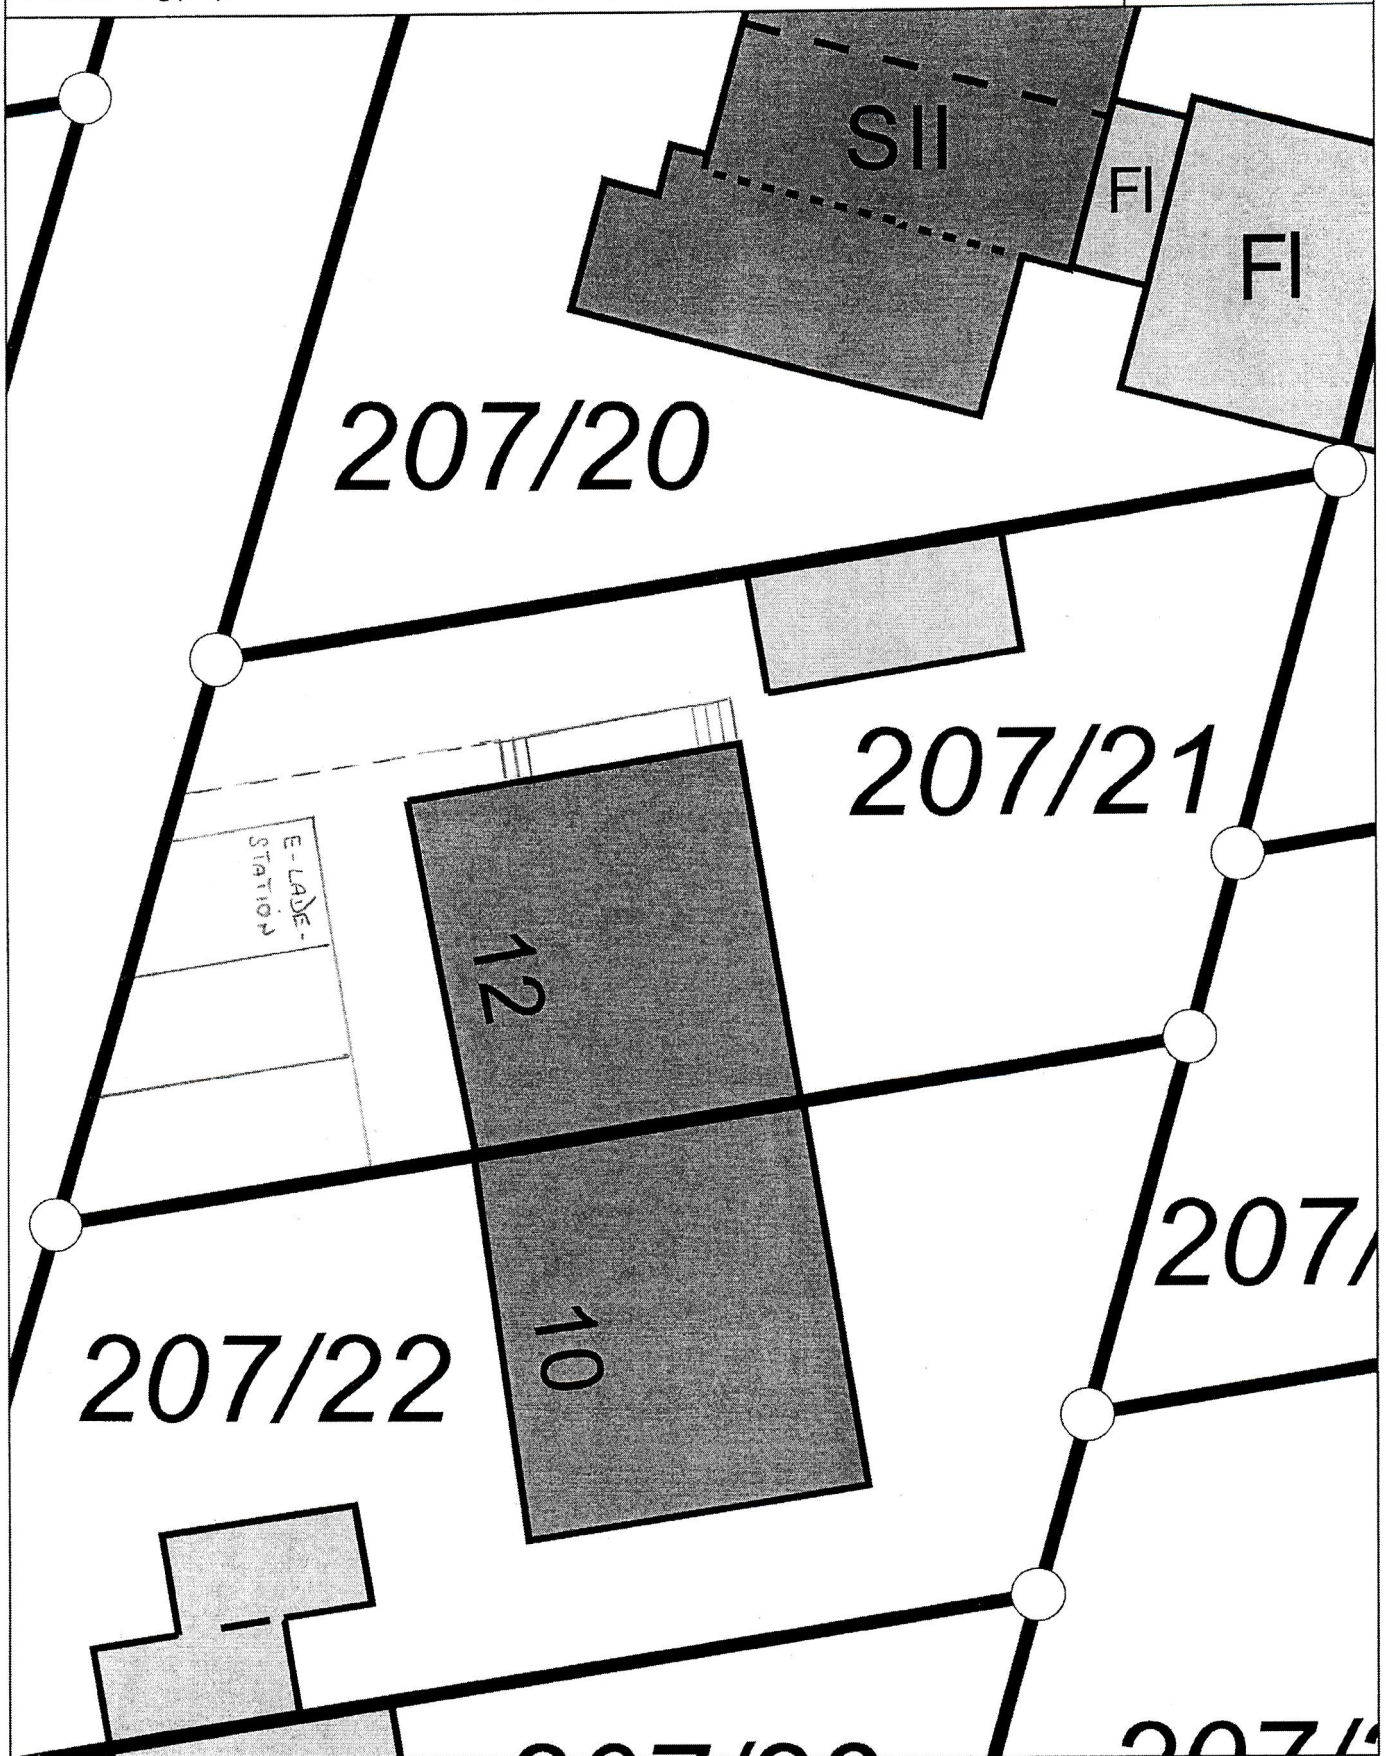

Der Ausdruck basiert auf Originaldaten des Vermessungsamtes.
Eine Ableitung des amtlichen Katasterstandes ist nicht zulässig und
ersetzt nicht den Katasterauszug. Karte nicht zur Maßentnahme geeignet!



0 5 m
Maßstab = 1 : 200