


Hauptstuhl Schwaube Straße Wert



BayernAtlas



Bayerisches Staatsministerium
der Finanzen und für Heimat

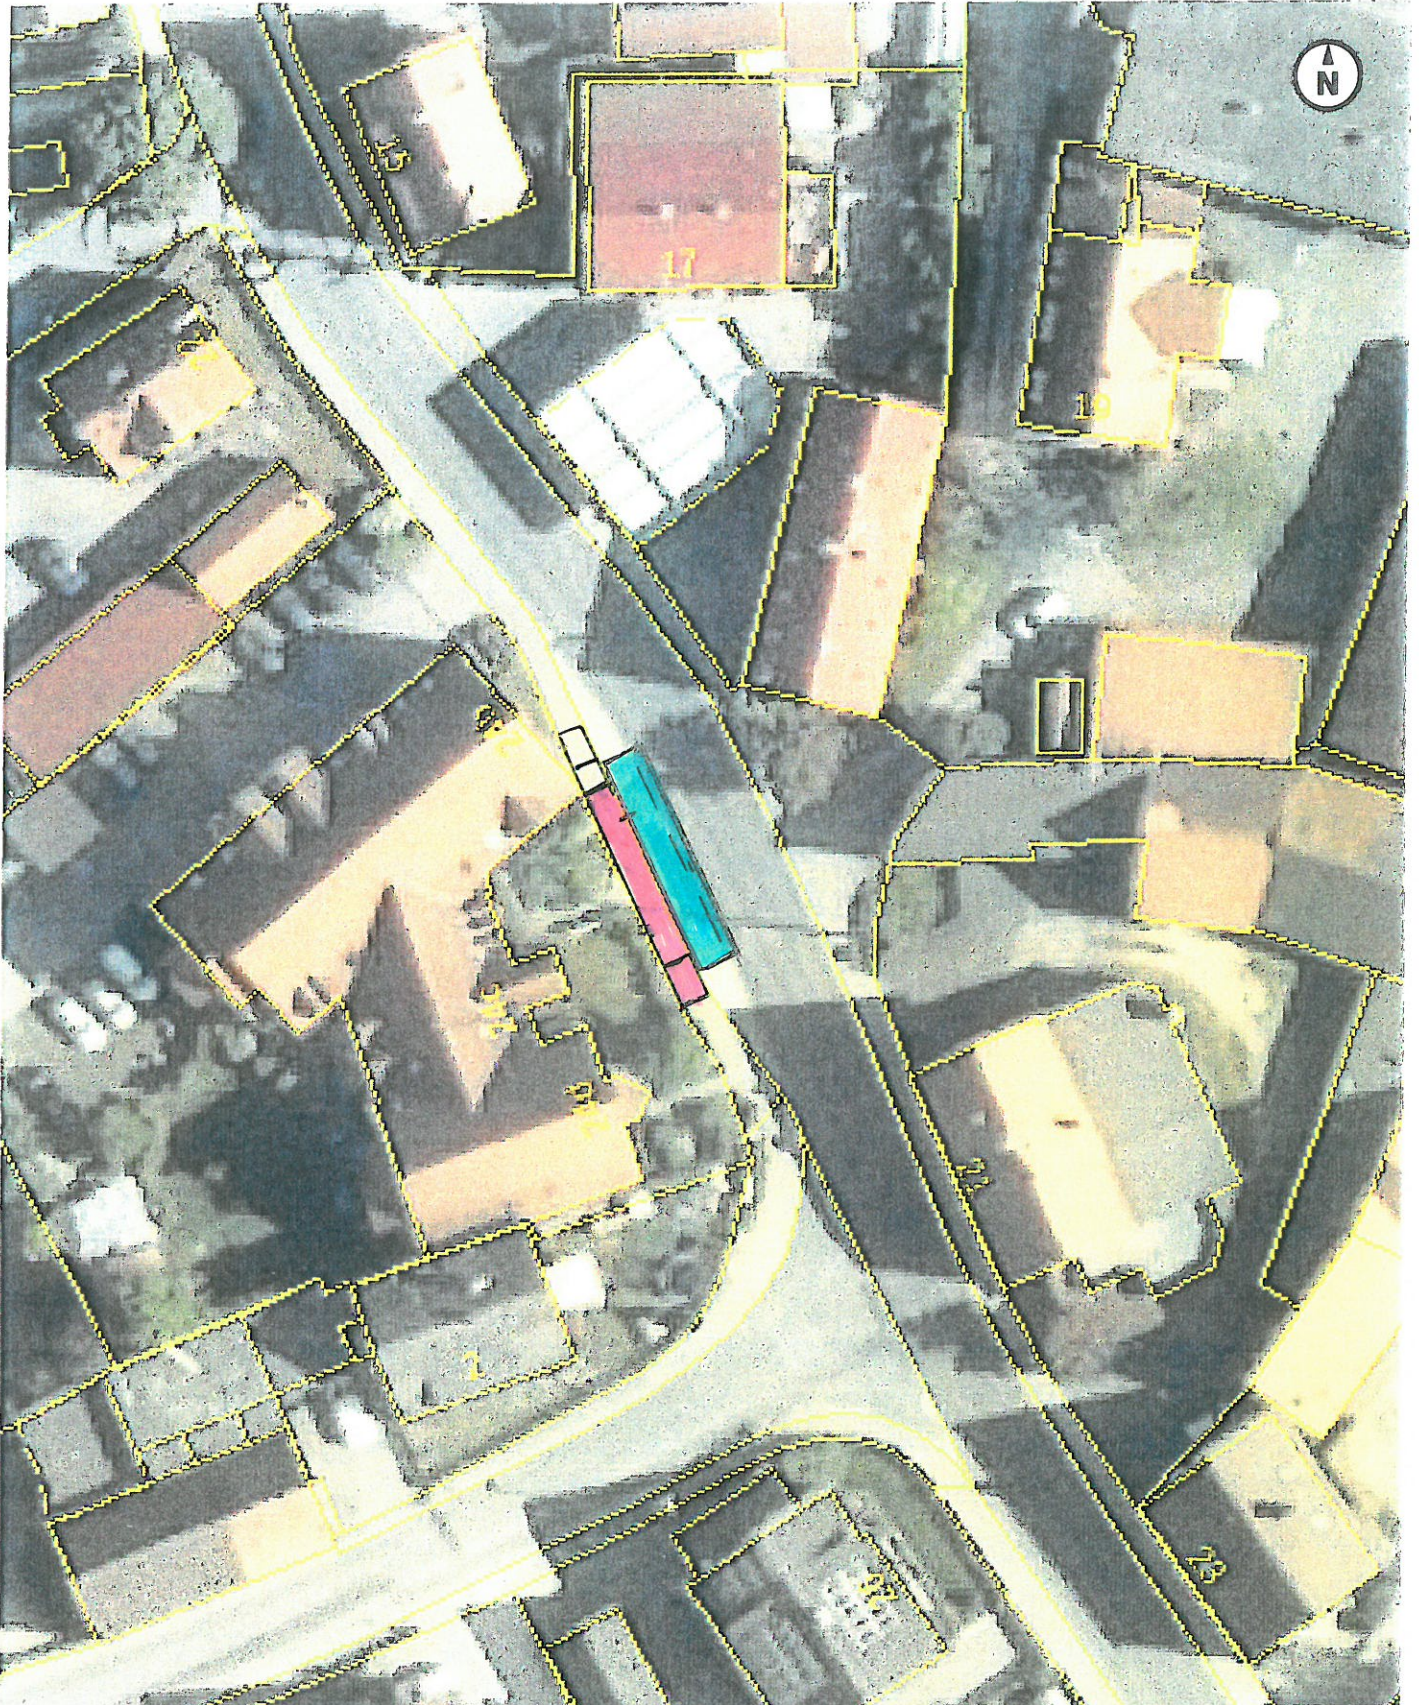

0 2 4 6 8m

Maßstab 1:500

Gedruckt am 09.10.2022 17:51

<https://v.bayern.de/NwwBj>

Vervielfältigung nur mit Erlaubnis des Herausgebers



© Bayerische Vermessungsverwaltung 2022, EuroGeographics

Bus Am in Rh A

■ - Umbaubereich Gehweg

■ - Bus 15m



Bus Am in Rk A

- Umbaubereich Gehweg
- Bus 15m

-Dokumentation-

417

ost/west 3/4



BayernAtlas

Bayerisches Staatsministerium
der Finanzen und für Heimat



0 2 4 6 8m
Maßstab 1:500

Gedruckt am 09.10.2022 17:52
<https://v.bayern.de/Qn2Xk>

Vervielfältigung nur mit Erlaubnis des Herausgebers




© Bayerische Vermessungsverwaltung 2022, EuroGeographics

Bus 0,5m in Rh A

 - Umbaubereich behw.

 - Bus 15m

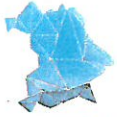

0 2 4 6 8m

Maßstab 1:500

Gedruckt am 09.10.2022 17:39

<https://v.bayern.de/mnqWR>

Vervielfältigung nur mit Erlaubnis des Herausgebers



Katholische Kirche Ost West 8



BayernAtlas

5 Bayerisches Staatsministerium der Finanzen und für Heimat



0 2 4 6 8m
Maßstab 1:500
Gedruckt am 09.10.2022 17:36
<https://v.bayern.de/nLZ6f>

Vervielfältigung nur mit Erlaubnis des Herausgebers



© Bayerische Vermessungsverwaltung 2022, EuroGeographics

Bus 0,5m in Rk 1

- - Urbanbaulich Gehweg
- - Bus 15m

AM SAGER HOF

WEST/OST
617

2 x



BayernAtlas

Bayerisches Staatsministerium
der Finanzen und für Heimat



0 2 4 6 8m

Maßstab 1:500

Gedruckt am 09.10.2022 17:21

<https://v.bayern.de/yLYnq>

Vervielfältigung nur mit Erlaubnis des Herausgebers



© Bayerische Vermessungsverwaltung 2022, EuroGeographics

Bus auf Rb A

 - Umbaubereich Gehweg

 - Bus 15m



0 2 4 6 8m
 Maßstab 1:500
 Gedruckt am 09.10.2022 17:46
<https://v.bayern.de/DjQNh>

Vervielfältigung nur mit Erlaubnis des Herausgebers



- Umbaranbereich Gehweg
- Bus 15m

Bus 0,5m auf Rh 1 - Ost
 Bus 1,0m " " " - West