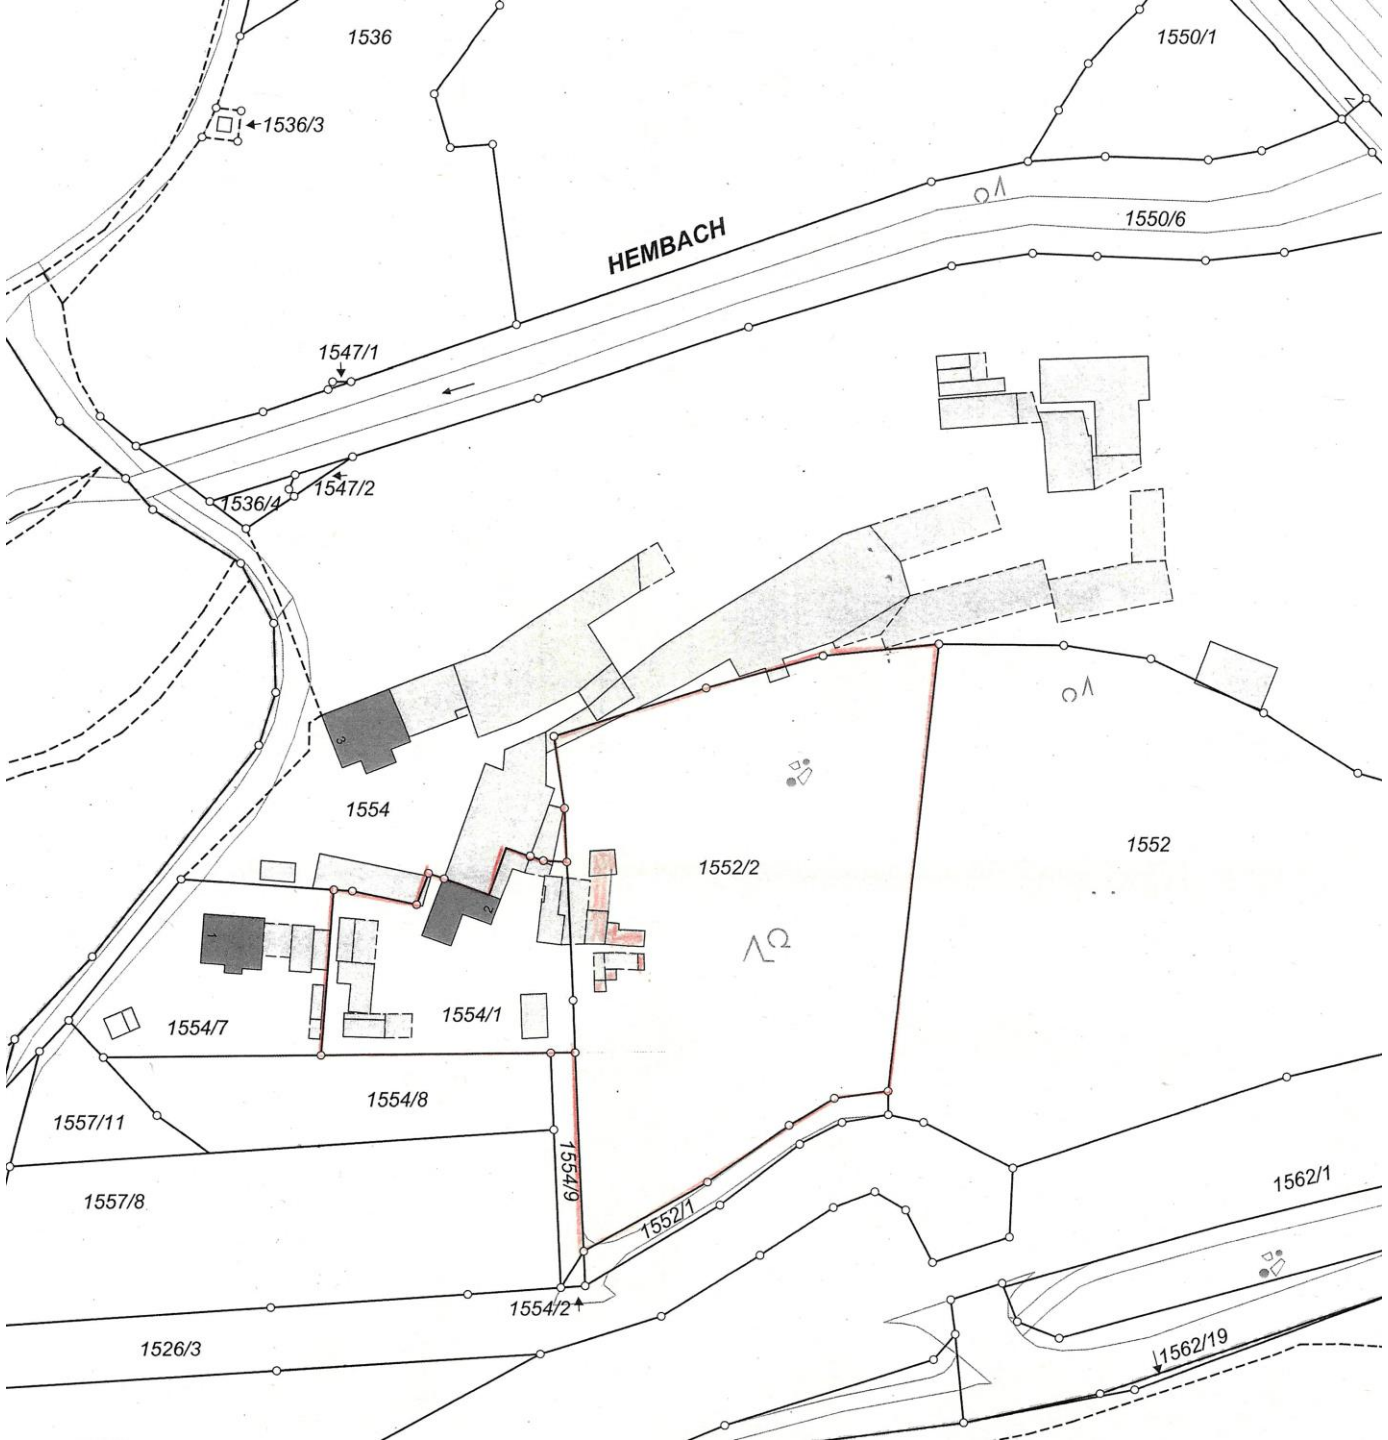
1536
1550/1
1536/3
HEMBACH
1550/6
1547/1
1547/2
1536/4
1554
1552/2
1552
1554/7
1554/1
1554/8
1557/11
1557/8
1554/9
1552/1
1562/1
1554/2
1526/3
1562/19

Flur. Nr. 1554/1
Platane
ø 11 cm
Haus Bestand
21,35 qm
Flanzfläche
3,5 qm
Flanzfläche
7,5 qm
Flanzfläche
15 qm
Plattenbelag
Weg Bestand
Ansicht 2
Schnitt 1
Das Dachwasser der beiden G
1554/8
he Wiese
554/9
tück
otter
Bestand
Carport
Stellplatz 1
Stellplatz 2
Stellplatz 3
Stellplatz 4
5.00
5.00
3.00
8.50
Einfahtswinkel 60°
notwendig 4,25 m
Einfahrt
Belag Rasengittersteine
4.25
+-0,00
Grenzstein
Schuppen
Bestand Massivbau
Grundfläche 24,75 qm
Schuppen
Bestand Massivbau
Grundfläche 23,10 qm
Schuppen
24,20 qm
Bestand Holzbau
Flur. Nr. 1554/1
Überdachung
56,06 qm
Flur. Nr. 1552
10.90
2.10
5.00
Ansicht 1
Gitterzaun
Gehege für Zwerghühner 1
Stall 1
Stall 2
Gehege für Hühner 2
Gehege für Eulen 3
Stall 3
Ansicht 2
Ansicht 3
6.25
6.45
4.60
Werkstadt
Lager
Werkzeug u. Ersatzteile
Lager
Maschienen zur Waldpflege
Vorraum
Hühnerstall 4
Gehege für Gänse 4
Gitterzaun
Schnitt 1
2.20
2.40
4.00

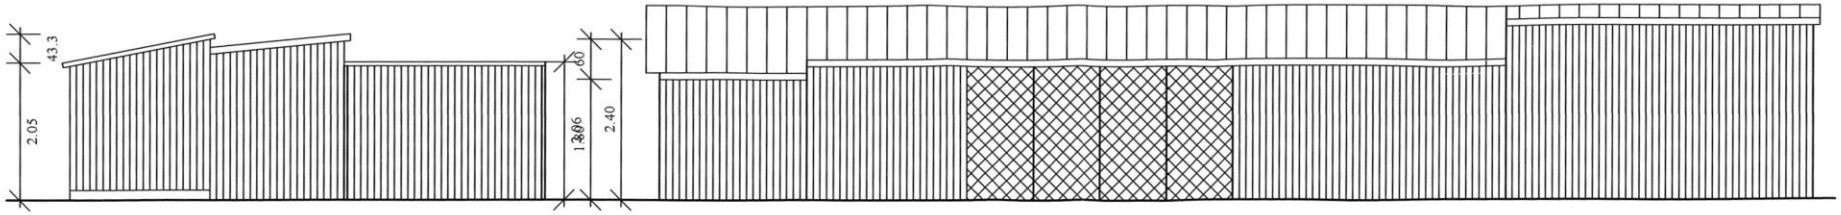

Ansicht Osten

Ansicht 4

Ansicht Osten

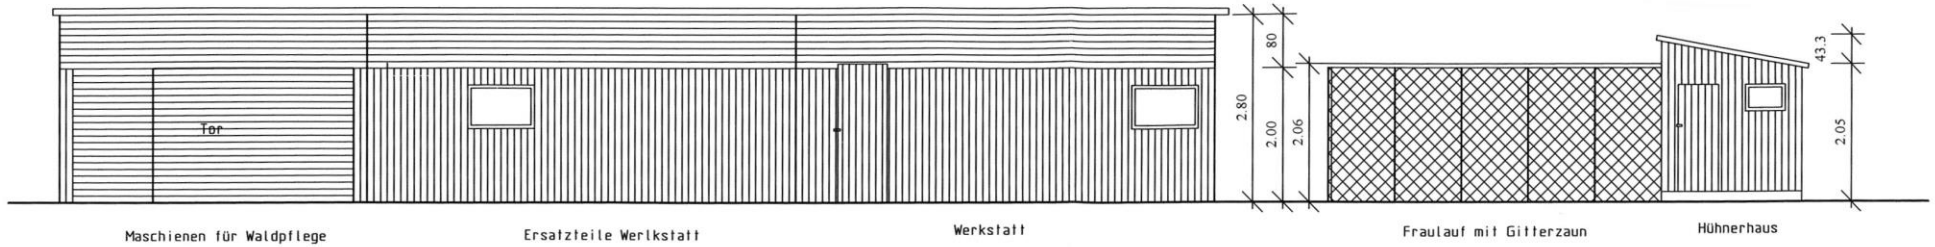

Ansicht Westen

Ansicht 1

Ansicht Westen

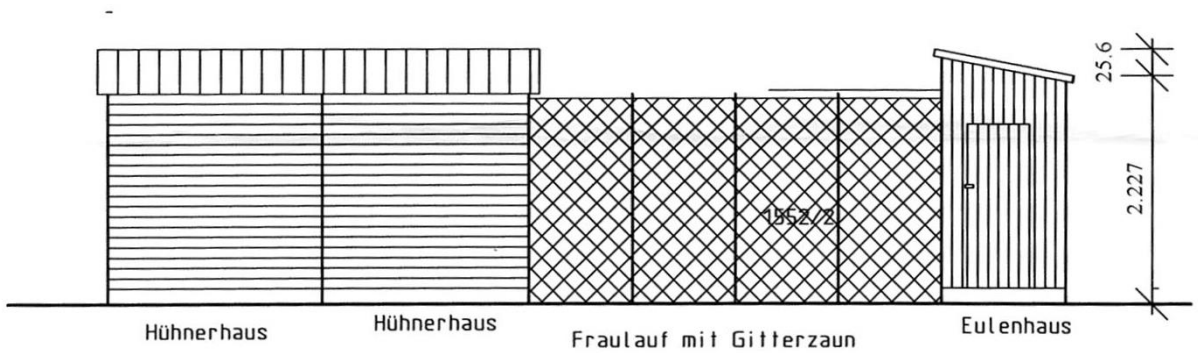

Ansicht Süden Ansicht 2

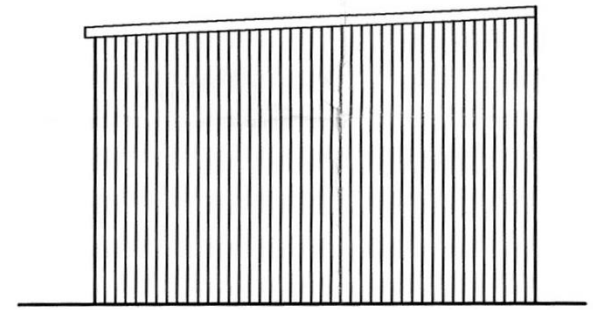

Ansicht Norden

Ansicht 5

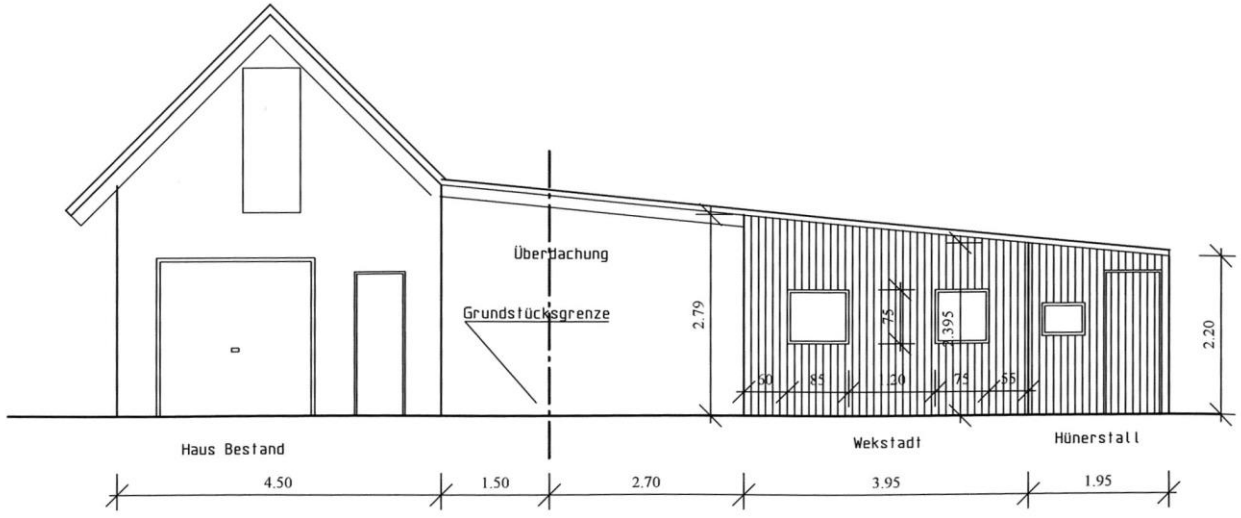

Ansicht Süden

Ansicht 3

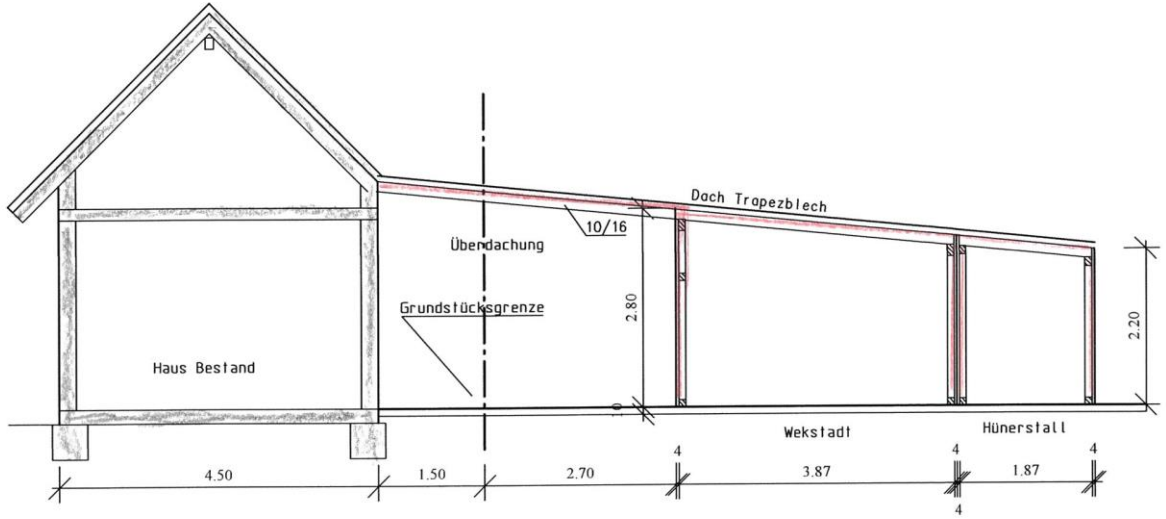

Schnitt 1