

Legende

Naturschutzrecht

-   Landschaftsschutzgebiet
Schutzgebiet nach §26 BNatSchG
-  Vogelschutzgebiet (SPA)
Schutzgebiet nach §31 BNatSchG


Waldfunktionskarte


-  Lebensraumschutzfunktion

Biotope

-  6633-0072 amtliche Biotopkartierung
-  6643-0072 Waldbiotopkartierung

Sonstiges

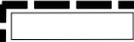-  Wiesenbrüterkulisse - Kiebitz
-  Gemeindegebiet
-  Flurstücksgrenzen
-  Bestandsgebäude

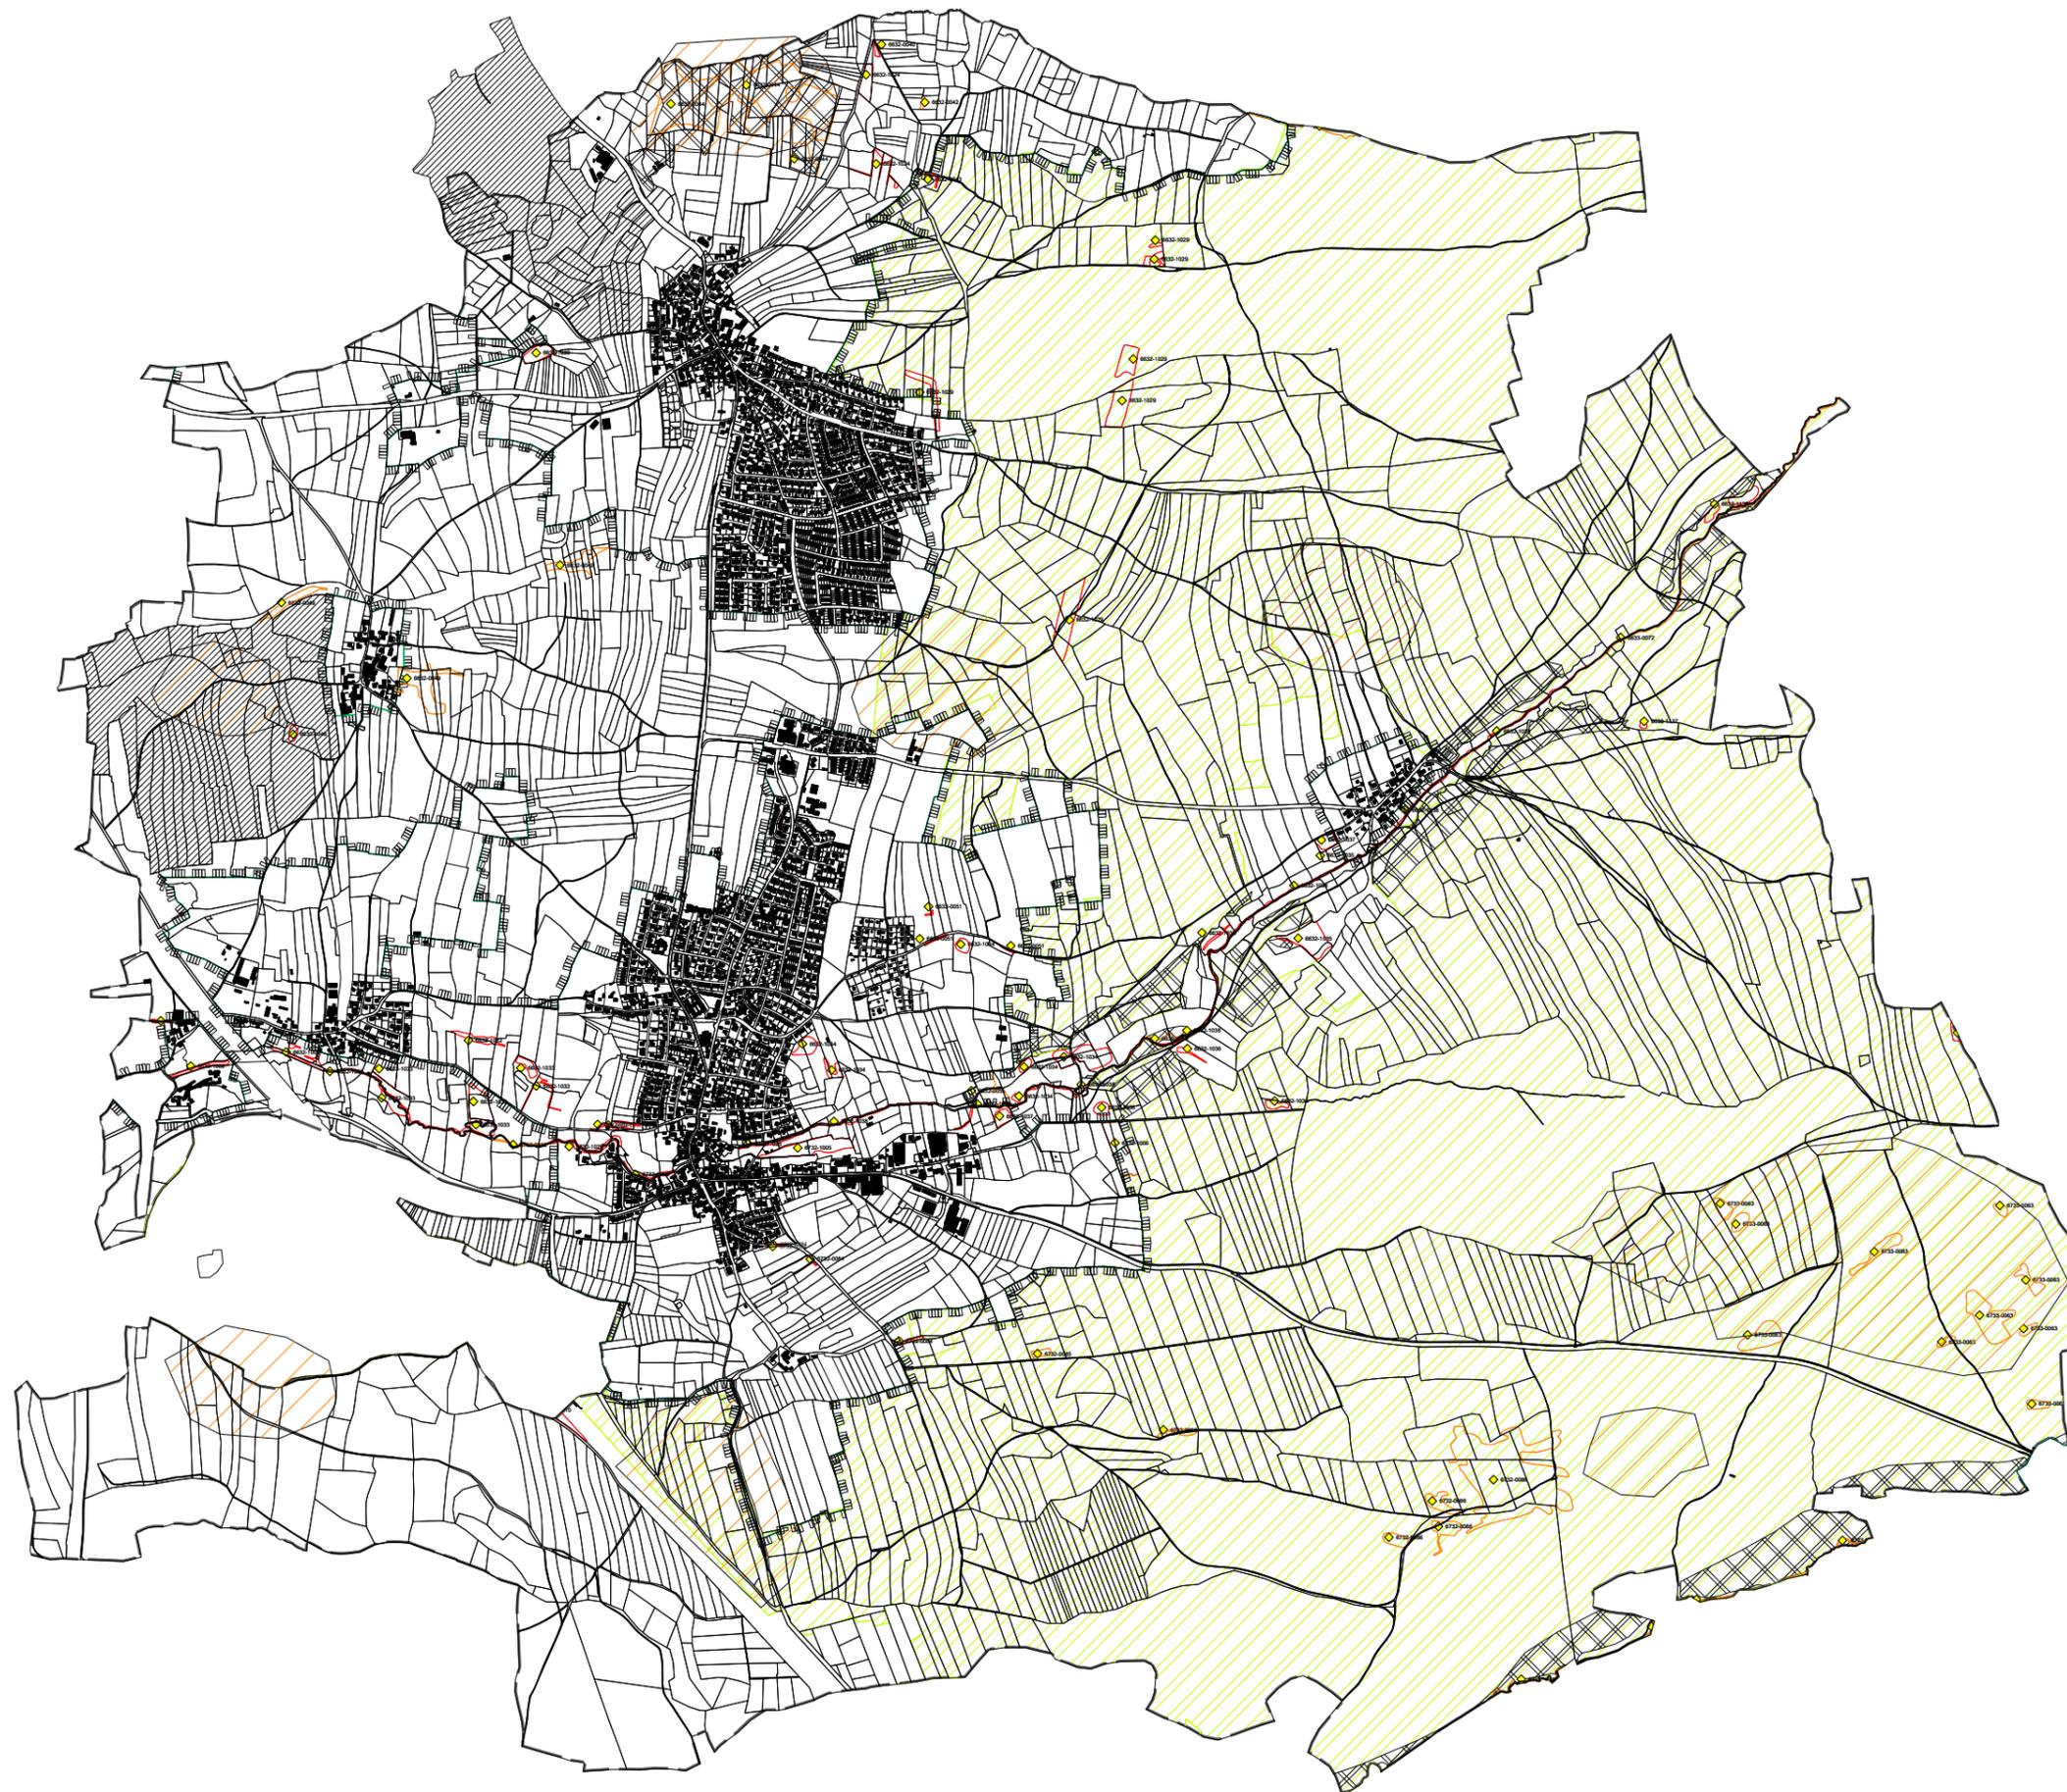

Markt Schwanstetten
Rathausplatz 1
90596 Schwanstetten

Landschaftsplan Markt Schwanstetten Themenkarte 1 Planungsvorgaben

Format	Maßstab	Datum der Planfassung:	Plan Nr.:
DIN A3	1:25.000	11.01.2024	979-1L-1

TB MARKERT Stadtplaner * Landschaftsarchitekt PartG mbB
Peter Markert, Stadtplaner und Landschaftsarchitekt
Matthias Fleischhauer, Stadtplaner
Adrian Merdes, Stadtplaner

Bearbeitung:
Matthias Fleischhauer
Rainer Brahm
Marina Häring
Aline Schnee

Pillenreuther Str. 34
90459 Nürnberg
Amtsgericht Nürnberg PR 286
US-IdNr. DE315889497

Tel. (0911) 999876-0
Fax (0911) 999876-54
info@tb-markert.de
https://www.tb-markert.de

Planfassung: **ENTWURF**

TB MARKERT
Stadtplaner * Landschaftsarchitekten