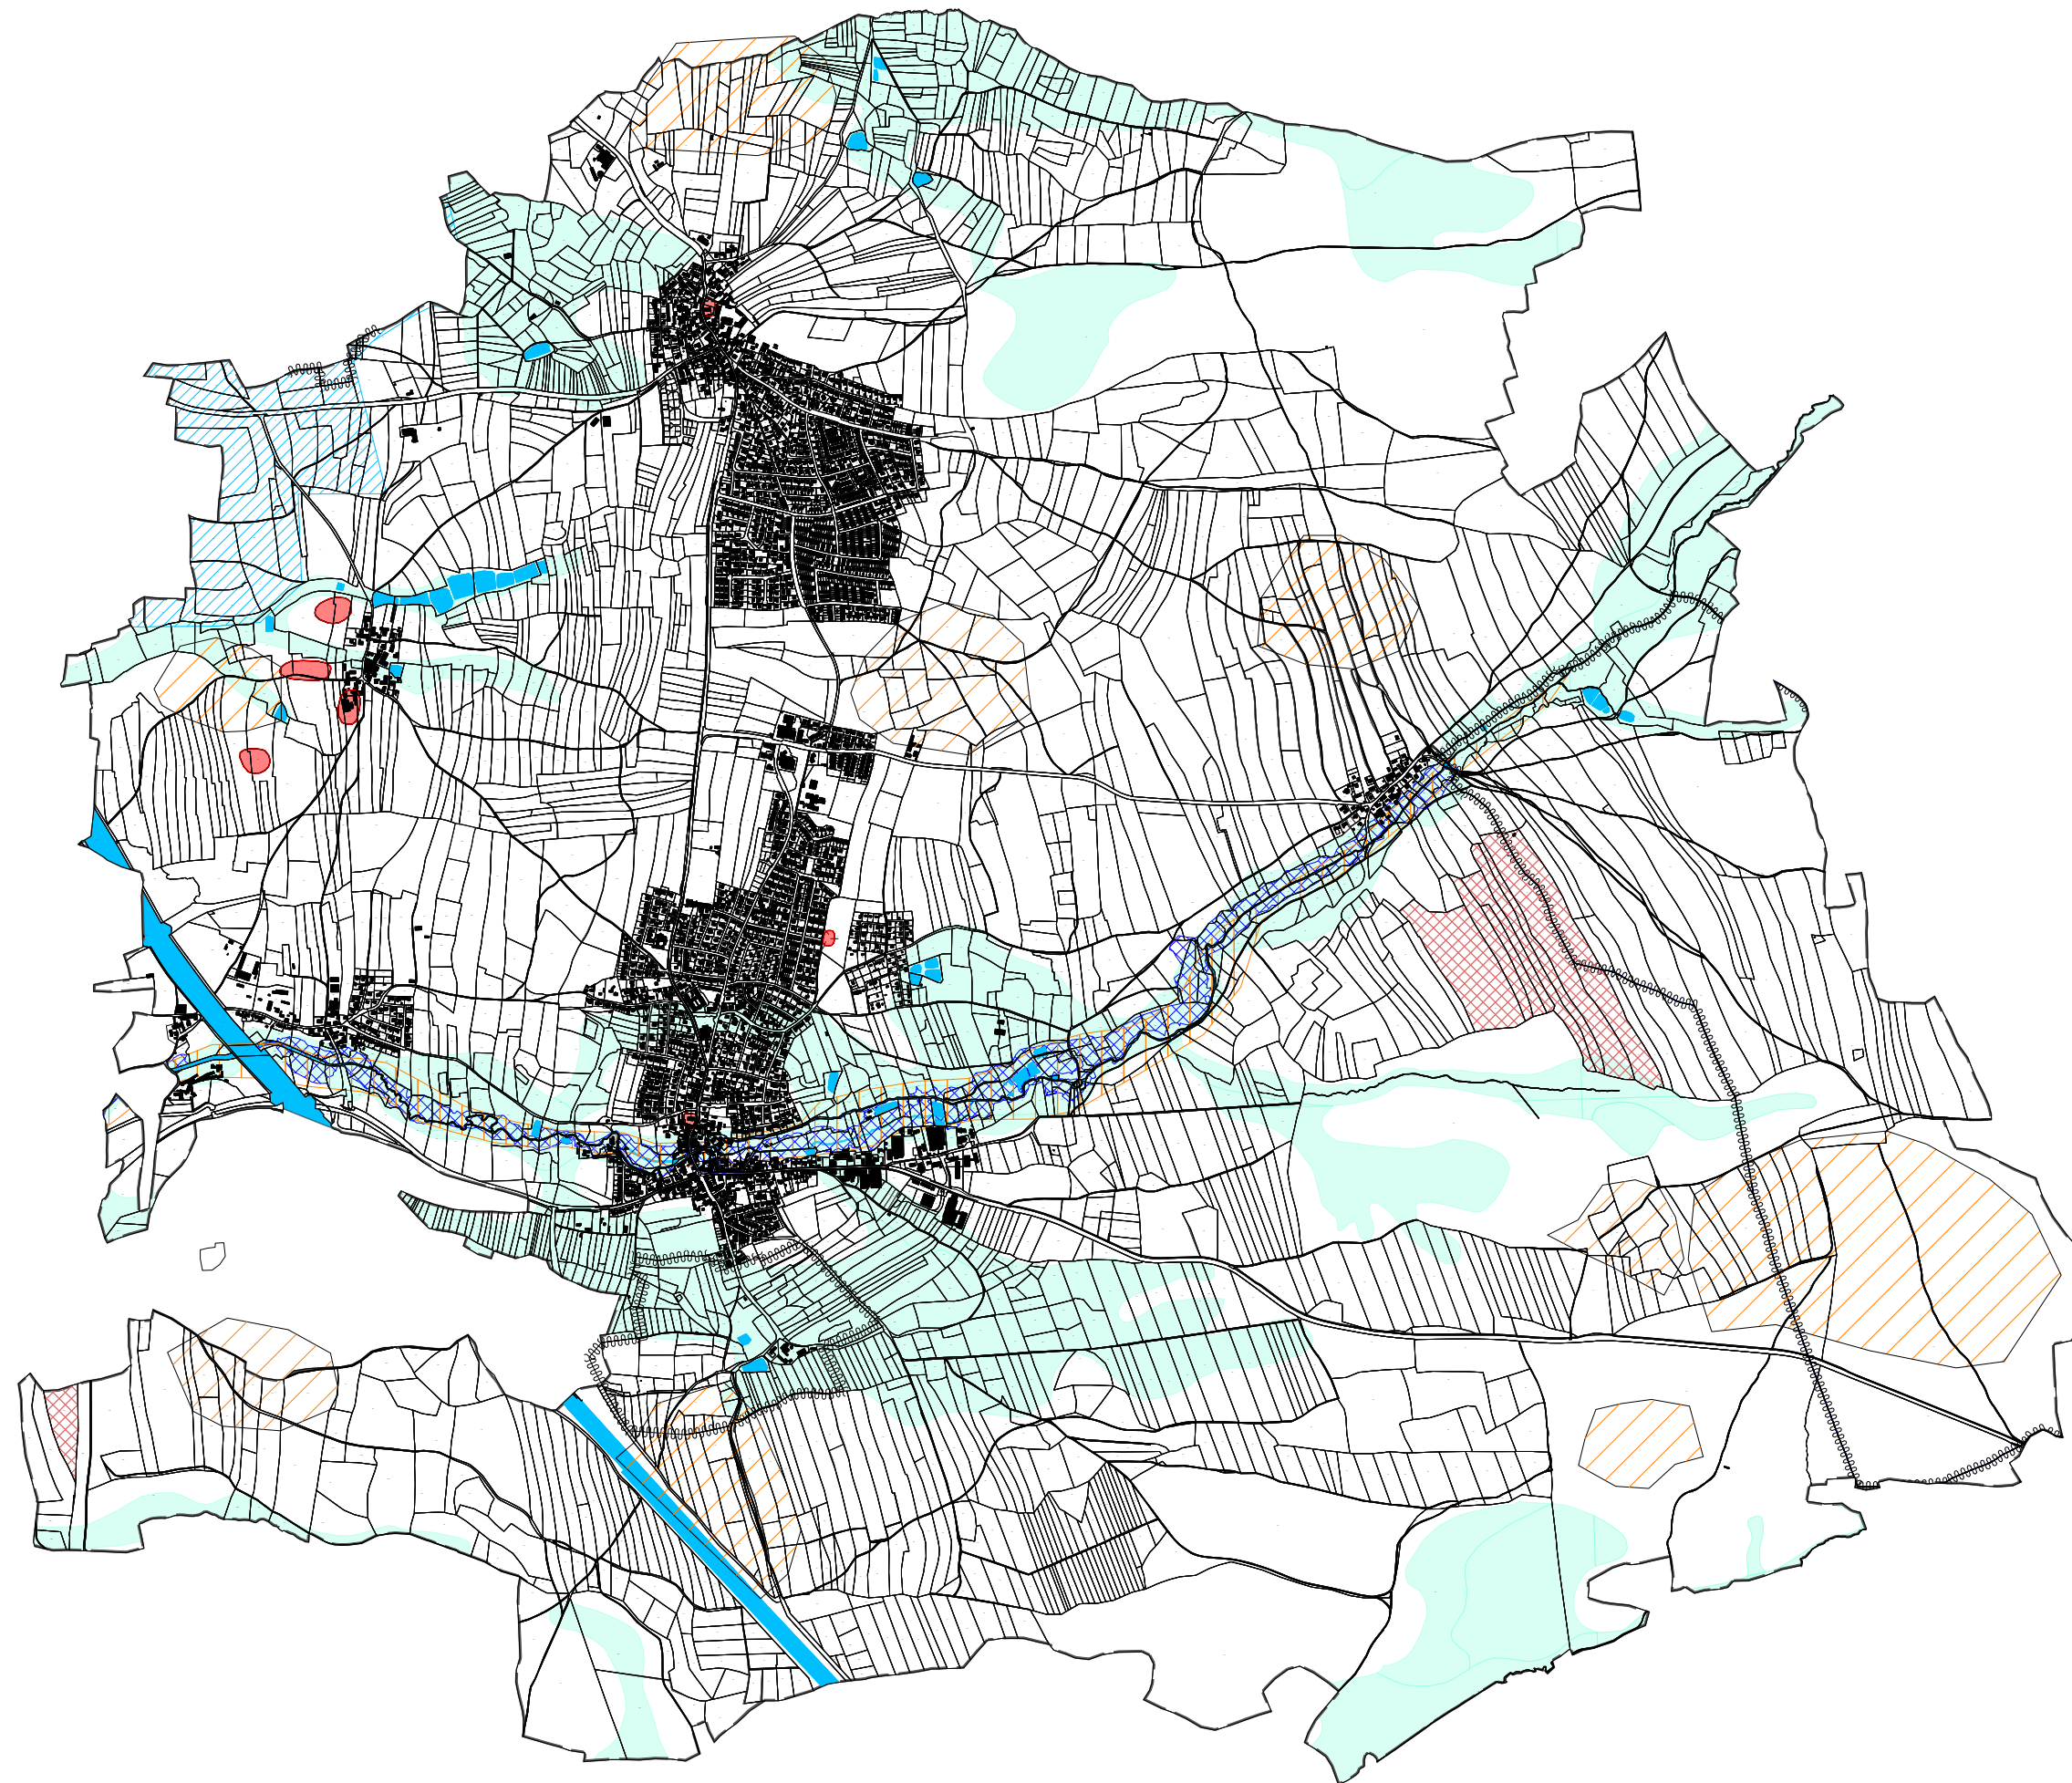


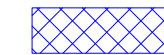


Legende

Schutzgebiete

 Trinkwasserschutzgebiet

Überschwemmungsgebiete

 
 vorläufig gesichertes Überschwemmungsgebiet

Regionalplan Nürnberg (7)

 Vorranggebiet für Hochwasserschutz

 Vorbehaltsgebiet für die Wasserversorgung

wasserrechtliche Hinweise

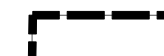
 wassersensible Bereiche

Flächen nach §2 Abs 5 BBoSchG

 Altlasten

 Bodendenkmäler

Sonstiges

 Gemeindegebiet

 Wasserfläche

 Flurstücksgrenzen

 Bestandsgebäude



Markt Schwanstetten
Rathausplatz 1
90596 Schwanstetten

Landschaftsplan Markt Schwanstetten Themenkarte 2 Wasser und Boden

Format	Masstab:	Datum der Planfassung:	Plan Nr.:
DIN A3	1:25.000	11.01.2024	979-1L-2
TB MARKERT Stadtplaner * Landschaftsarchitekt PartG mbB Peter Markert, Stadtplaner und Landschaftsarchitekt Matthias Fleischhauer, Stadtplaner Adrian Merdes, Stadtplaner		Planfassung:	ENTWURF
Bearbeitung: Matthias Fleischhauer Rainer Brahm Martina Hering Aline Schnee Pillenreuther Str. 34 90459 Nürnberg Amtsgericht Nürnberg PR 286 US-IdNr. DE315889497		 Stadtplaner • Landschaftsarchitekten	
Tel. (0911) 999876-0 Fax (0911) 999876-54 info@tb-markert.de https://www.tb-markert.de			