


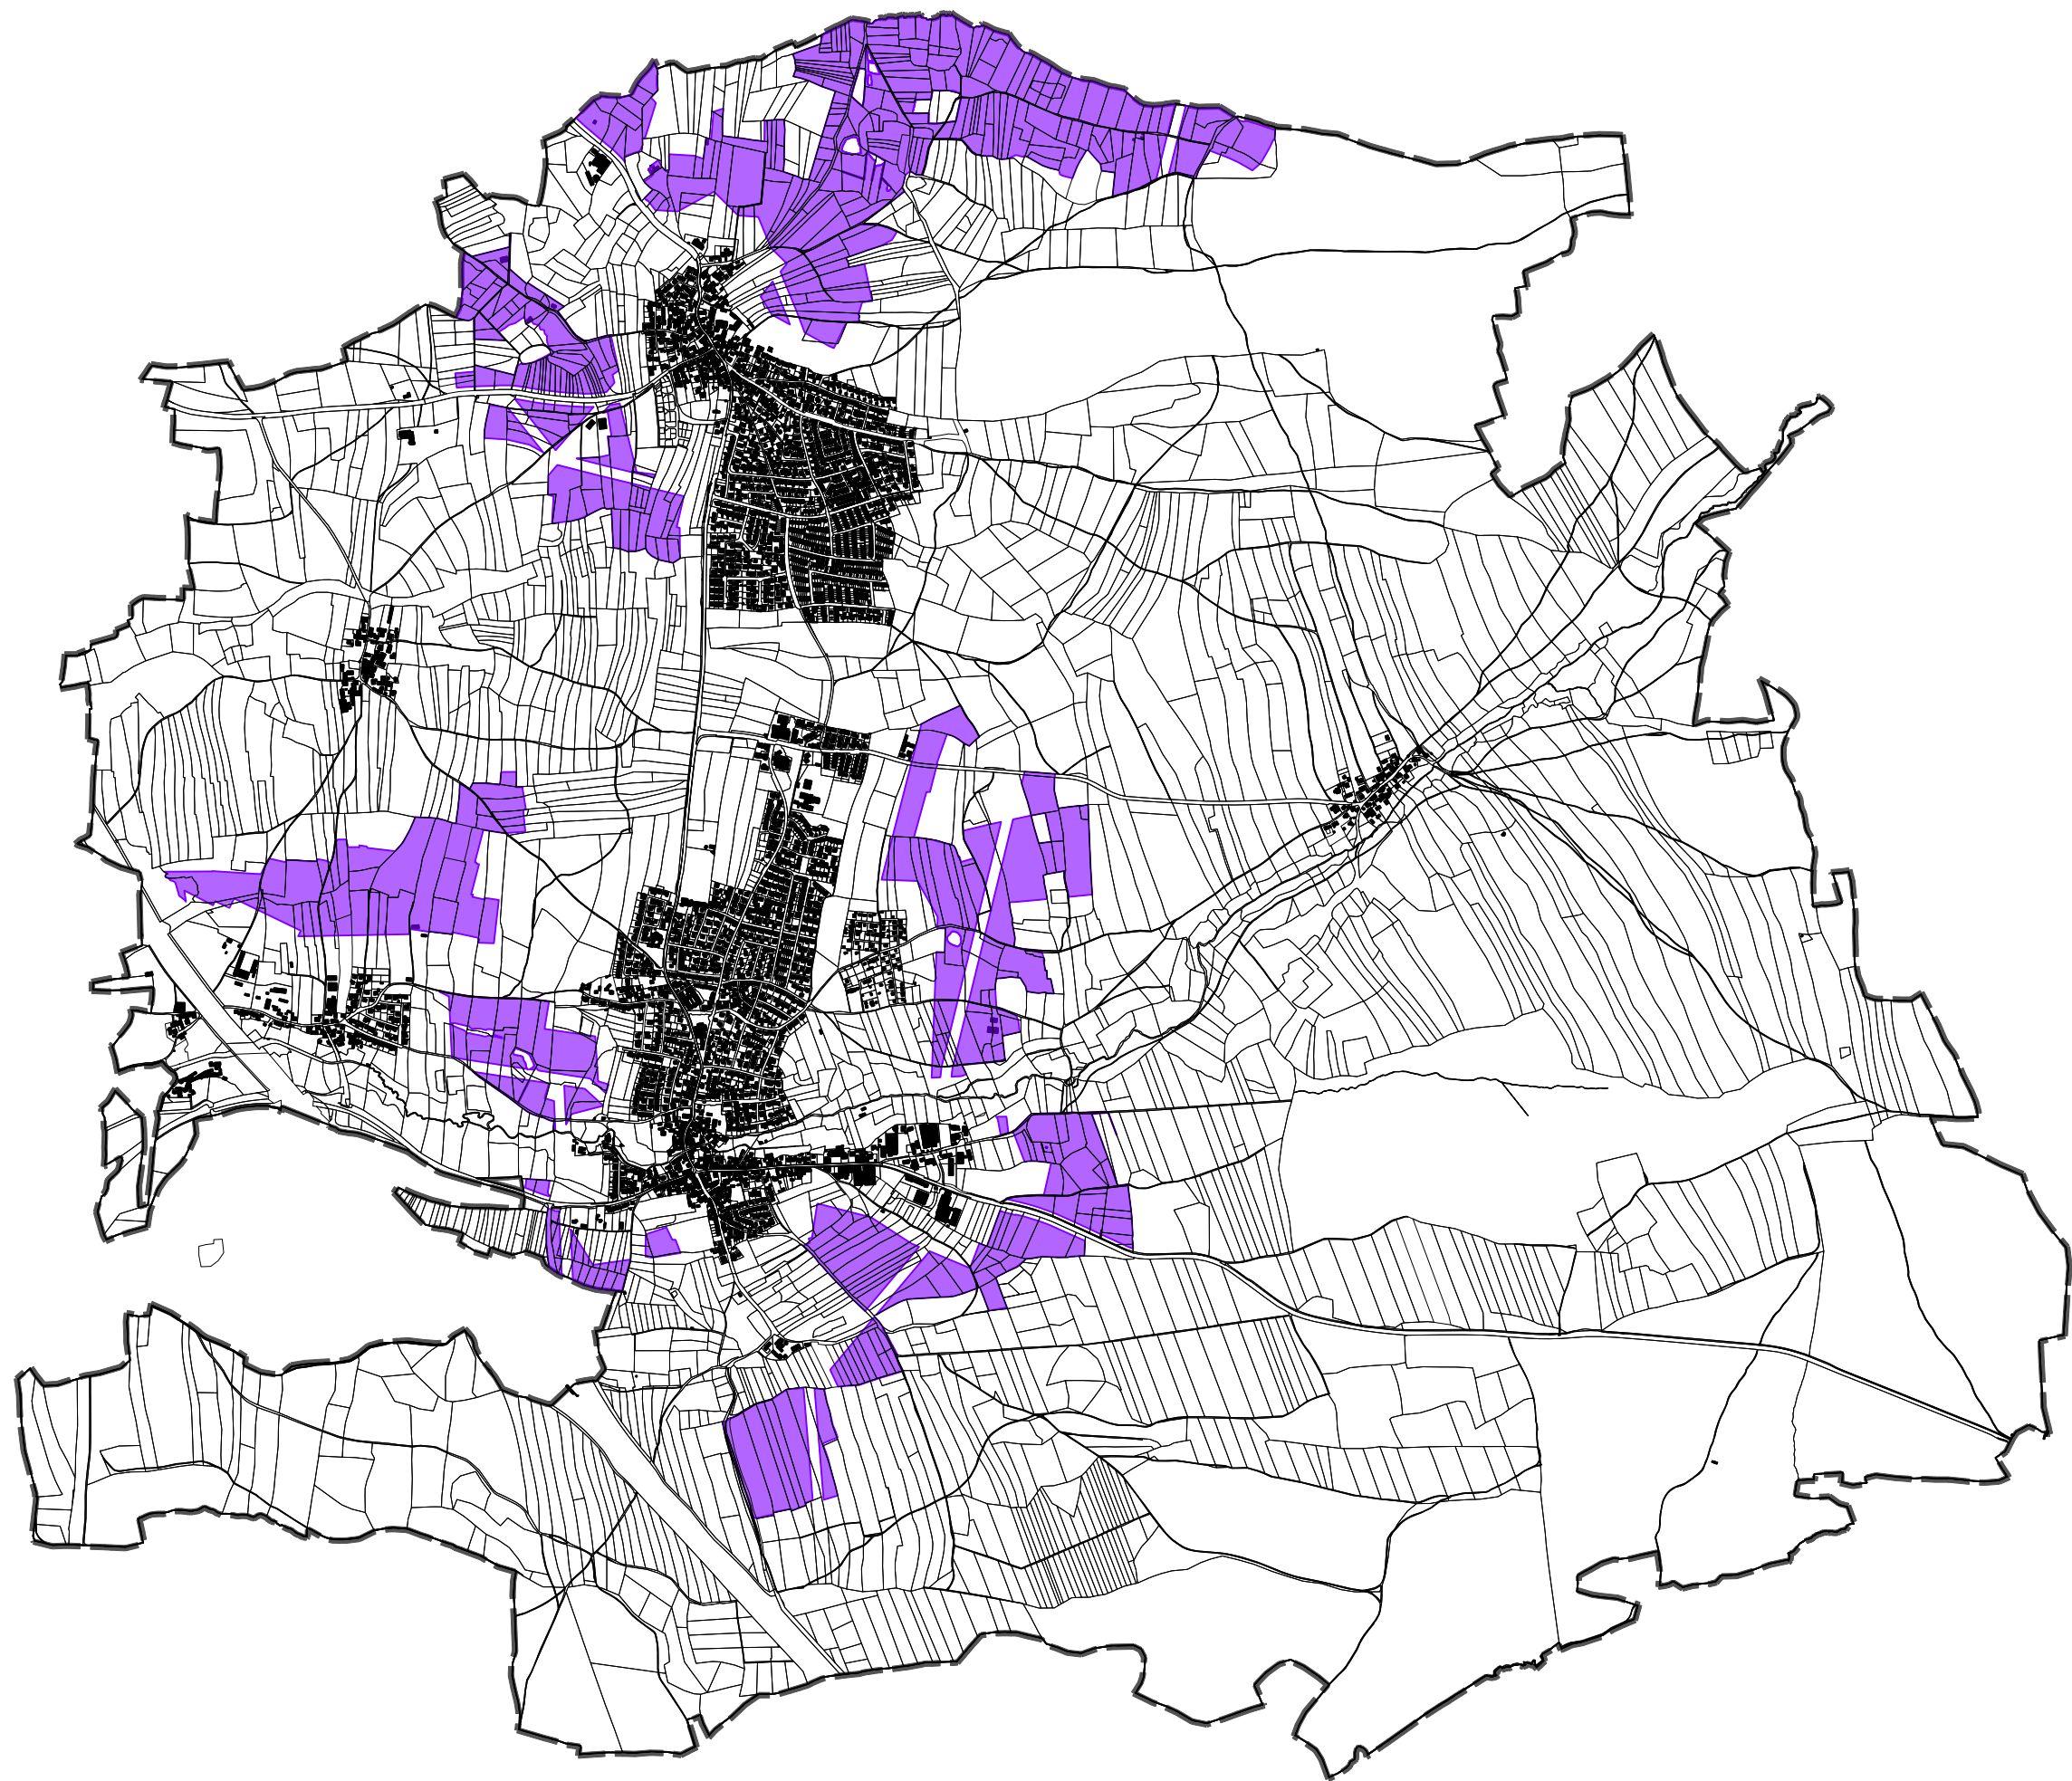

Legende

Potenzialflächen

Sonstiges

Gemeindegebiet

Flurstücksgrenzen

Bestandsgebäude



Markt Schwanstetten

Rathausplatz 1

90596 Schwanstetten

Landschaftsplan Markt Schwanstetten

Potentialflächen für Freiflächensolaranlagen

Format	Maßstab:	Datum der Planfassung:	Plan Nr.:
DIN A3	1:25.000	30.01.2024	979-1L-7
TB MARKERT Stadtplaner * Landschaftsarchitekt PartG mbB Peter Markert, Stadtplaner und Landschaftsarchitekt Matthias Fleischhauer, Stadtplaner Adrian Merdes, Stadtplaner		Planfassung:	
Bearbeitung: Matthias Fleischhauer Rainer Brahm Martina Hering Aline Schnee		ENTWURF	
Pillenreuther Str. 34 90459 Nürnberg Amtsgericht Nürnberg PR 286 US-IdNr. DE315889497		Tel. (0911) 999876-0 Fax (0911) 999876-54 info@tb-markert.de https://www.tb-markert.de	

TB

MARKERT

Stadtplaner • Landschaftsarchitekten