


Bushaltestelle
Nr.3 Leerstetten Hauptstr./Further Str.
 M 1:50

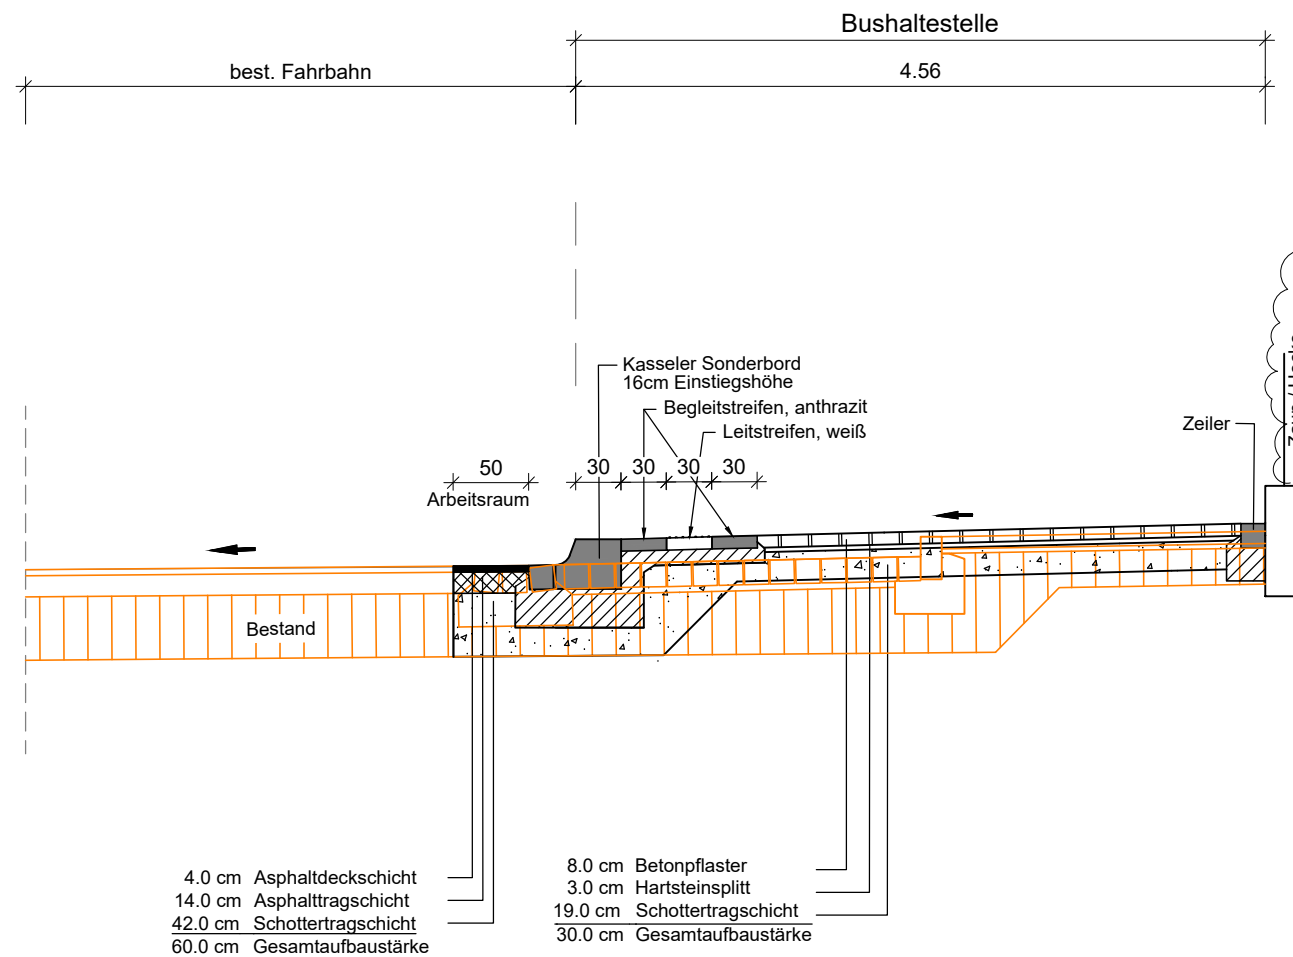

Koordinatensystem:

Lagesystem: UTM 32, ETRS89 / GRS80-Ellipsoid Mittelmeridian 9°
 Höhensystem: Höhe über Normalhöhen-Null (NHN) im DHHN2016 (Status 170)

Nr.	Art der Änderung	Datum	Name
<p>Projektbearbeiter: INGENIEURBÜRO CHRISTOFORI UND PARTNER</p> <p style="font-size: small;">Vermessung • Planung • Bauleitung</p> <p style="font-size: x-small; text-align: right;">Gewerbestraße 9 91560 Heilsbronn Tel. 09872 - 95 711 0 Fax 09872 - 95 711 65 info@christofori.de</p>			
Markt Schwanstetten		Unterlage	5
Landkreis Roth		Plan Nr.	3
Entwurf		Datum	Zeichen
		bearbeitet	06.05.2024 Masteva
		gezeichnet	07.05.2024 Lanz
		geprüft	08.05.2024 Christofori
Barrierefreier Umbau öffentlicher Bushaltestellen		Reg. Nr.	SST23005
Nr. 3 Leerstetten Hauptstr./Further Str.		Regelquerschnitt	
		Maßstab: 1 : 50	
Aufgestellt: 08.05.2024			