


Bushaltestelle
Nr.4 Brunnenstraße Ost
 M 1:50

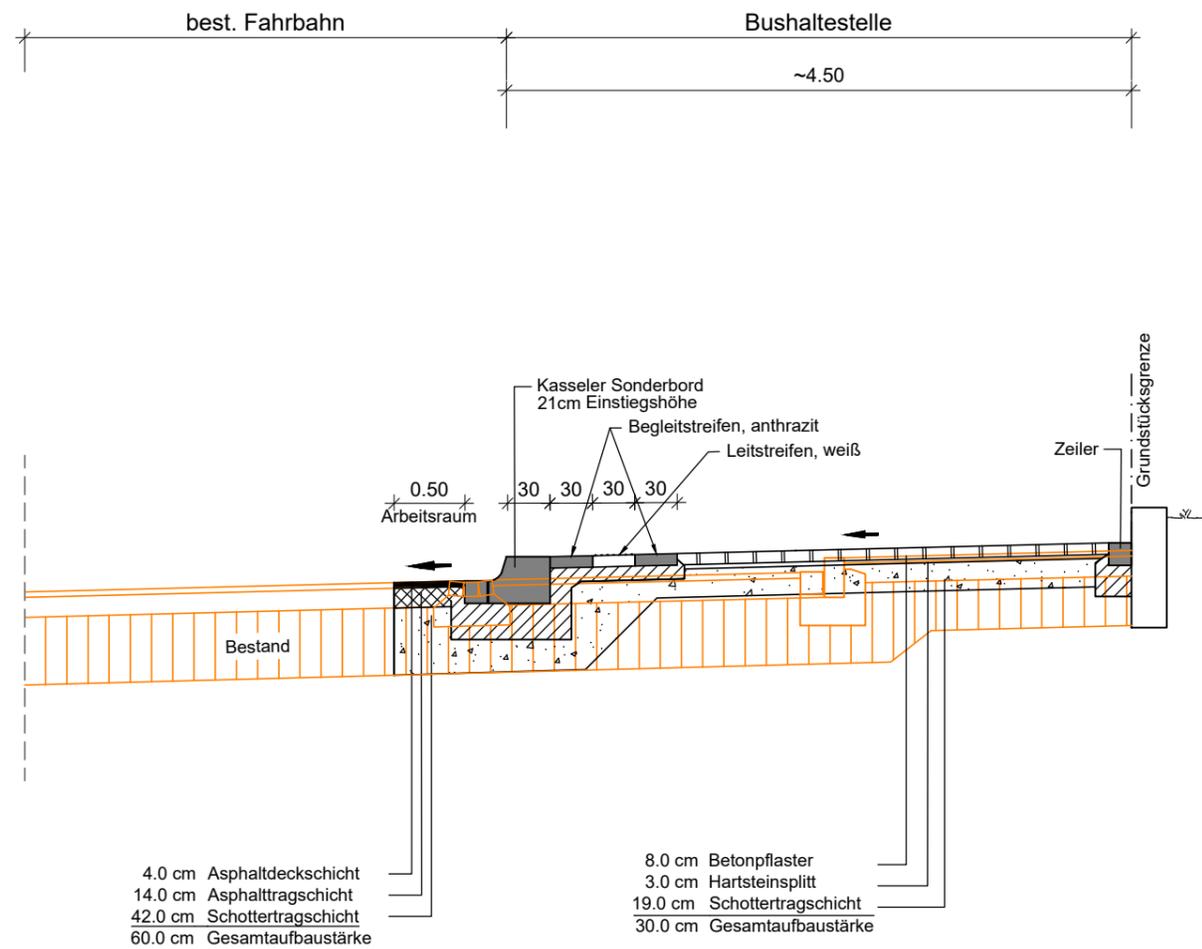

Nr.	Art der Änderung	Datum	Name
Projektbearbeiter: INGENIEURBÜRO CHRISTOFORI UND PARTNER Vermessung • Planung • Bauleitung			
			Gewerbestraße 9 91560 Heilsbronn Tel. 09872 - 95 711 0 Fax 09872 - 95 711 65 info@christofori.de
Markt Schwanstetten		Unterlage	5
Landkreis Roth		Plan Nr.	4
		Datum	Zeichen
Entwurf		bearbeitet	06.05.2024 Masteva
		gezeichnet	07.05.2024 Lanz
		geprüft	08.05.2024 Christofori
Barrierefreier Umbau öffentlicher Bushaltestellen		Reg. Nr.	SST23005
Nr. 4 Brunnenstraße Ost		Regelquerschnitt	
		Maßstab: 1 : 50	
Aufgestellt: 08.05.2024			