
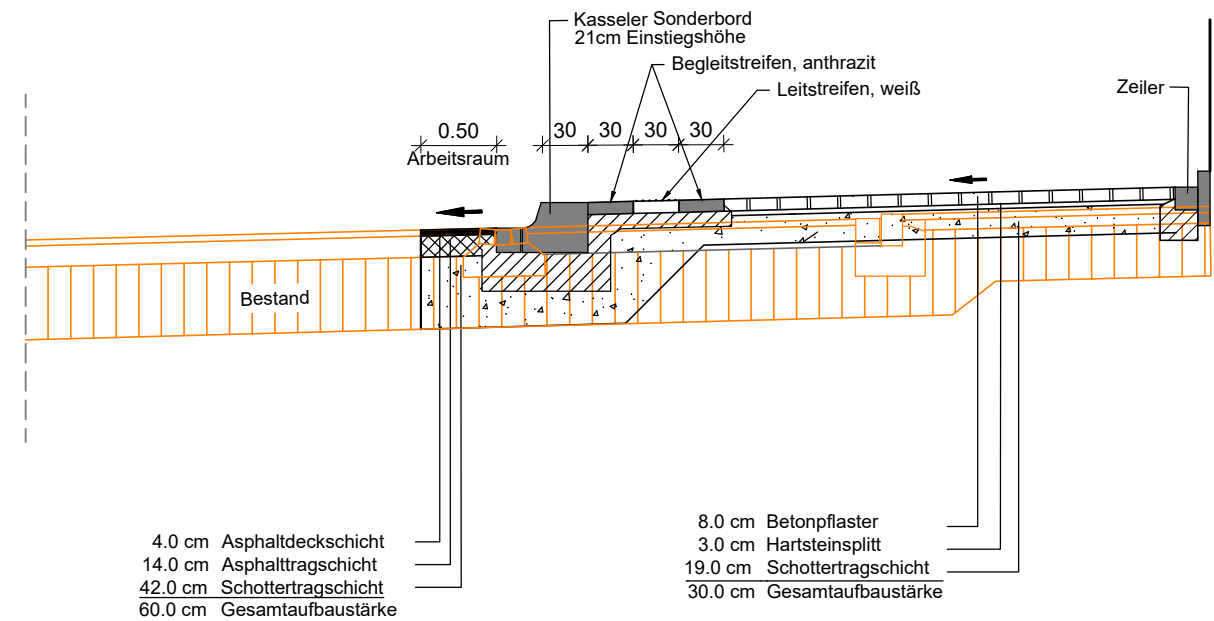


Bushaltestelle
Nr.8 Katholische Kirche West
 M 1:50

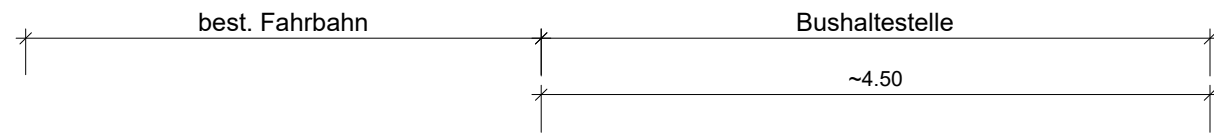

Nr.	Art der Änderung	Datum	Name
Projektbearbeiter: INGENIEURBÜRO CHRISTOFORI UND PARTNER Vermessung • Planung • Bauleitung			
			Gewerbestraße 9 91560 Heilsbronn Tel. 09872 - 95 711 0 Fax 09872 - 95 711 65 info@christofori.de
Markt Schwanstetten Landkreis Roth		Unterlage 5 Plan Nr. 8	
Entwurf		bearbeitet 06.05.2024 gezeichnet 07.05.2024 geprüft 08.05.2024	Masteva Lanz Christofori
Barrierefreier Umbau öffentlicher Bushaltestellen Nr. 8 Katholische Kirche West		Reg. Nr. SST23005	Regelquerschnitt Maßstab: 1 : 50
Aufgestellt: 08.05.2024			