
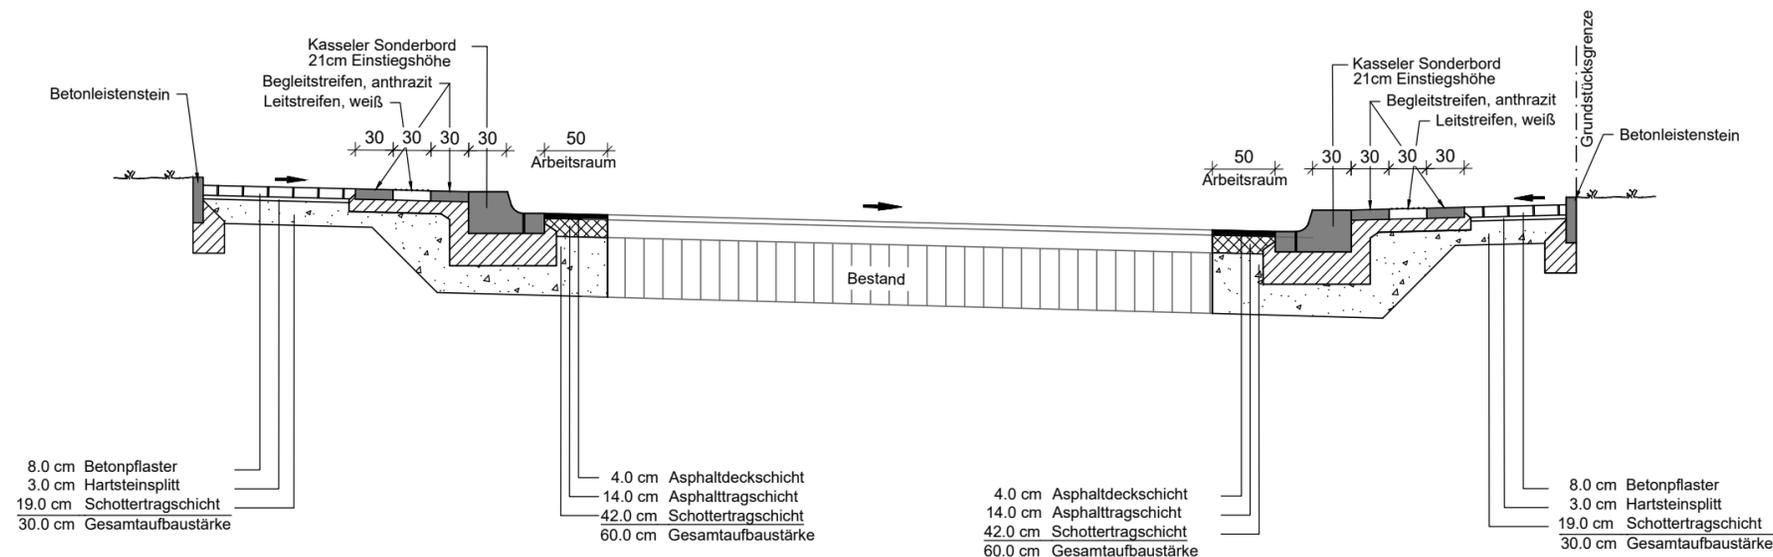


**Bushaltestelle  
Nr.9 und 10  
Am Sägerhof West / Ost  
M 1:50**

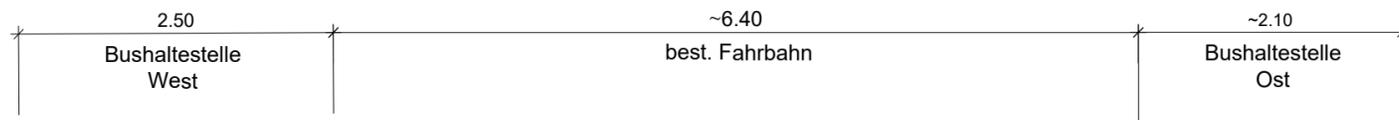

Ingenieurbüro Christofori und Partner \* Gewerbestraße 9 \* 91560 Heilsbronn \* Telefon 09872-957110

Nr.	Art der Änderung	Datum	Name
Projektbearbeiter: <b>INGENIEURBÜRO CHRISTOFORI UND PARTNER</b>		Gewerbestraße 9 91560 Heilsbronn Tel. 09872 - 95 711 0 Fax 09872 - 95 711 65 info@christofori.de	
Vermessung • Planung • Bauleitung			
<b>Markt Schwanstetten</b>		Unterlage	5
<b>Landkreis Roth</b>		Plan Nr.	9/ 10
		Datum	Zeichen
<b>Entwurf</b>		bearbeitet	06.05.2024 Masteva
		gezeichnet	07.05.2024 Lanz
<b>Barrierefreier Umbau öffentlicher Bushaltestellen Nr. 9 und 10 Am Sägerhof West / Ost</b>		geprüft	08.05.2024 Christofori
		Reg. Nr.	SST23005
		<b>Regelquerschnitt</b>	
		Maßstab: 1 : 50	
Aufgestellt: 08.05.2024			