


**Bushaltestelle
Nr.12 Am Forsthaus
M 1:50**

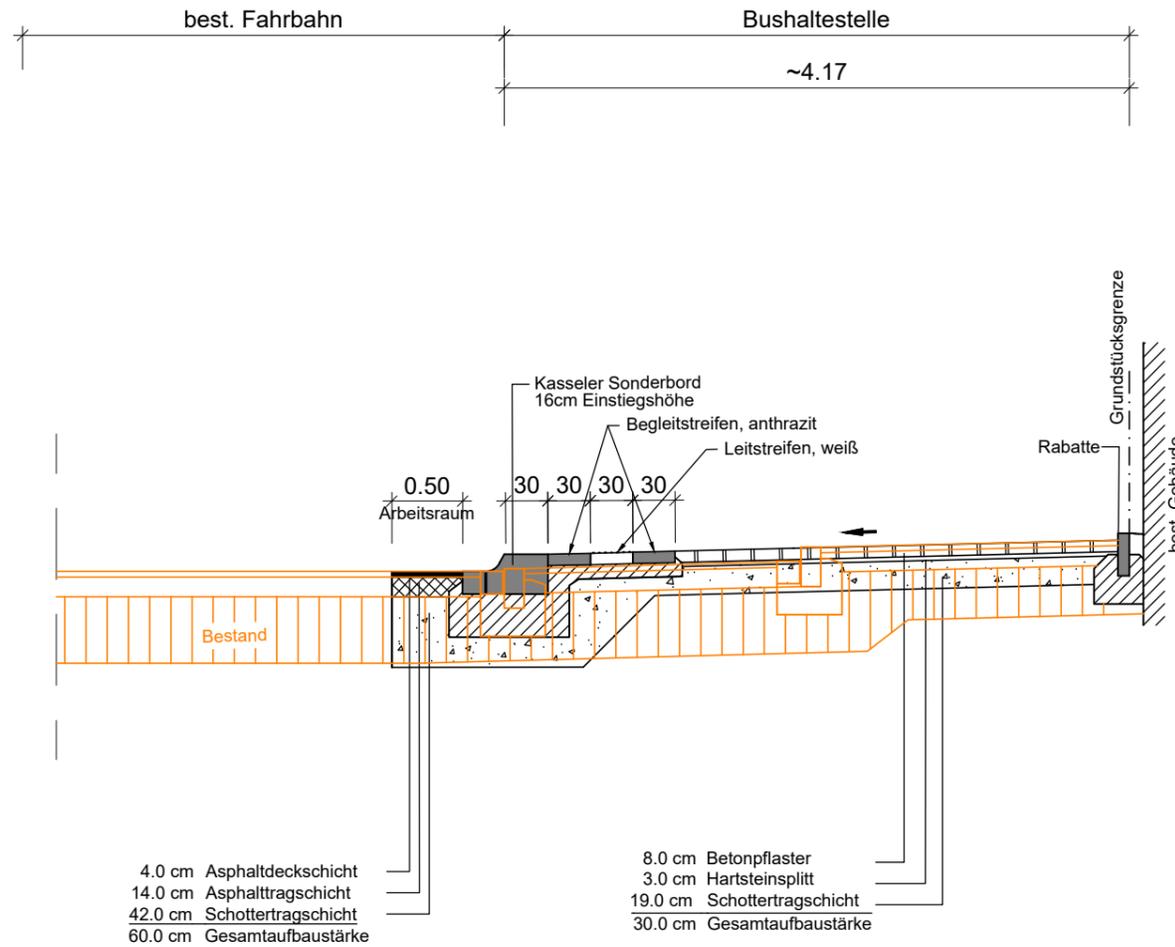

Lagesystem: UTM 32, ETRS89 / GRS80-Ellipsoid Mittelmeridian 9°
 Höhensystem: Höhe über Normalhöhen-Null (NHN) im DHHN2016 (Status 170)

Nr.	Art der Änderung	Datum	Name
<p>Projektbearbeiter: INGENIEURBÜRO CHRISTOFORI UND PARTNER Vermessung • Planung • Bauleitung</p> <p align="right">Gewerbestraße 9 91560 Heilsbronn Tel. 09872 / 95 7 11 0 Fax 09872 / 95 7 11 65 info@christofori.de</p>			
<p>Markt Schwanstetten Landkreis Roth</p>		Unterlage	5
		Blatt Nr.	12
<p align="center">Entwurf</p>		bearbeitet	06.05.2024 Masteva
		gezeichnet	07.05.2024 Lanz
<p align="center">Barrierefreier Umbau öffentlicher Bushaltestellen Nr. 12 Am Forsthaus</p>		geprüft	08.05.2024 Christofori
		Reg. Nr.	SST23005
		<p align="center">Regelquerschnitt</p> <p align="center">Maßstab 1 : 50</p>	
<p>Aufgestellt: 08.05.2024</p>			