
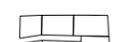


# Legende

- Maßnahmen**
-  Erhalt und Optimierung der Gewässer und Auenbereiche
  -  Ortsrandeingrünung
  -  Aufwertung Biotopverbund (Ausgleichsflächen)
  -  Bevorzugte Suchräume für Ausgleichsflächen
  -  Möglichkeiten des Hochwasserrückhalts
  -  Lebensraum Biber
  -  Schwerpunktgebiete Avifauna

- Sonstiges**
-  Ausgleichsflächen (nachrichtl. Übernahme)
  -  Gehölze
  -  Wasserfläche
  -  bewaldete Flächen
  -  Gemeindegebiet
  -  Flurstücksgrenzen
  -  Bestandsgebäude

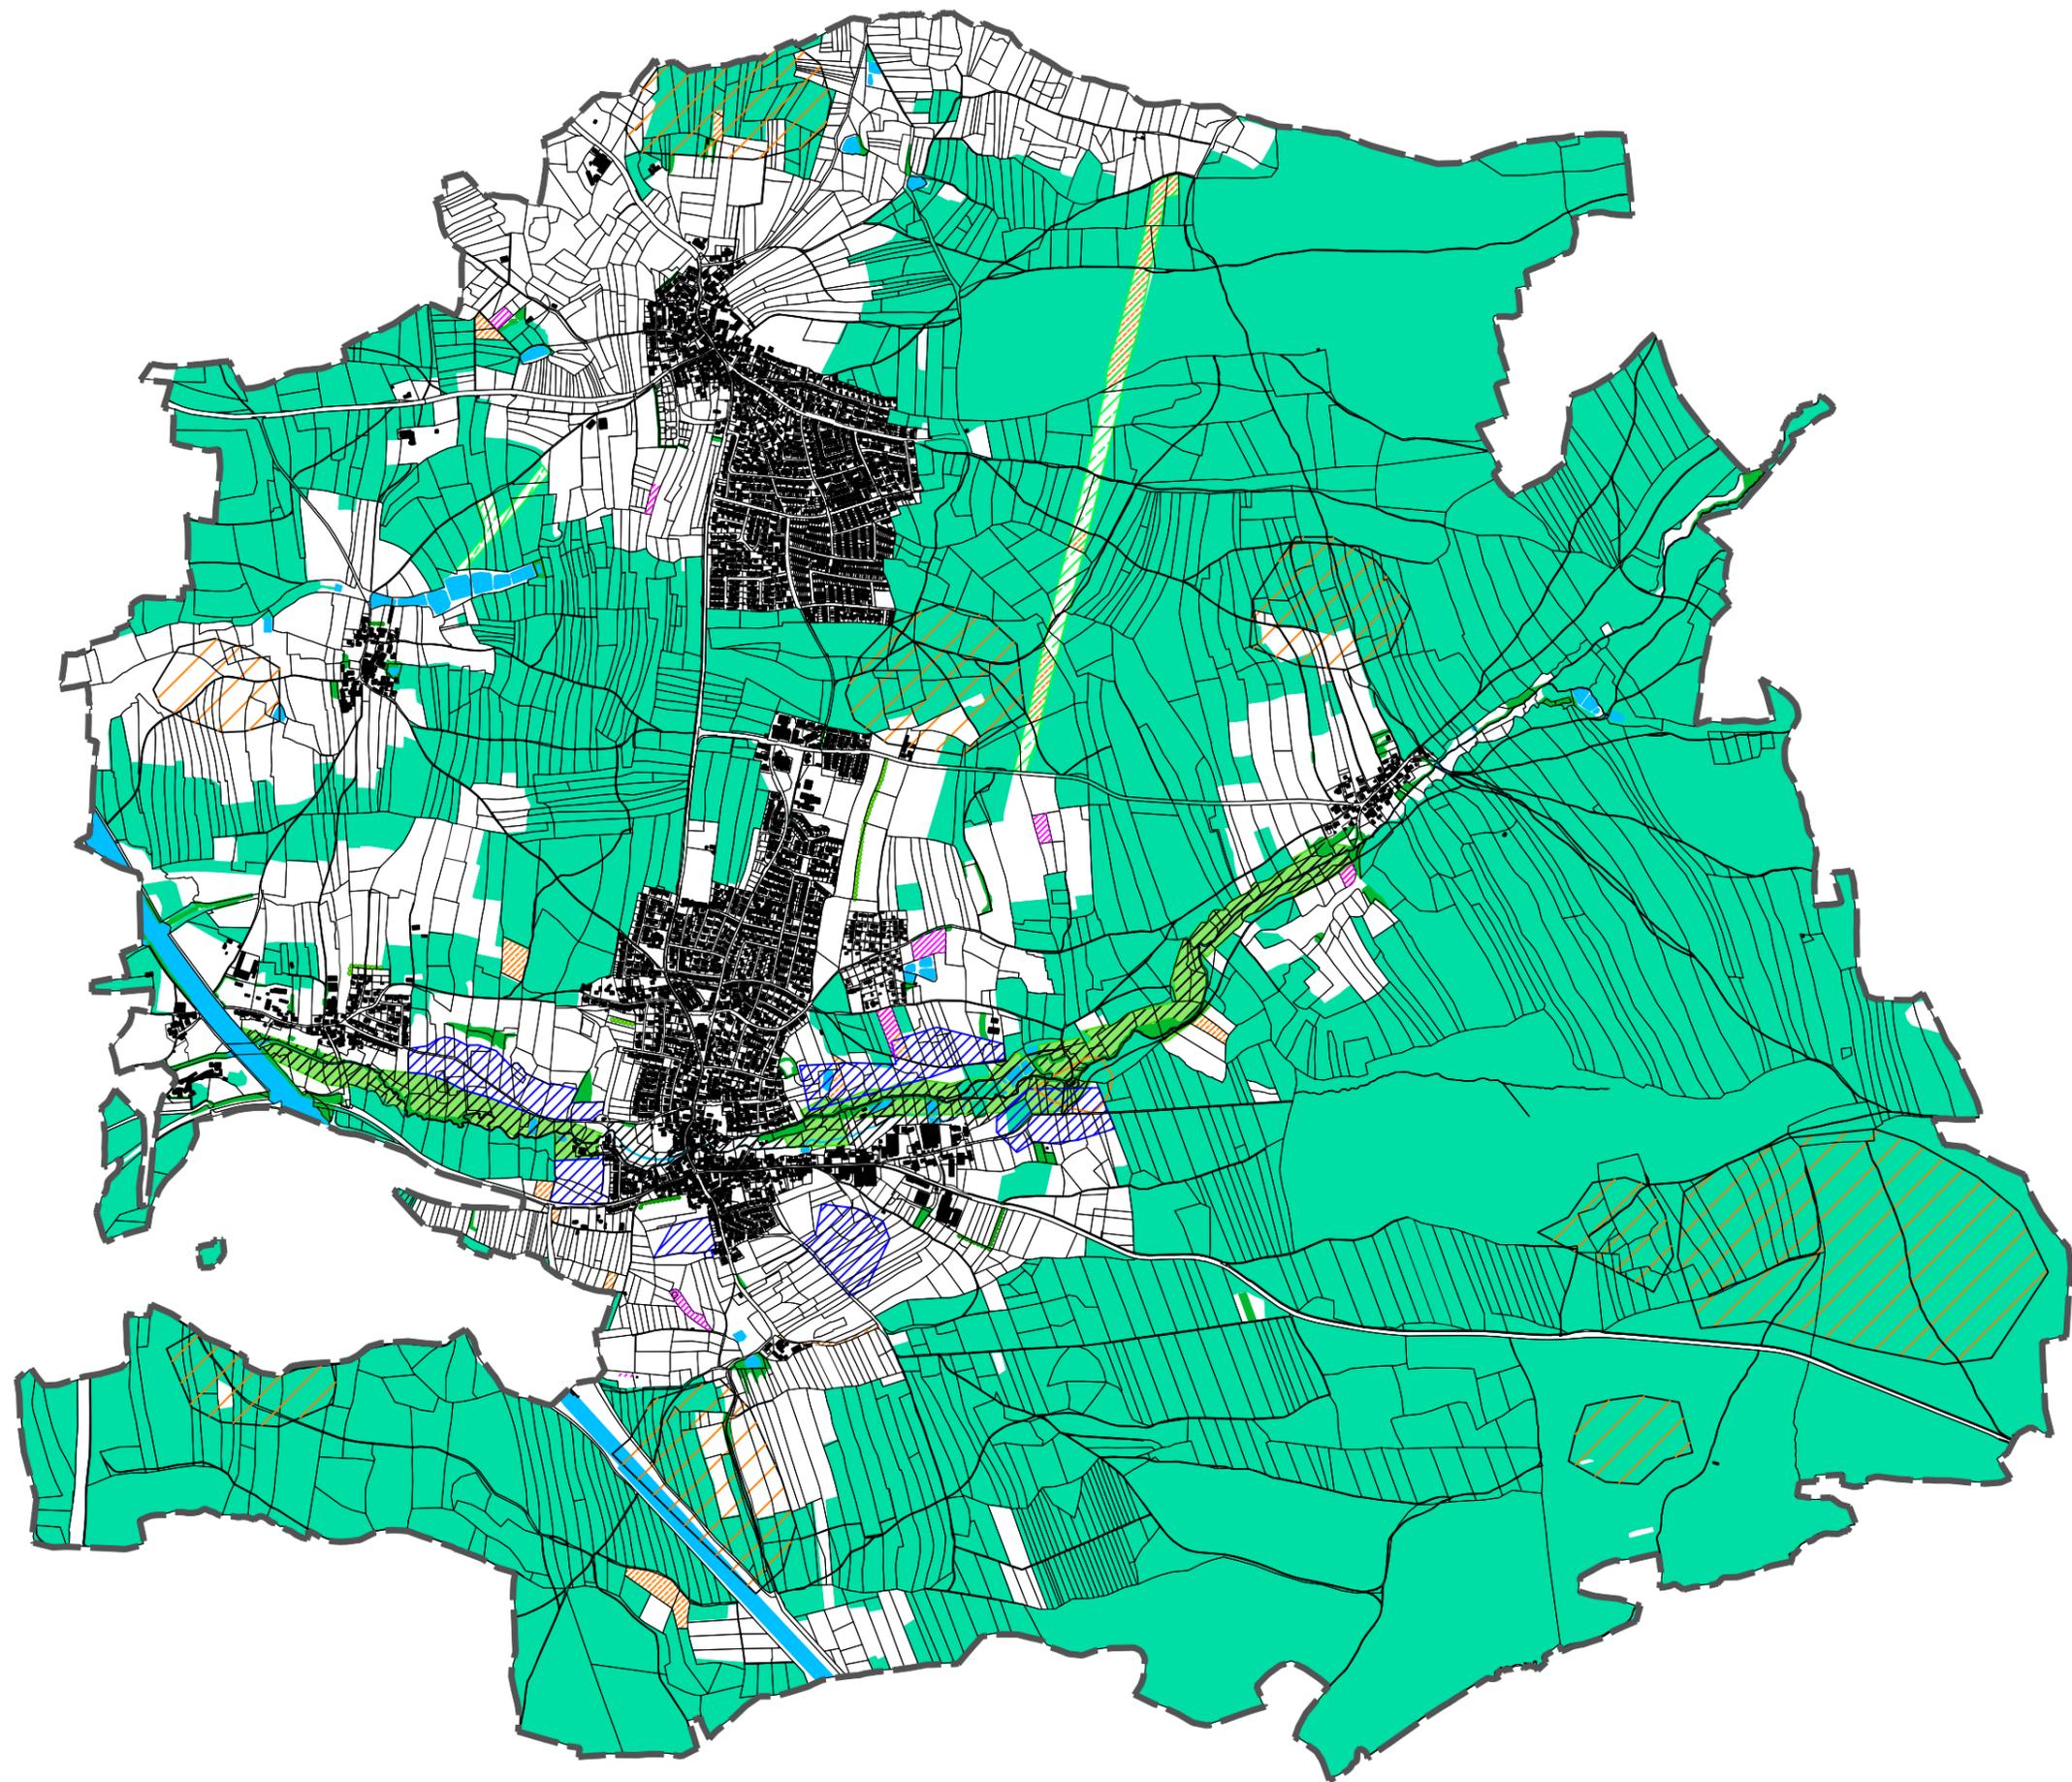

 **Markt Schwanstetten**  
 Rathausplatz 1  
 90596 Schwanstetten

**Landschaftsplan Markt Schwanstetten**  
 Themenkarte 5  
 Landschaftsökologisches Entwicklungskonzept

Format DIN A3	Maßstab: 1:25.000	Datum der Planfassung: 29.10.2024	Plan Nr.: 979-1L-5
TB MARKERT Stadtplaner * Landschaftsarchitekt PartG mbB Peter Markert, Stadtplaner und Landschaftsarchitekt Matthias Fleischhauer, Stadtplaner Adrian Merdes, Stadtplaner		Planfassung: <b>ENTWURF</b>	
Bearbeitung: Matthias Fleischhauer Rainer Brahm Marina Hering Aline Schnee		<b>TB MARKERT</b> Stadtplaner * Landschaftsarchitekten	
Pillenreuther Str. 34 90459 Nürnberg		Tel. (0911) 999876-0 Fax (0911) 999876-54	
Amtsgericht Nürnberg PR 286 USt-IdNr. DE315889497		info@tb-markert.de https://www.tb-markert.de	