


BGF = 1538 + 819 = 2.357 m<sup>2</sup>

Haupteingang

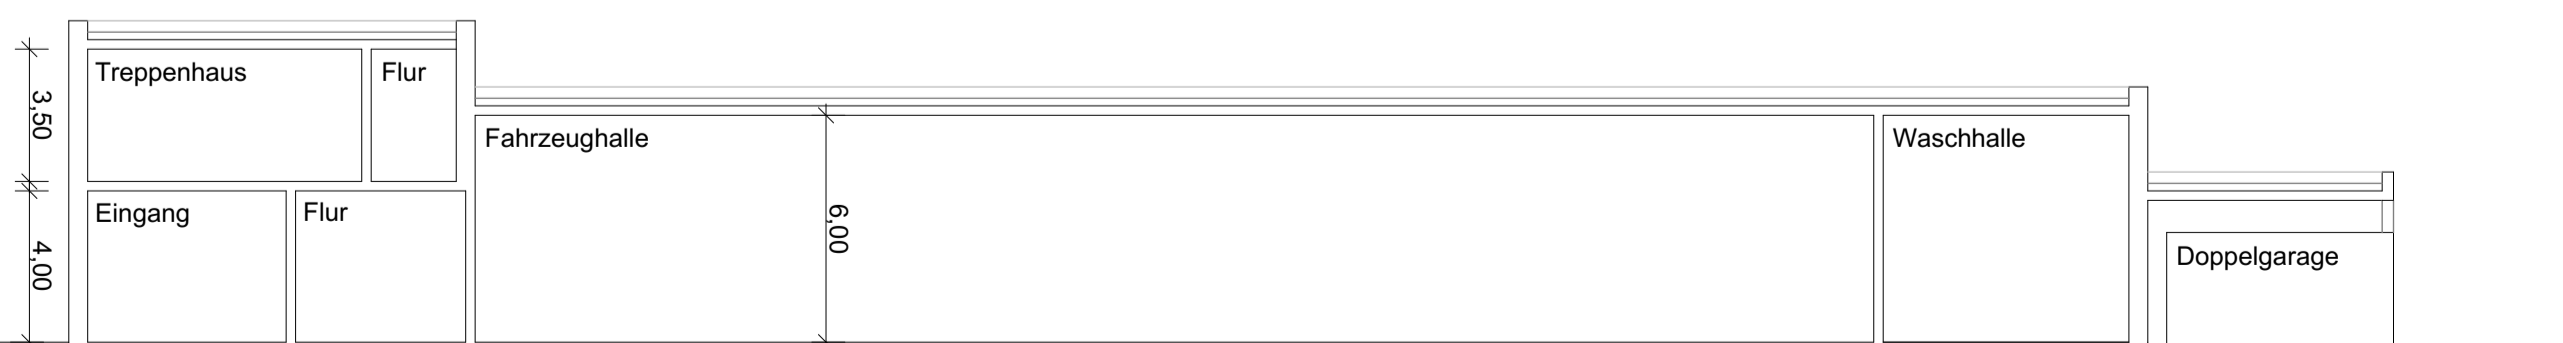

SCHEMASCHNITT

KONZEPT					
BAUVORHABEN: Feuerwache Schwanstetten		PLANUNG: Erdgeschoss		kplan AG	
Maßstab	Datum	Planersteller	Blattgröße	Plan Nr.	Index
1:200	22.10.2024	rm	1189x841	A.K.	