




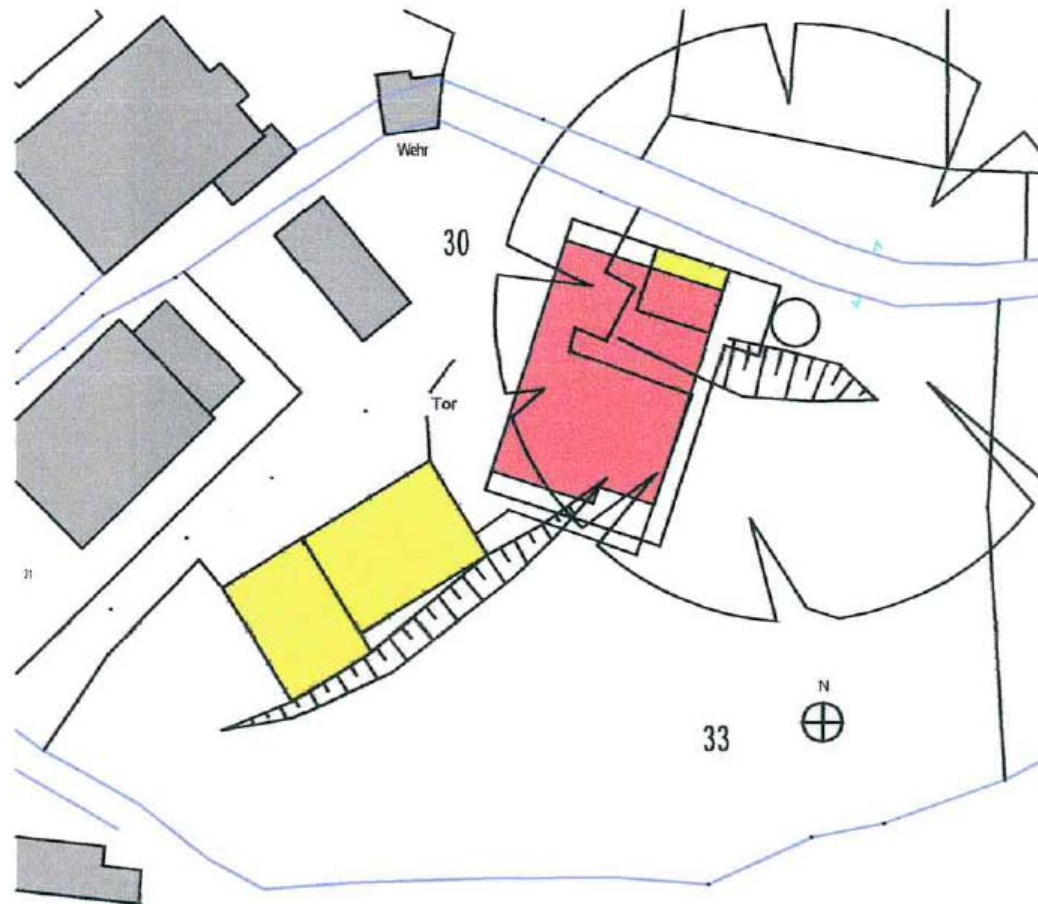

LAGEPLAN 1:1000

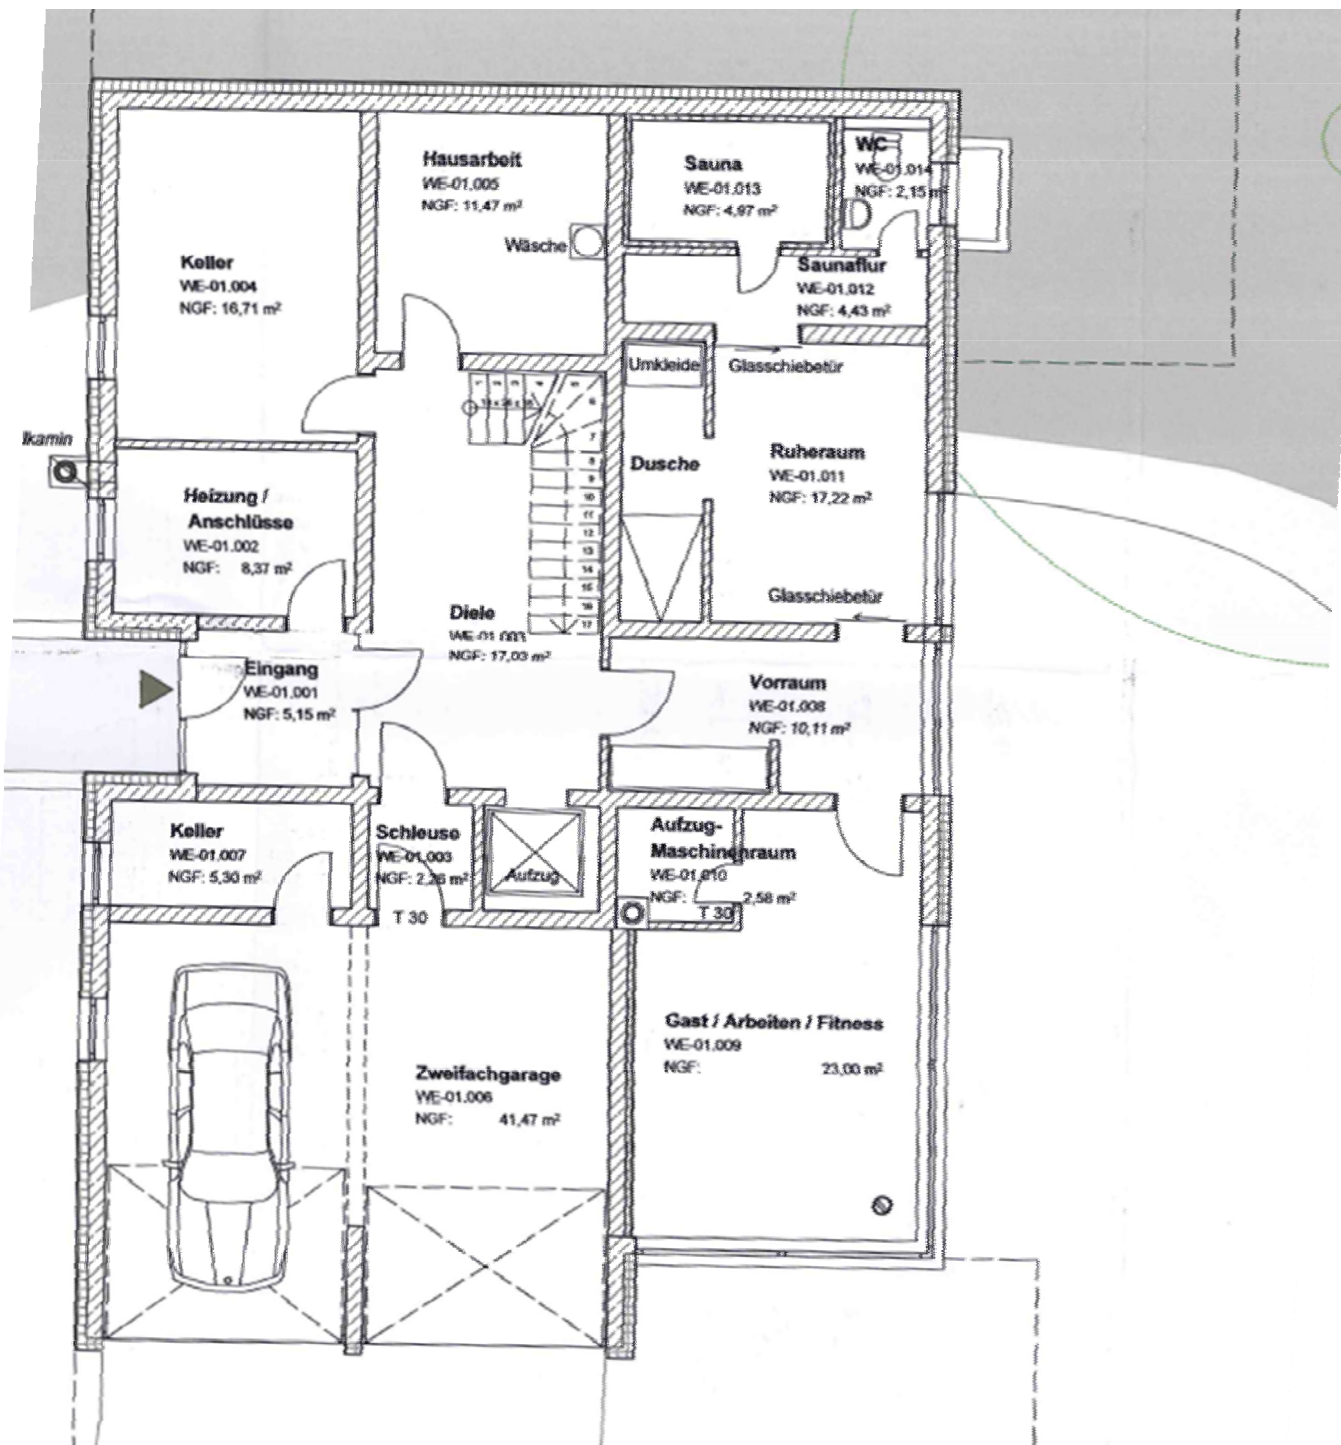

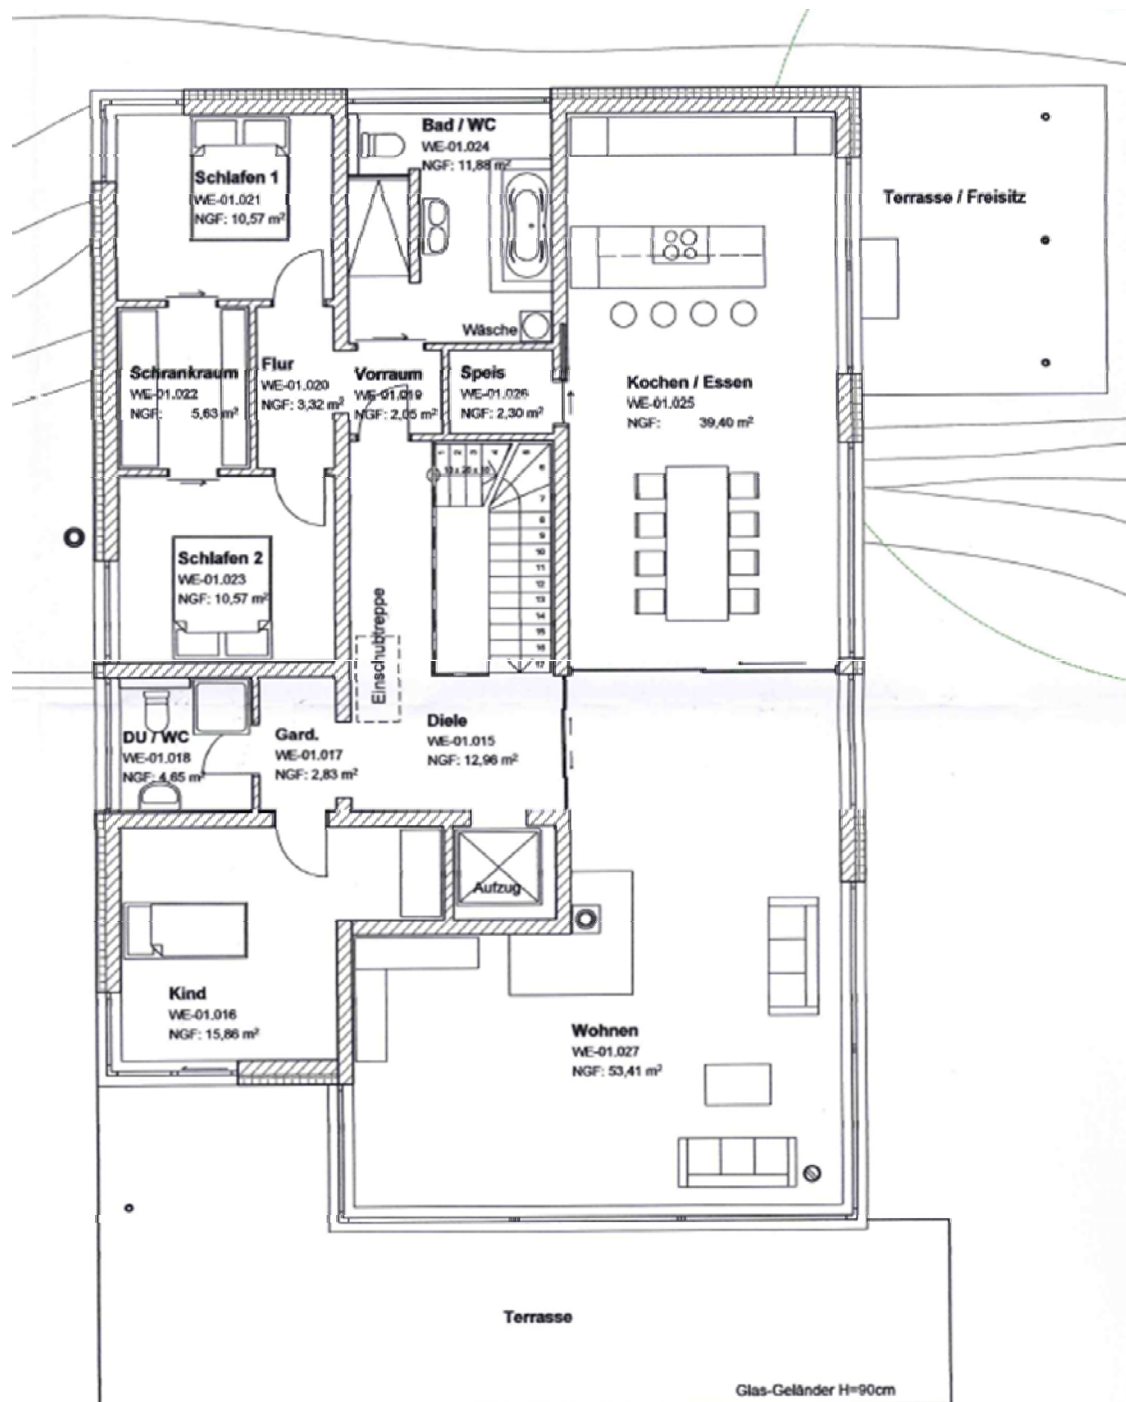







NSICHT SÜD



