


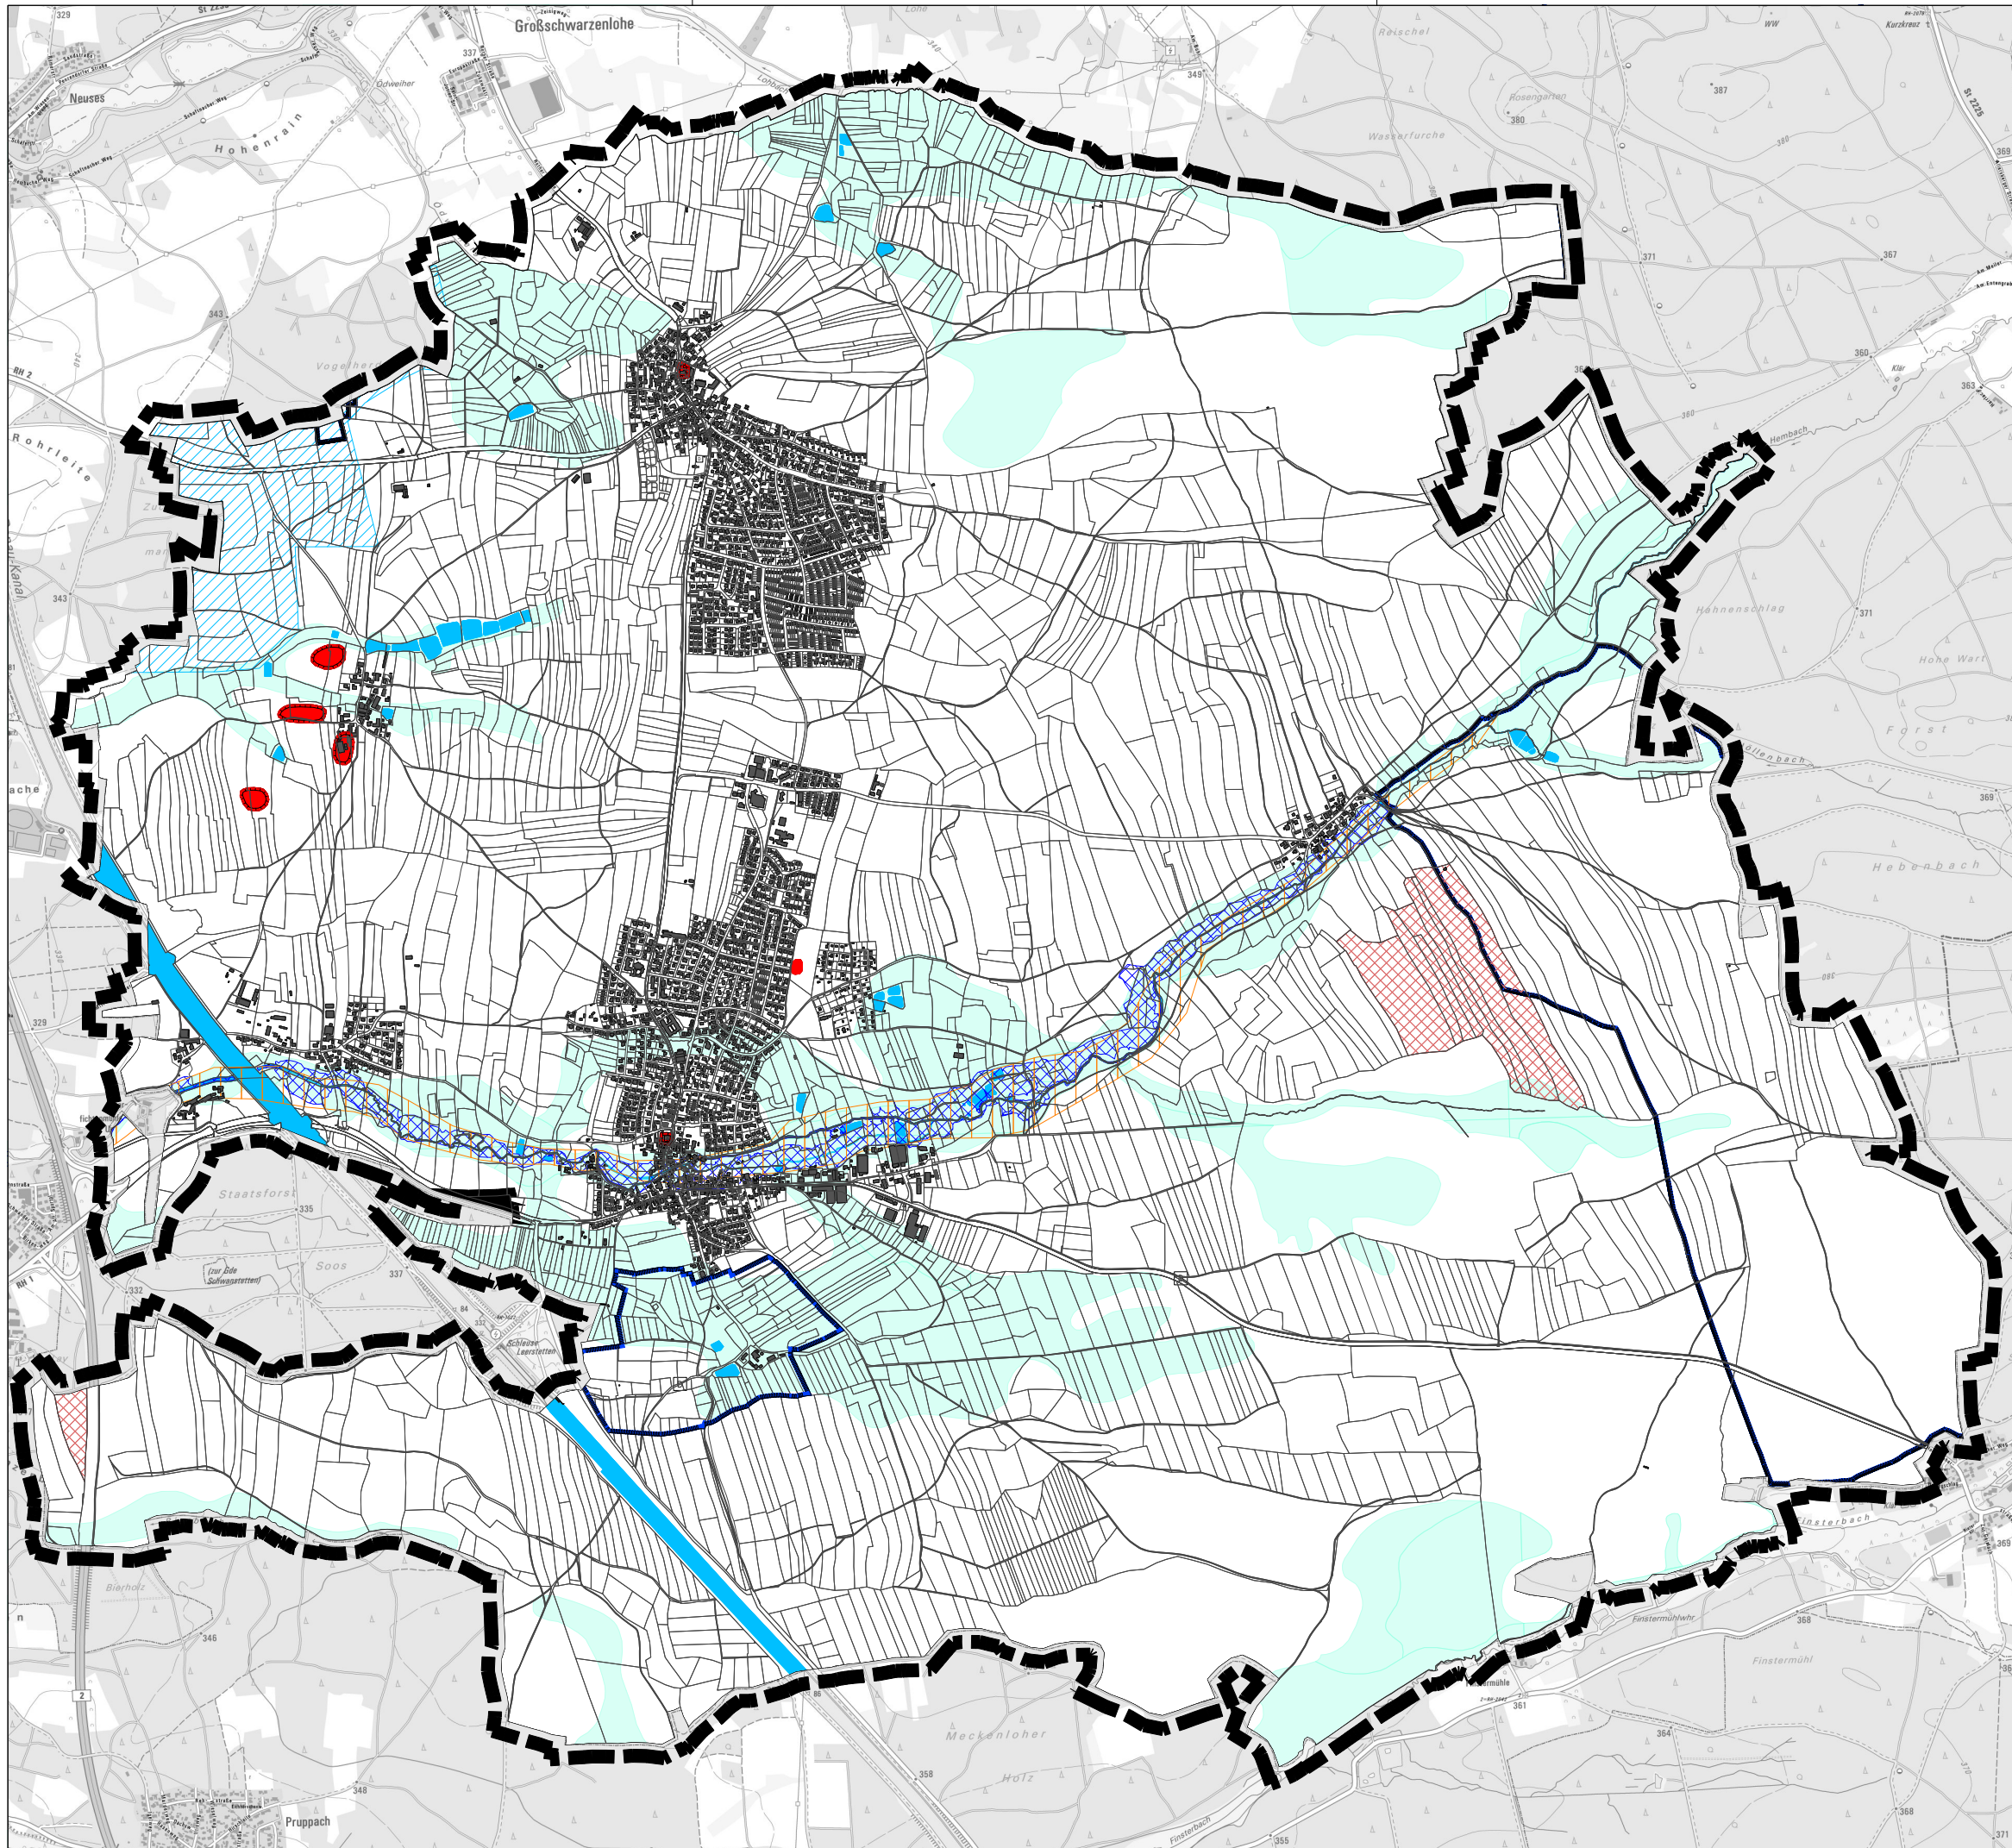

LEGENDE

Schutzgebiete

 Trinkwasserschutzgebiet

Überschwemmungsgebiete

 festgesetztes Überschwemmungsgebiet

Regionalplan Nürnberg (7)

 Vorranggebiet für Hochwasserschutz

 Vorbehaltsgebiet für die Wasserversorgung

wasserrechtliche Hinweise

 wassersensible Bereiche

Flächen nach §2 Abs 5 BBoSchG

 Altlasten

 Bodendenkmäler

Sonstiges

 Gemeindegebiet

 Wasserfläche

 Flurstücksgrenzen

 Bestandsgebäude



Markt Schwanstetten
Rathausplatz 1
90596 Schwanstetten

Landschaftsplan Markt Schwanstetten Themenkarte 2 Wasser und Boden

Format
DIN A3

Maßstab:
1:25.000

Datum der Planfassung:
29.07.2025

Plan Nr.:
979-1L-2

TB MARKERT Stadtplaner * Landschaftsarchitekt PartG mbB
Matthias Fleischhauer, Stadtplaner
Adrian Merdes, Stadtplaner
Rainer Brahm, Landschaftsarchitekt

Bearbeitung:
Matthias Fleischhauer
Rainer Brahm
Lena Lindstedt

Pillnreuther Str. 34
90459 Nürnberg
US-IdNr. DE315889497

Tel. (0911) 999876-0
Fax (0911) 999876-54
info@tb-markert.de
https://www.tb-markert.de

Planfassung:
genehmigungsfähige Fassung

TB | MARKERT
Stadtplaner * Landschaftsarchitekten