


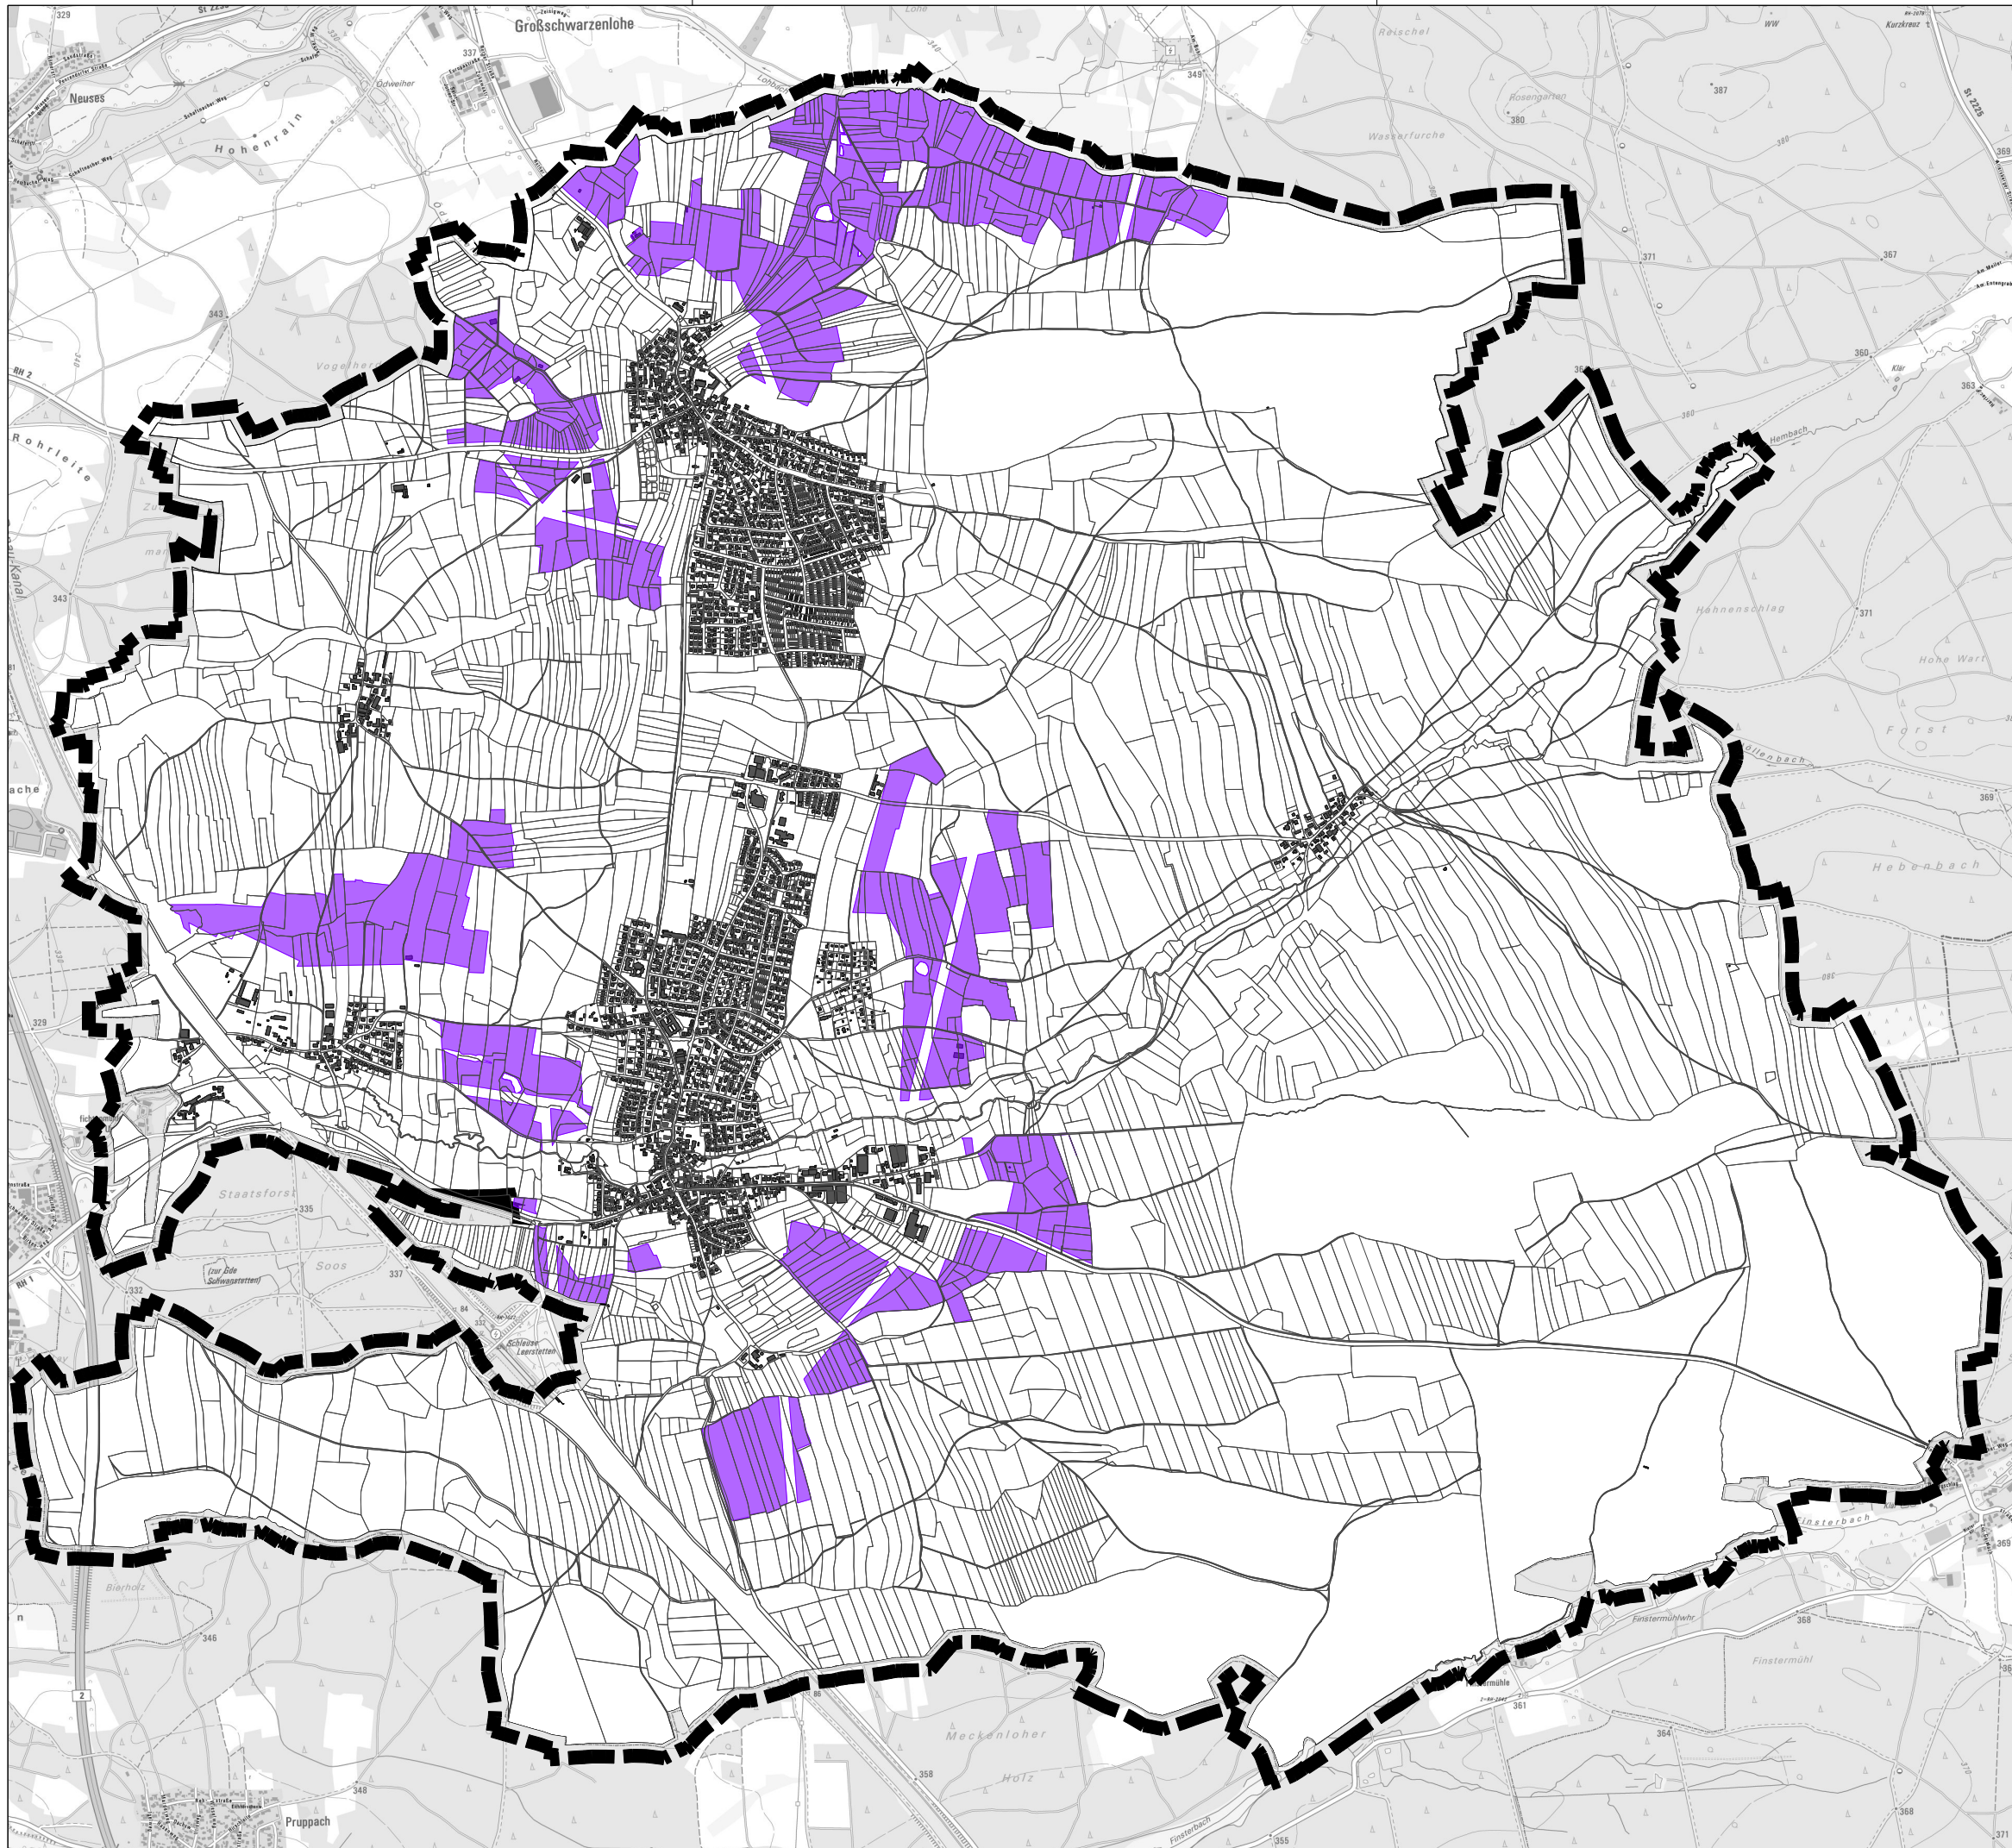

LEGENDE

-  Potenzialflächen für Freiflächensolaranlagestandorte
- Sonstiges**
 -  Gemeindegebiet
 -  Flurstücksgrenzen
 -  Bestandsgebäude



Markt Schwanstetten
Rathausplatz 1
90596 Schwanstetten

Landschaftsplan Markt Schwanstetten
Potenzialflächen für Freiflächensolaranlagen

Format	Masstab:	Datum der Planfassung:	Plan Nr.:
DIN A3	1:25.000	29.07.2025	979-1L-7
TB MARKERT Stadtplaner * Landschaftsarchitekt PartG mbB Matthias Fleischhauer, Stadtplaner Adrian Merdes, Stadtplaner Rainer Brahm, Landschaftsarchitekt		Planfassung: genehmigungsfähige Fassung	
Bearbeitung: Matthias Fleischhauer Rainer Brahm Lena Lindstadt			
Pillnreuther Str. 34 90459 Nürnberg Amtsgericht Nürnberg PR 286 US-IdNr. DE315889497		Tel. (0911) 999876-0 Fax (0911) 999876-54 info@tb-markert.de https://www.tb-markert.de	