




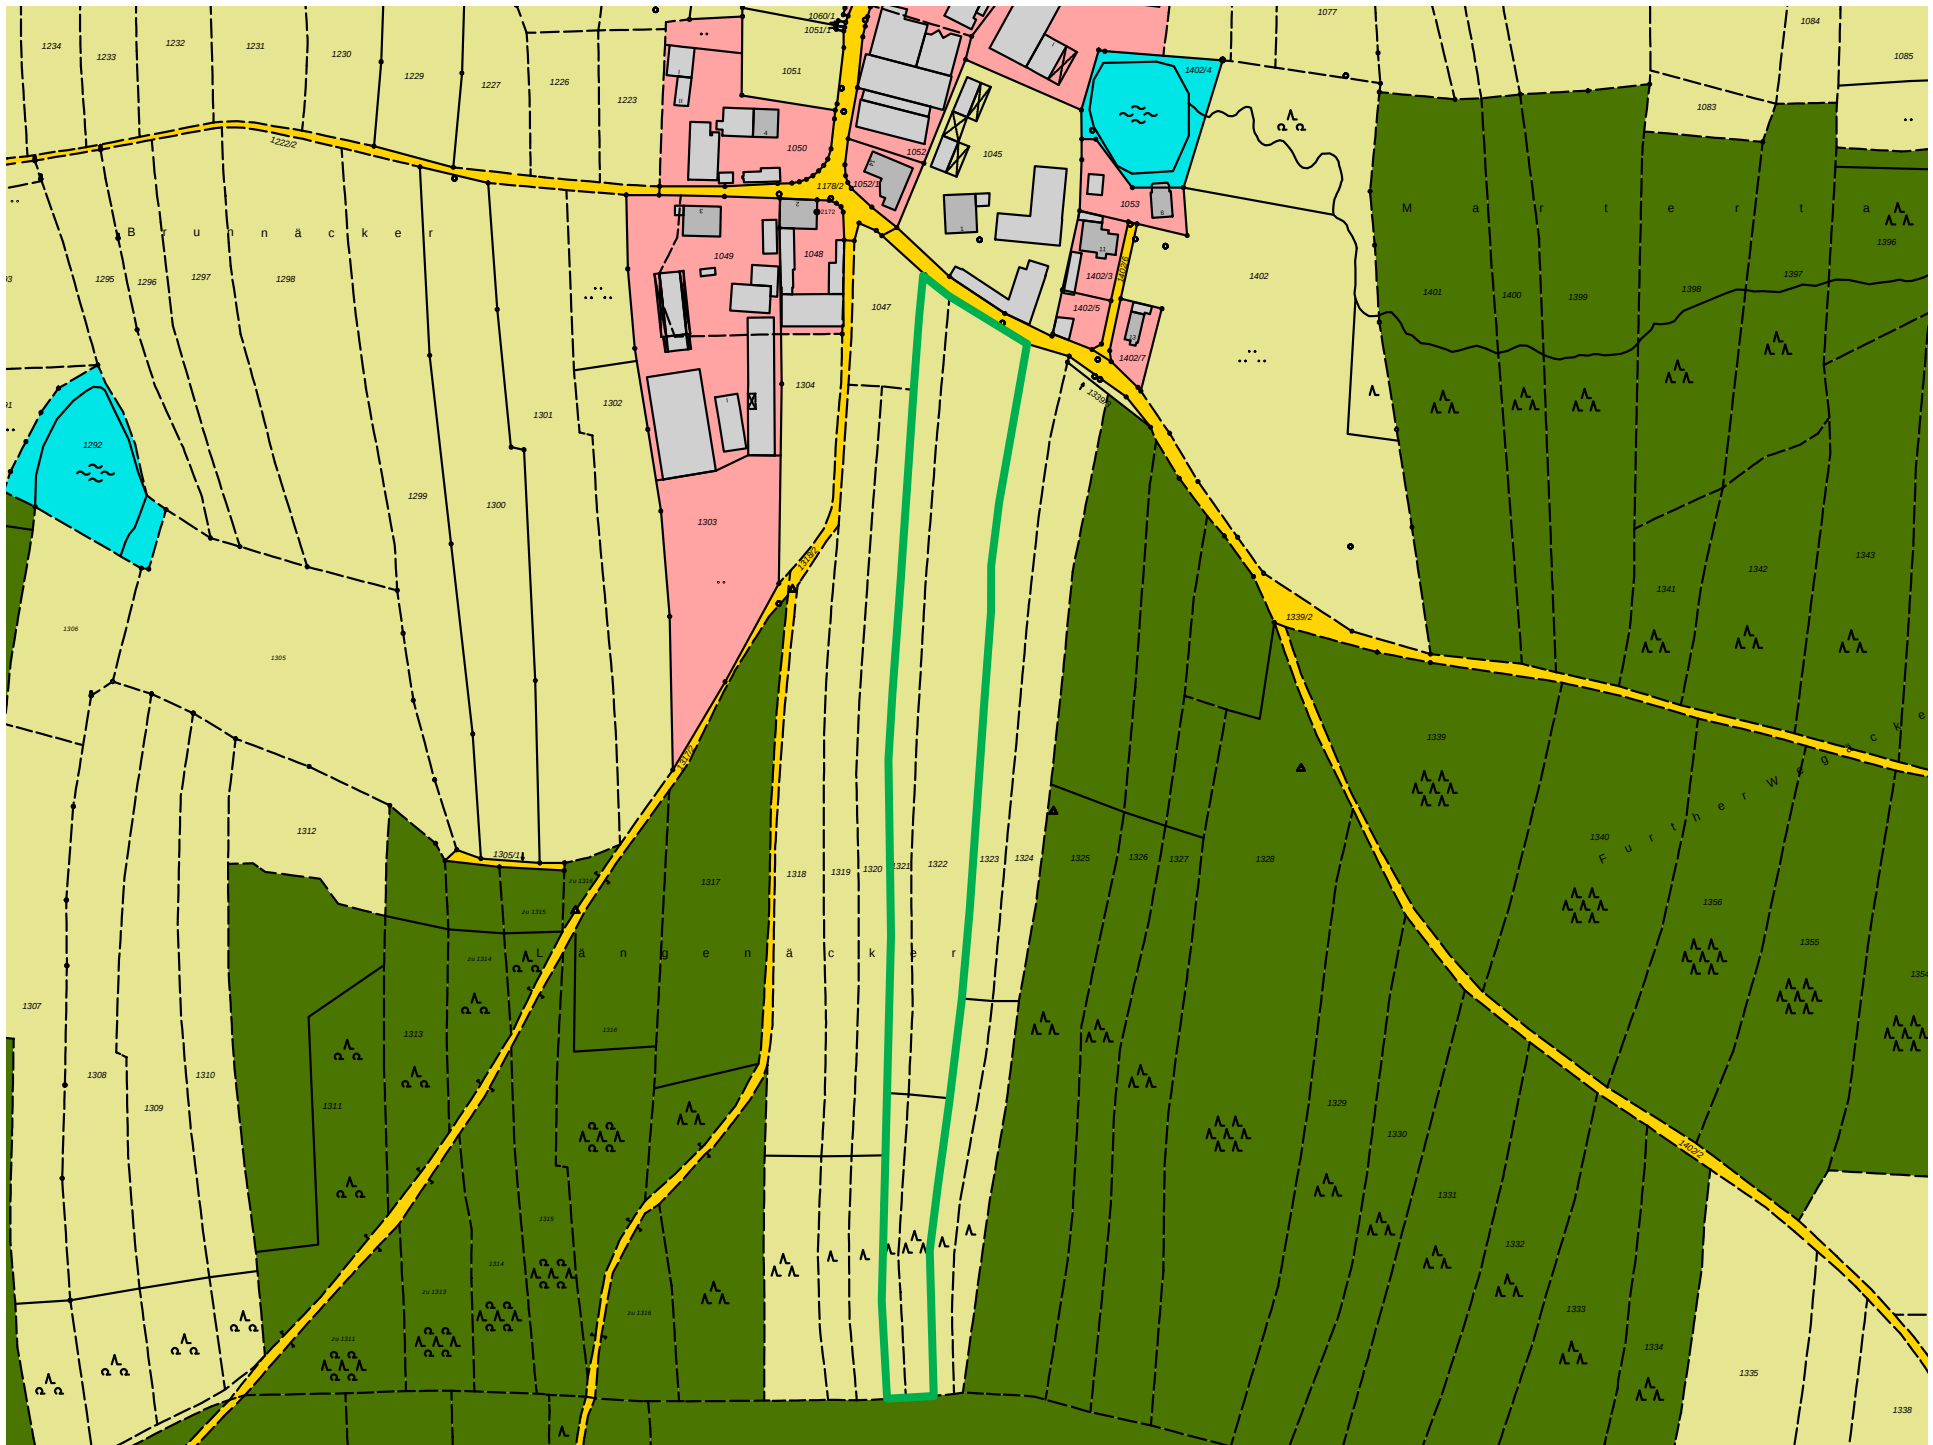

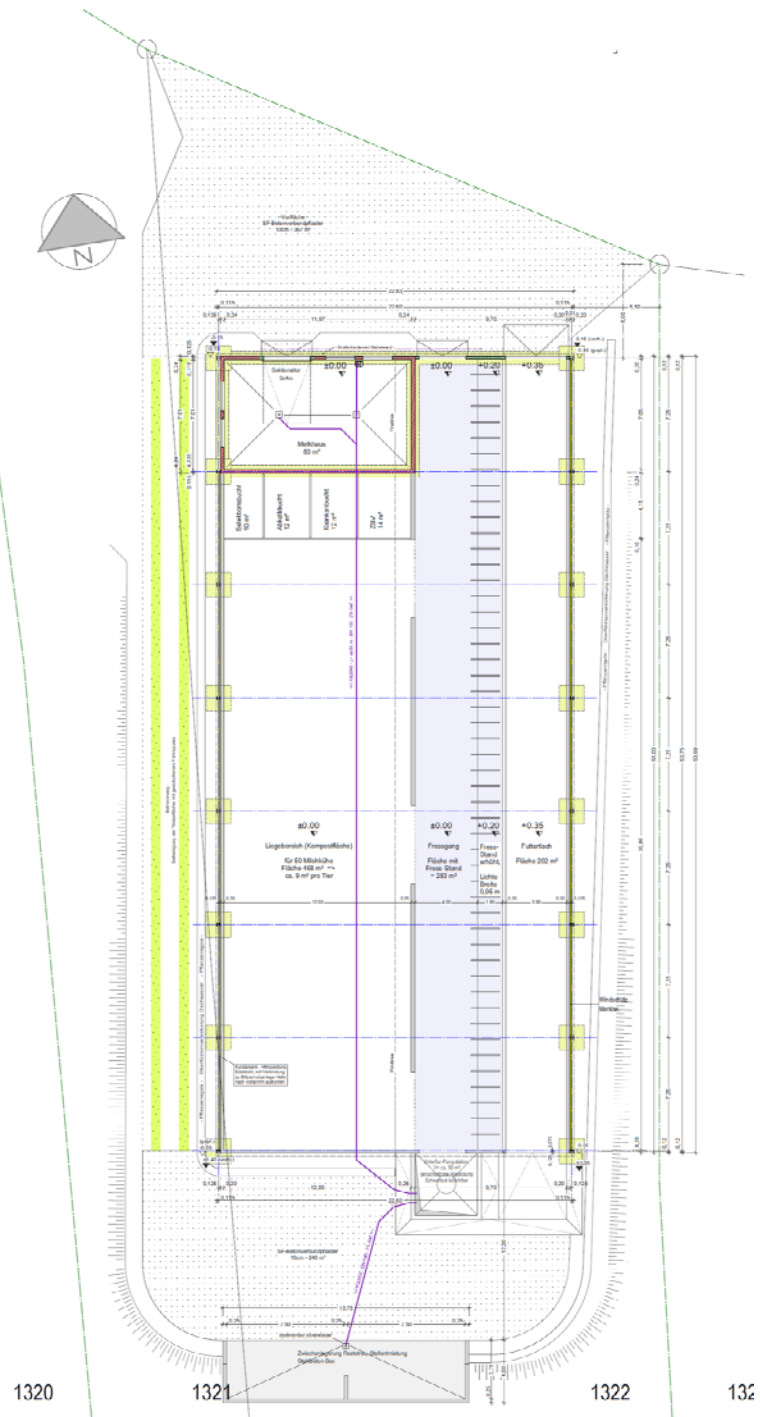


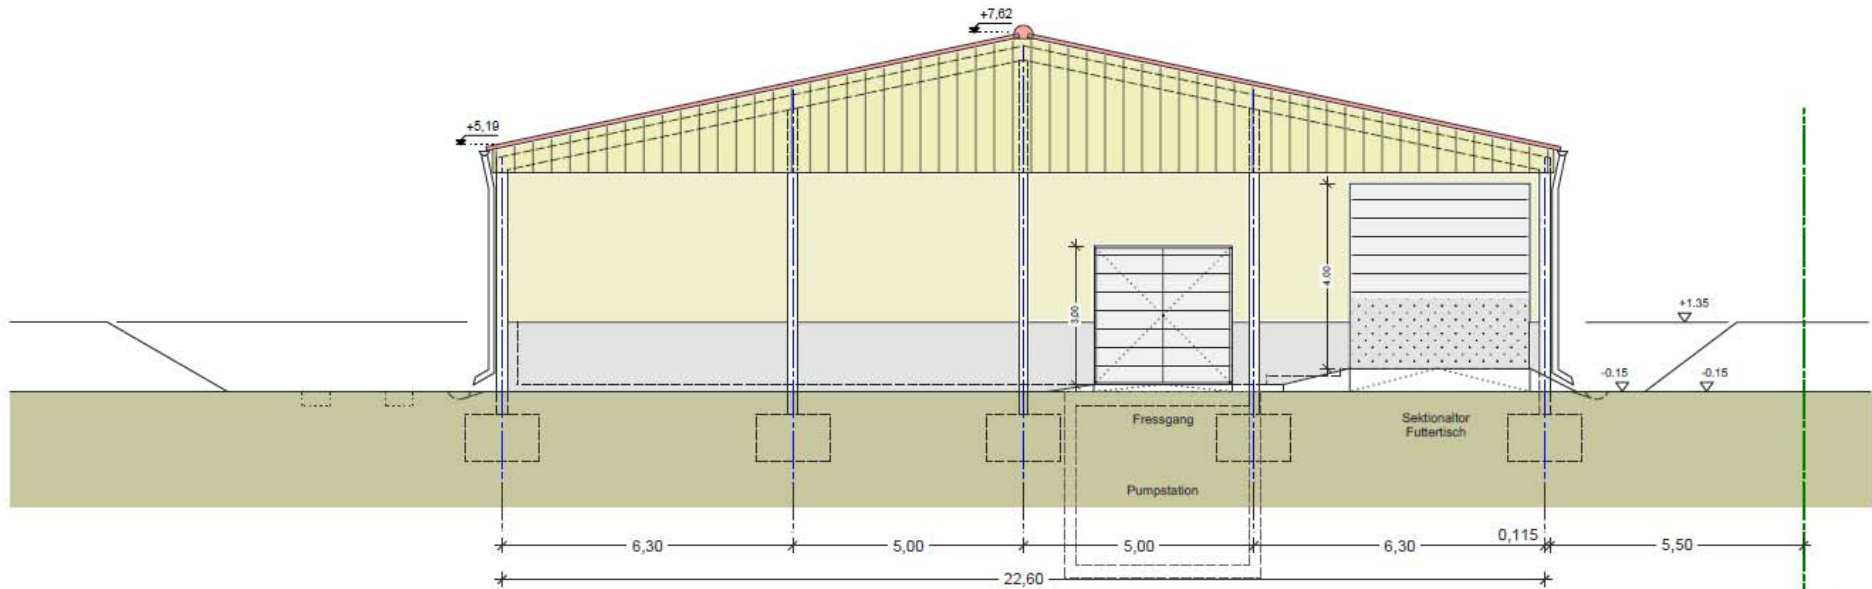




Ansicht von Süden

FLNr. 1322 < > FLNr. 1323

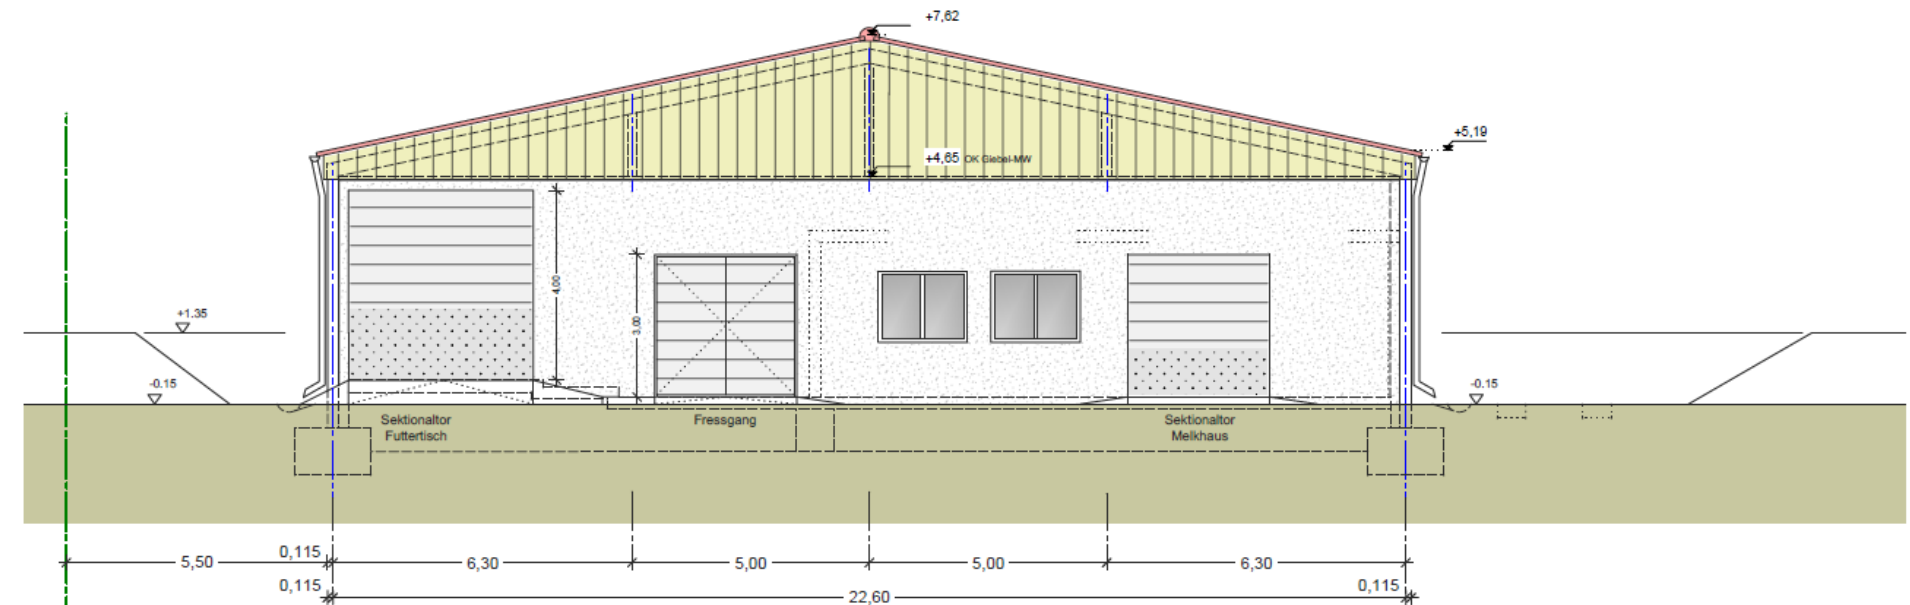


Ansicht von Norden

FLNr. 1323 < > FLNr. 1322

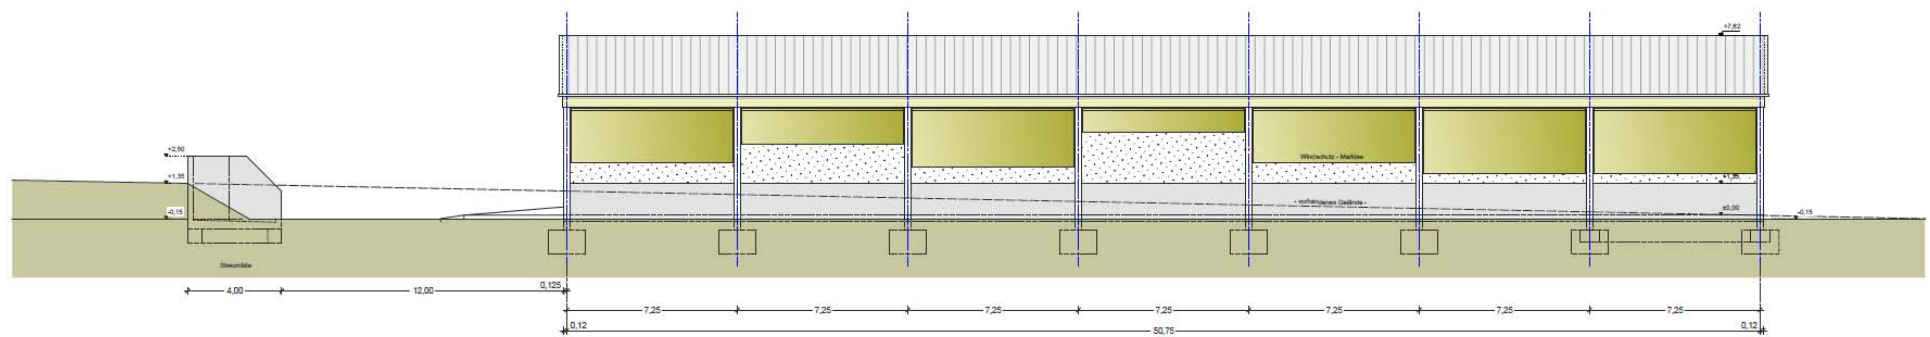


Ansicht von Osten

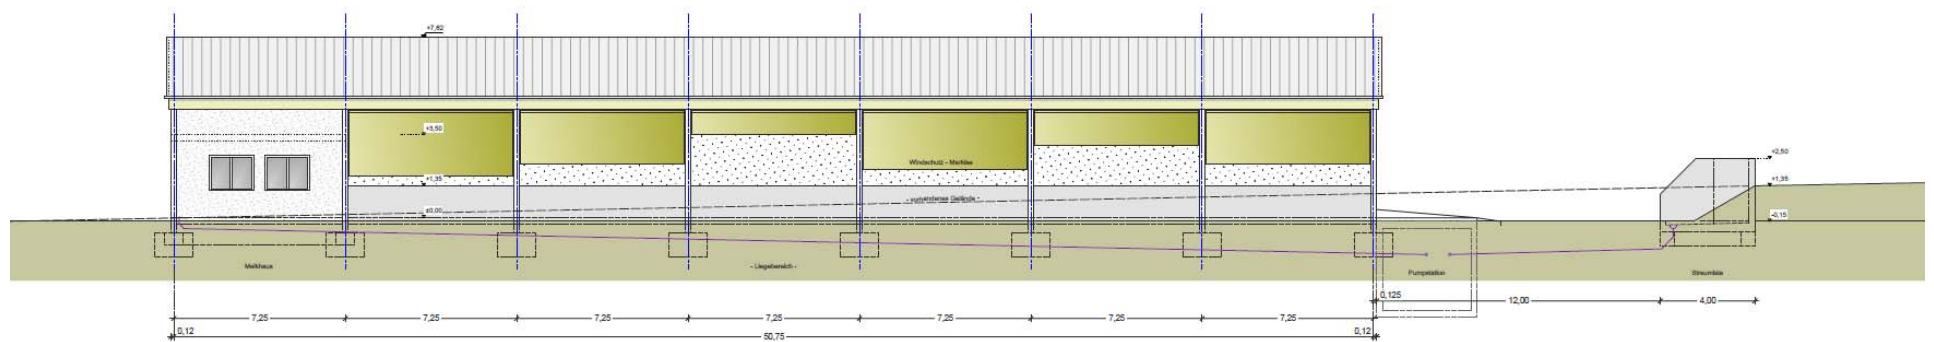

Ansicht von Westen

PLAN: 1323

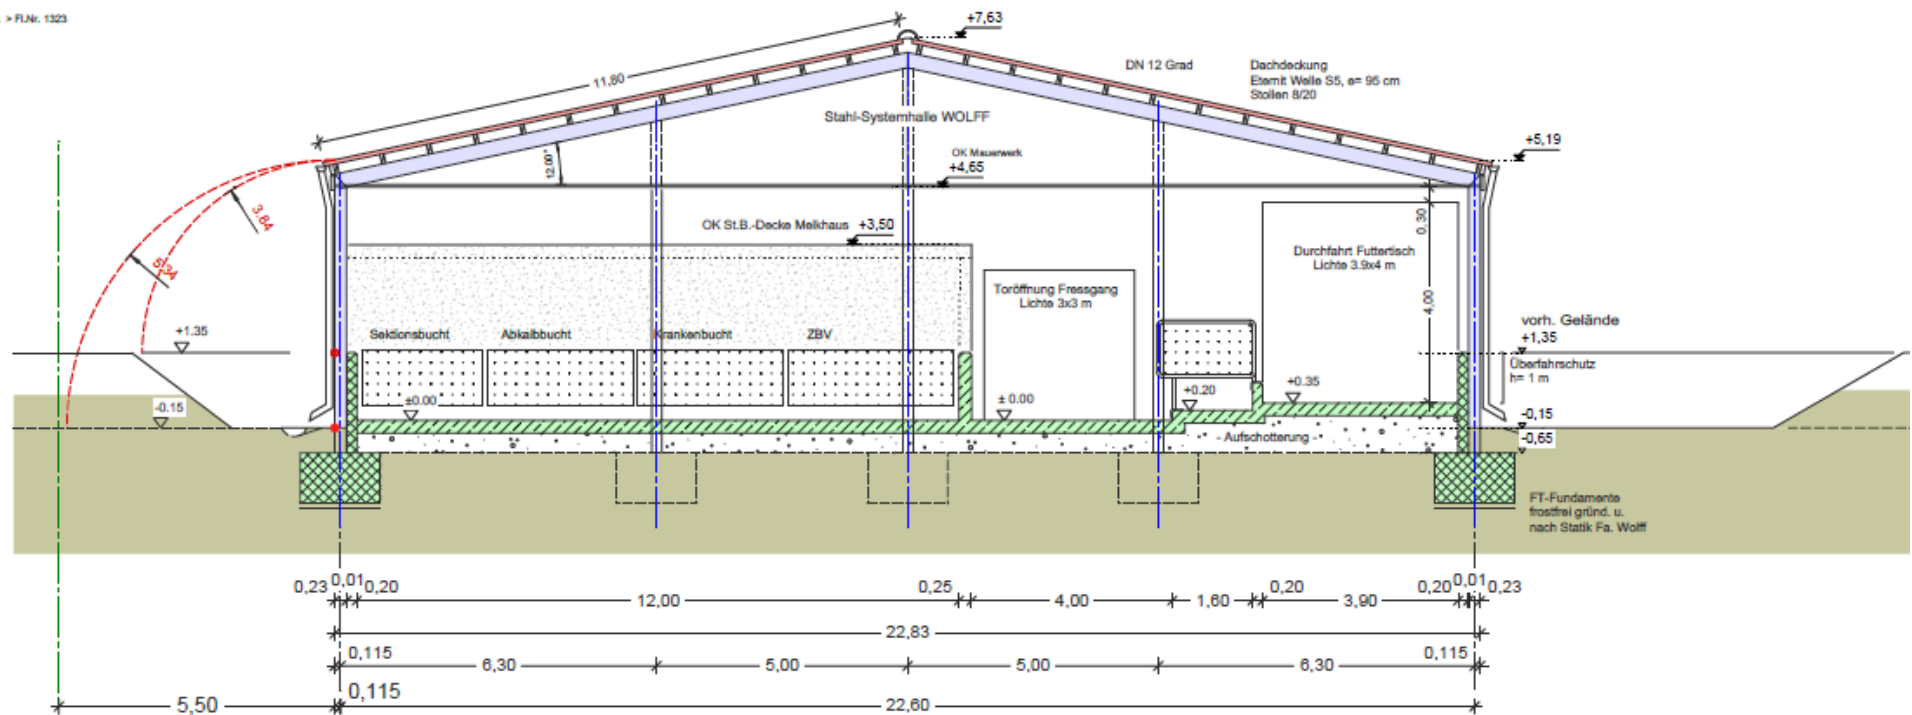

Querschnitt a-a