

Auszug aus dem Katasterkartenwerk im Maßstab 1:1000

Gemarkung: Schwand b.Nürnberg

Vermessungsamt Schwabach, 20.11.2014

Die Erstellung von Auszügen aus dem Katasterkartenwerk ist der das Kataster führenden Behörde vorbehalten. Vervielfältigungen (kopiert bzw. digitalisiert und EDV-gespeichert) sind nur für den eigenen Bedarf gestattet. Die Weitergabe an Dritte ist nicht erlaubt. Zur Maßentnahme nur bedingt geeignet; insbesondere bei lang gestrichelt dargestellten Grenzen kann es zu größeren Ungenauigkeiten kommen. In der Darstellung der Grenzen können Veränderungen berücksichtigt sein, die noch nicht in das Grundbuch übernommen sind. Der Gebäudenachweis kann vom örtlichen Bestand abweichen.




[Handwritten signature]

Spannfeld Mast 2 - Mast 1

	Abstand von Mast 2	Leitungshöhe über Bodenniveau unter Leitung bei 80°C	Leitungshöhe über Festpunkt unter Leitung bei 80°C	max. Bauhöhe über Festpunkt
P1	5 m	10,23 m	9,59 m	4,09 m
P2	10 m	9,69 m	9,10 m	3,60 m
P3	15 m	9,15 m	8,59 m	3,09 m
P4	20 m	9,01 m	8,25 m	2,75 m

Spannfeld Mast 2 - Station 04

	Abstand von Mast 2	Leitungshöhe über Bodenniveau unter Leitung bei 80°C	Leitungshöhe über Festpunkt unter Leitung bei 80°C	max. Bauhöhe über Festpunkt
P1	5 m	8,86 m	8,19 m	2,69 m
P2	10 m	8,32 m	7,66 m	2,16 m
P3	16 m	7,79 m	7,34 m	1,84 m
P4	21 m	7,45 m	7,11 m	1,61 m

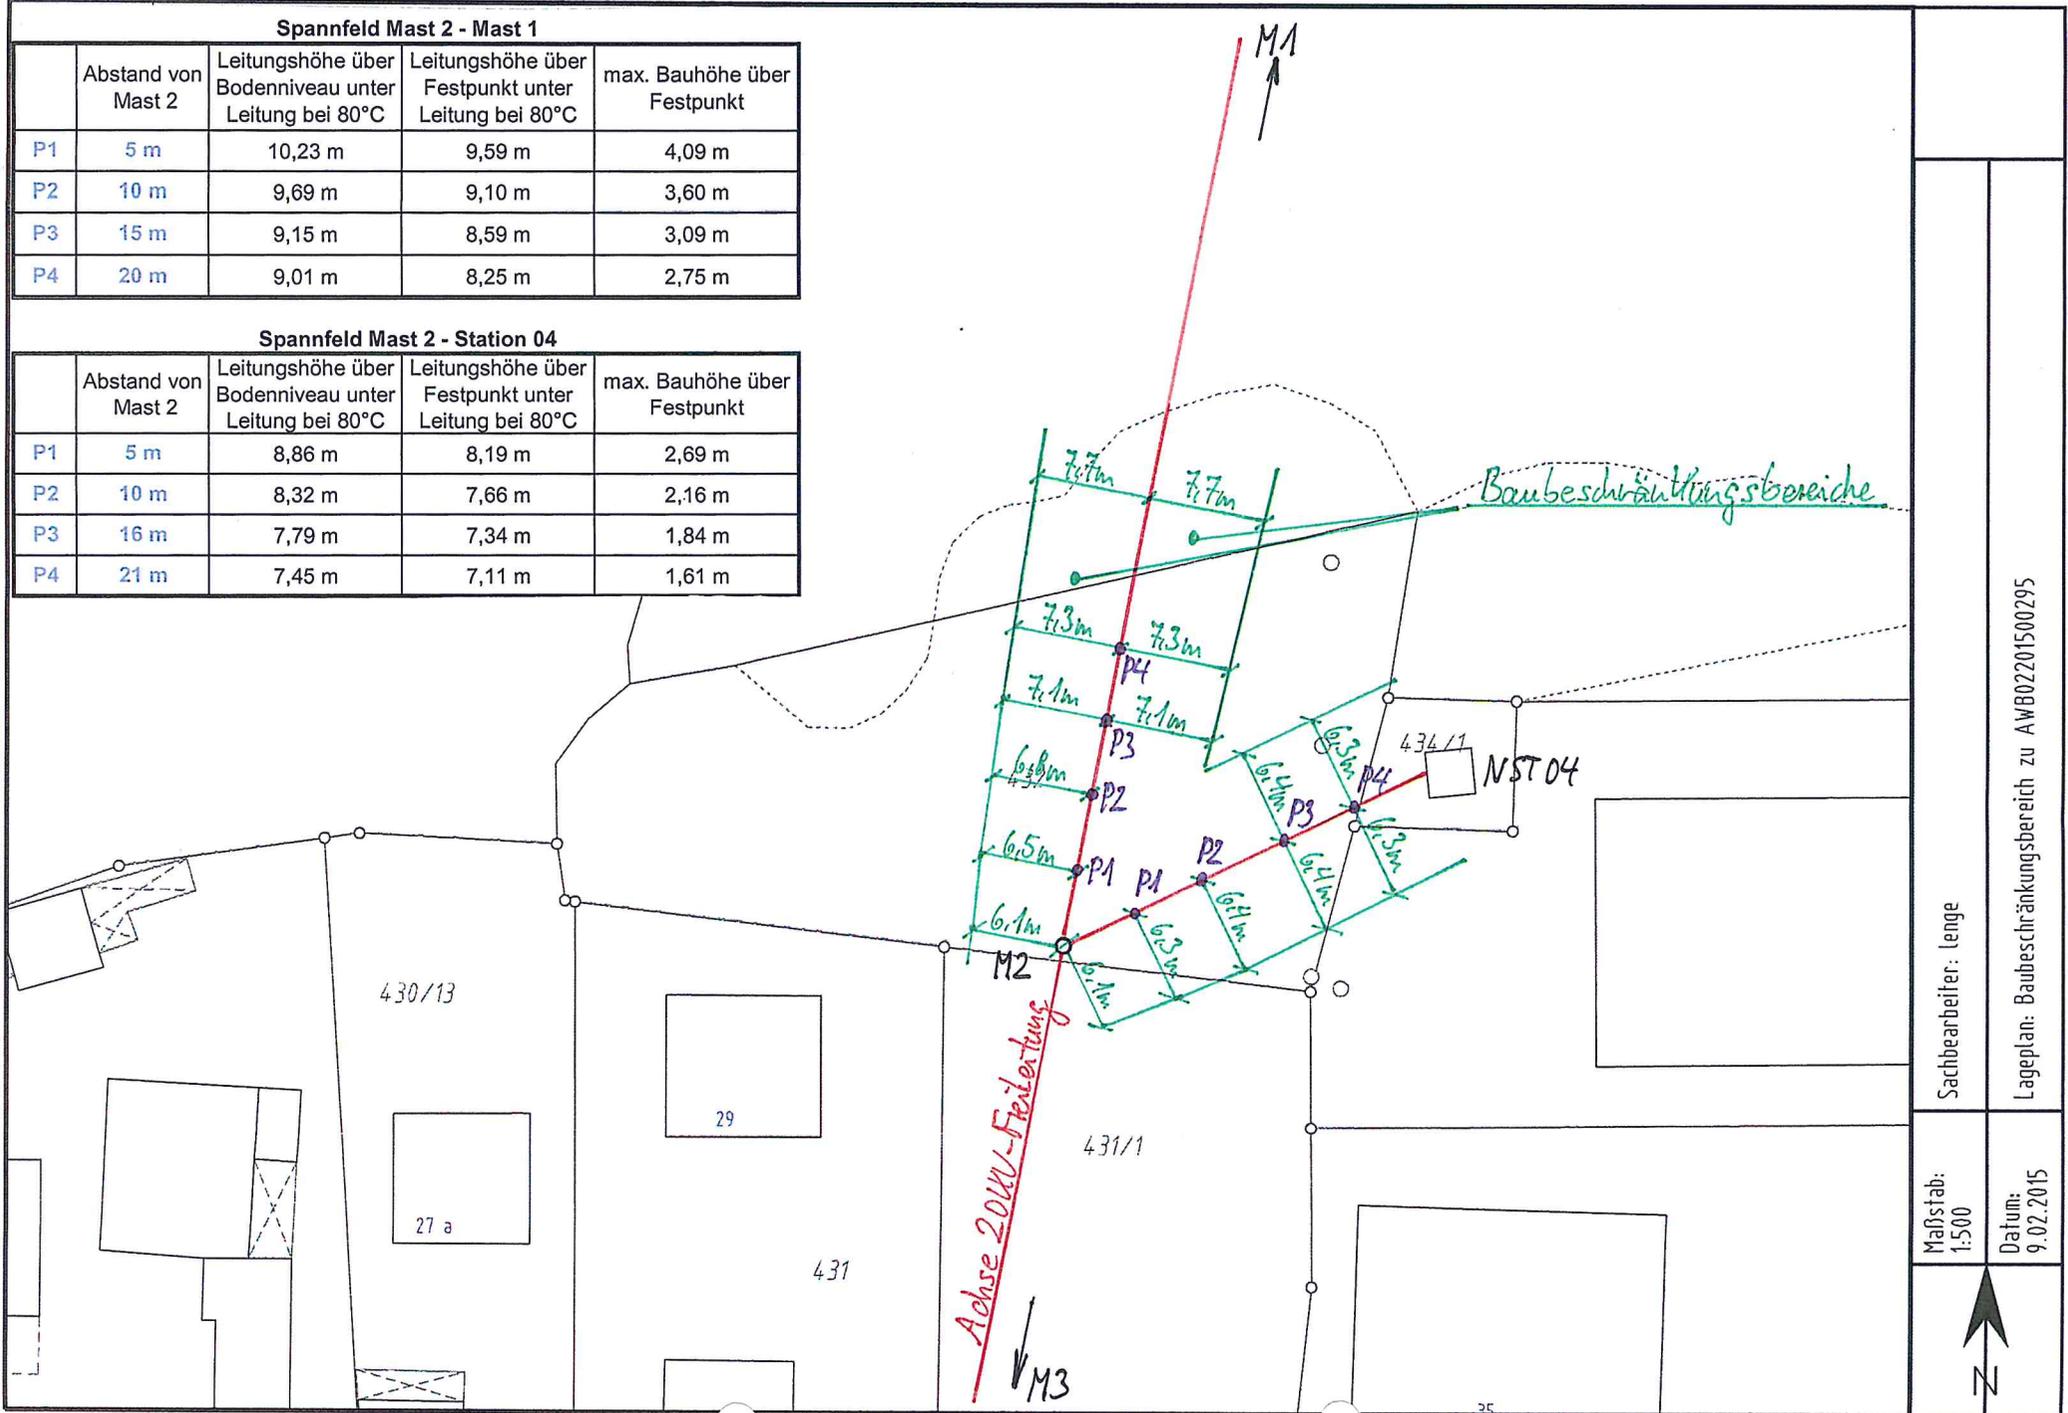

Sachbearbeiter: lenge

Lageplan: Baubeschränkungsbereich zu AWB02201500295

Maßstab: 1:500

Datum: 9.02.2015





ohne Keller

Haus Bemaßung:

$L = \text{ca. } 13 \text{ mtr.} \times B = \text{ca. } 11 \text{ mtr.}$

Wohnfläche:

EG: ca 82 qm

DG: ca. 60 qm

Dachneigung: 42 Grad

Kniestock: 50 cm DG



