



**Amt für Digitalisierung, Breitband und Vermessung
Schwabach**

Theodor-Heuss-Straße 61
91126 Schwabach

**Auszug aus dem
Liegenschaftskataster**


Flurkarte 1:1000

zur Bauvorlage nach § 7 Abs. 1 BauVorIV

Erstellt am 28.07.2026

Flurstück: 55/14
Gemarkung: Schwand b.Nürnberg

Gemeinde: Schwanstetten
Landkreis: Roth
Bezirk: Mittelfranken

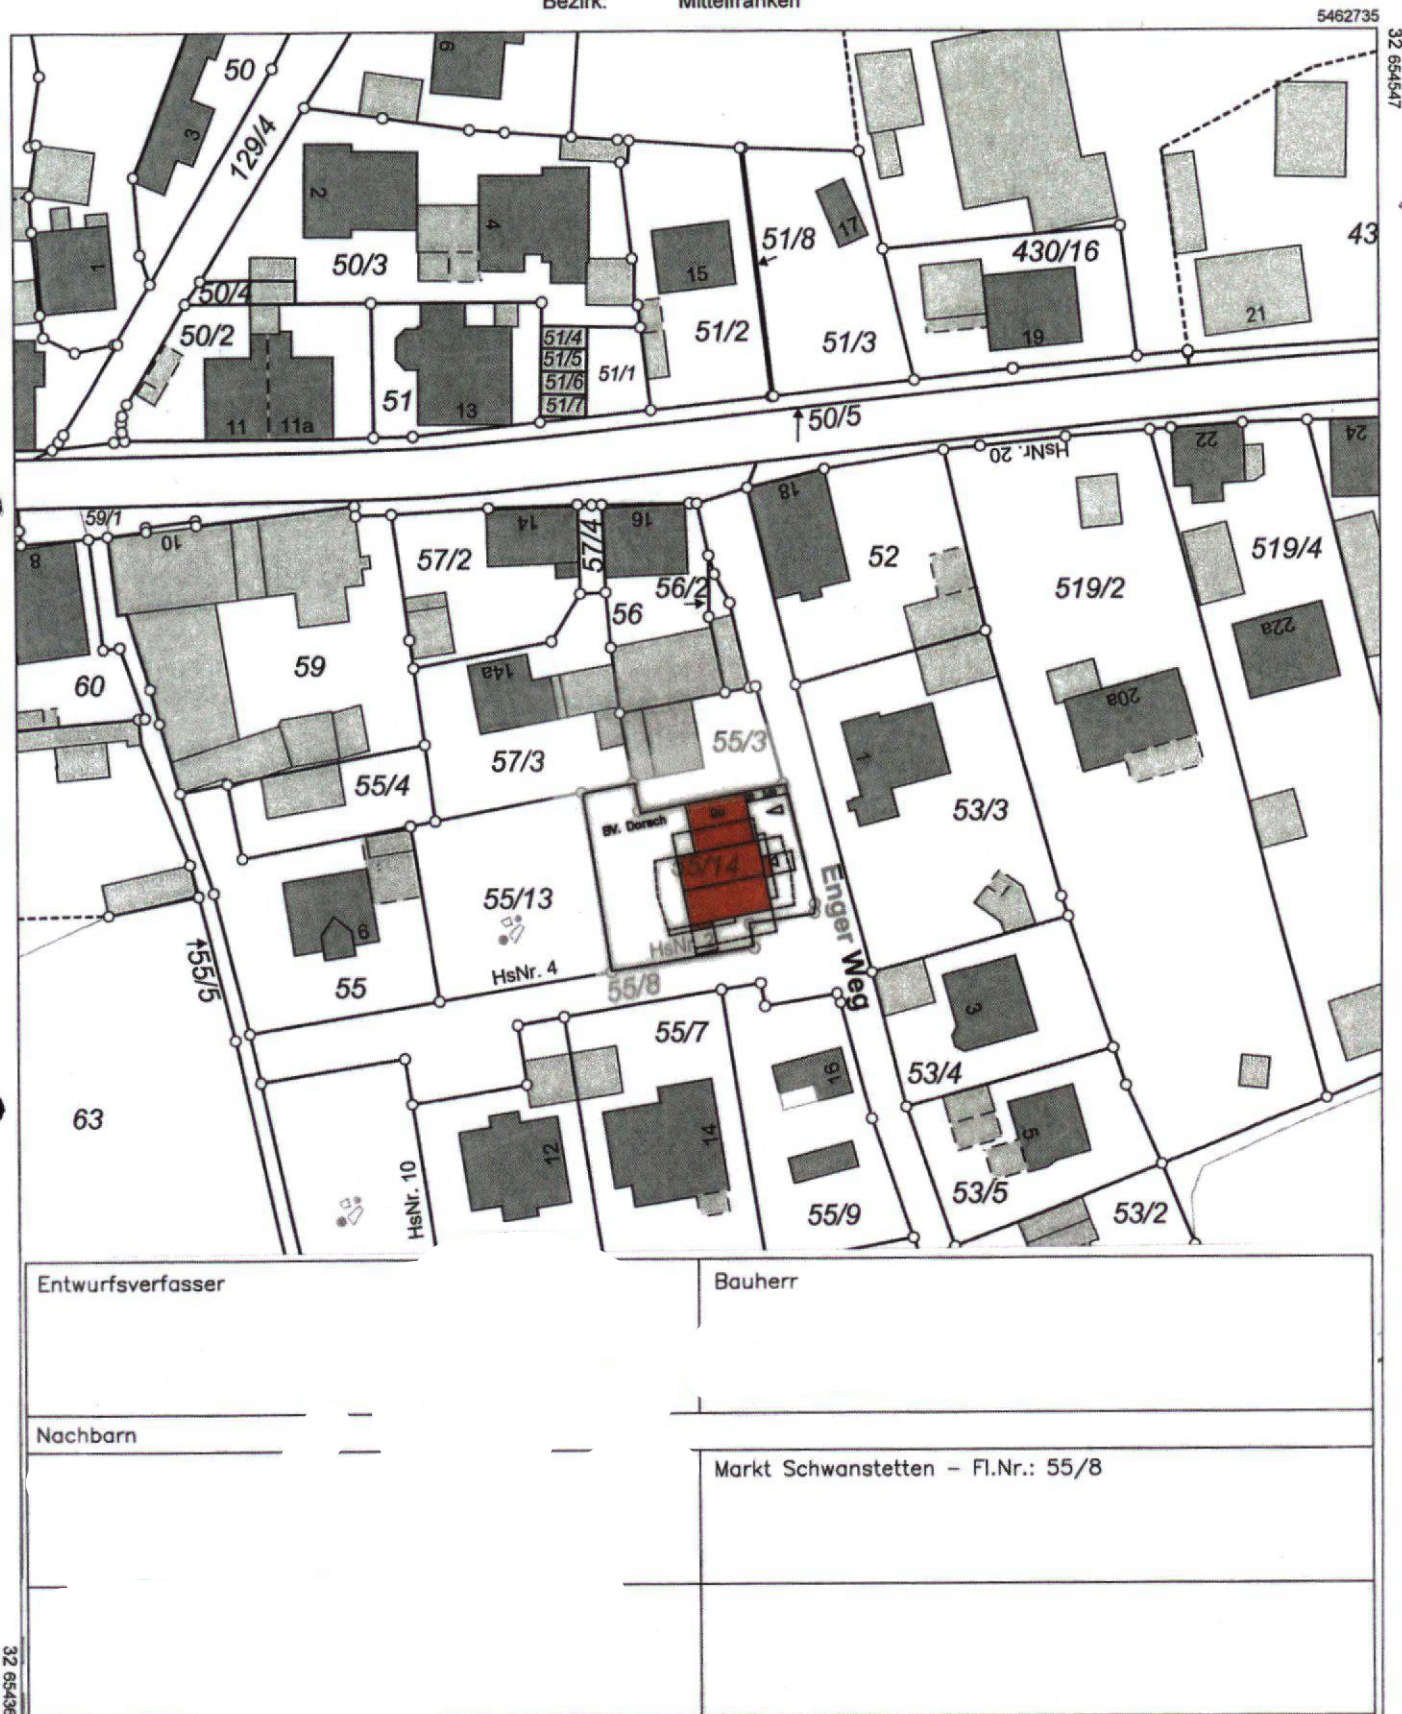

5462515

Maßstab 1:1000 0 10 20 30 Meter

Vervielfältigung nur für den eigenen Gebrauch.
Zur Maßentnahme nur bedingt geeignet.

Dieser Ausdruck wurde maschinell erstellt und ist ohne Unterschrift gültig