

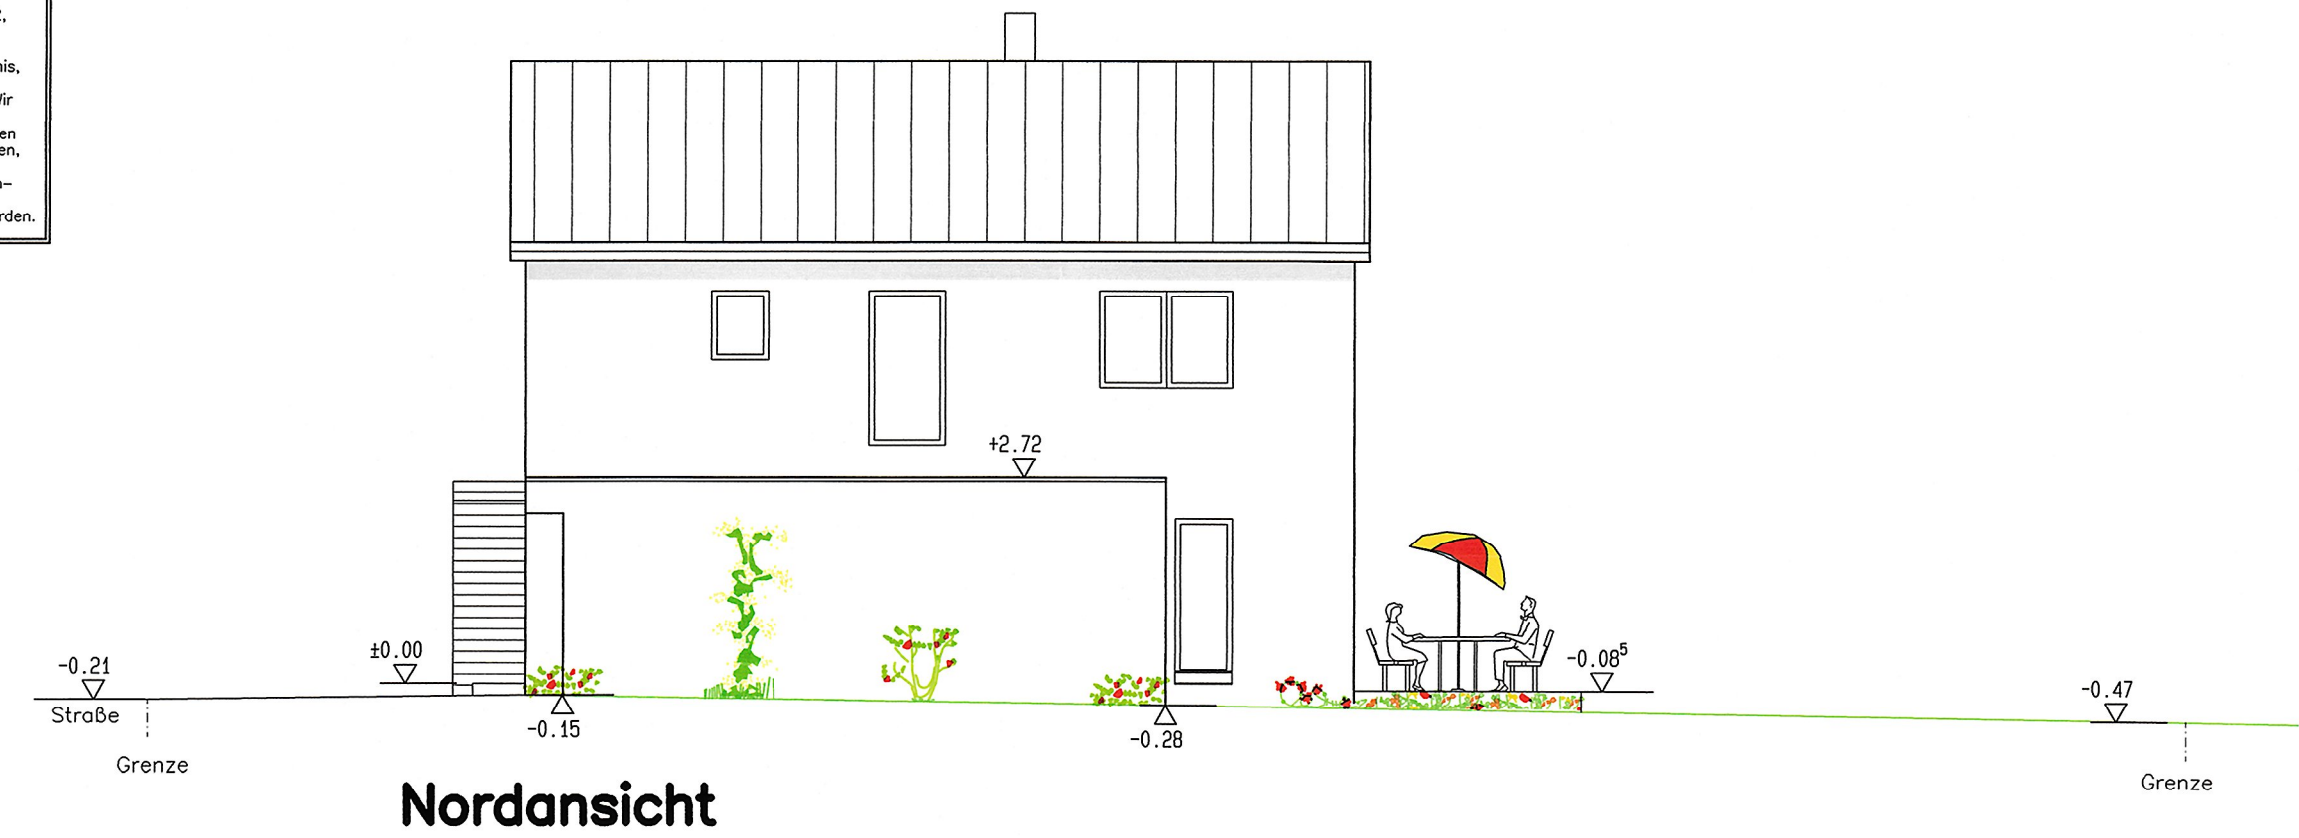


WICHTIGER HINWEIS:
Die Bauvorlagepläne können nicht als Ausführungszeichnungen betrachtet und verwendet werden. Sie dienen nur zur Erlangung der Baugenehmigung – gemäss Art.64,72, 73 Bay.B0
Diese Unterlagen (Leistungsverzeichnis, Pläne) sind unser Eigentum und nur zur internen Verwendung bestimmt. Wir bitten zu beachten, dass bei unbefugter Aushändigung dieser Unterlagen oder Teilen hieraus an dritte Personen, insbesondere zur Einholung weiterer Angebote die übliche Vergütung, nämlich die einschlägigen Honorarsätze nach der HOAI zur Zahlung fällig werden.

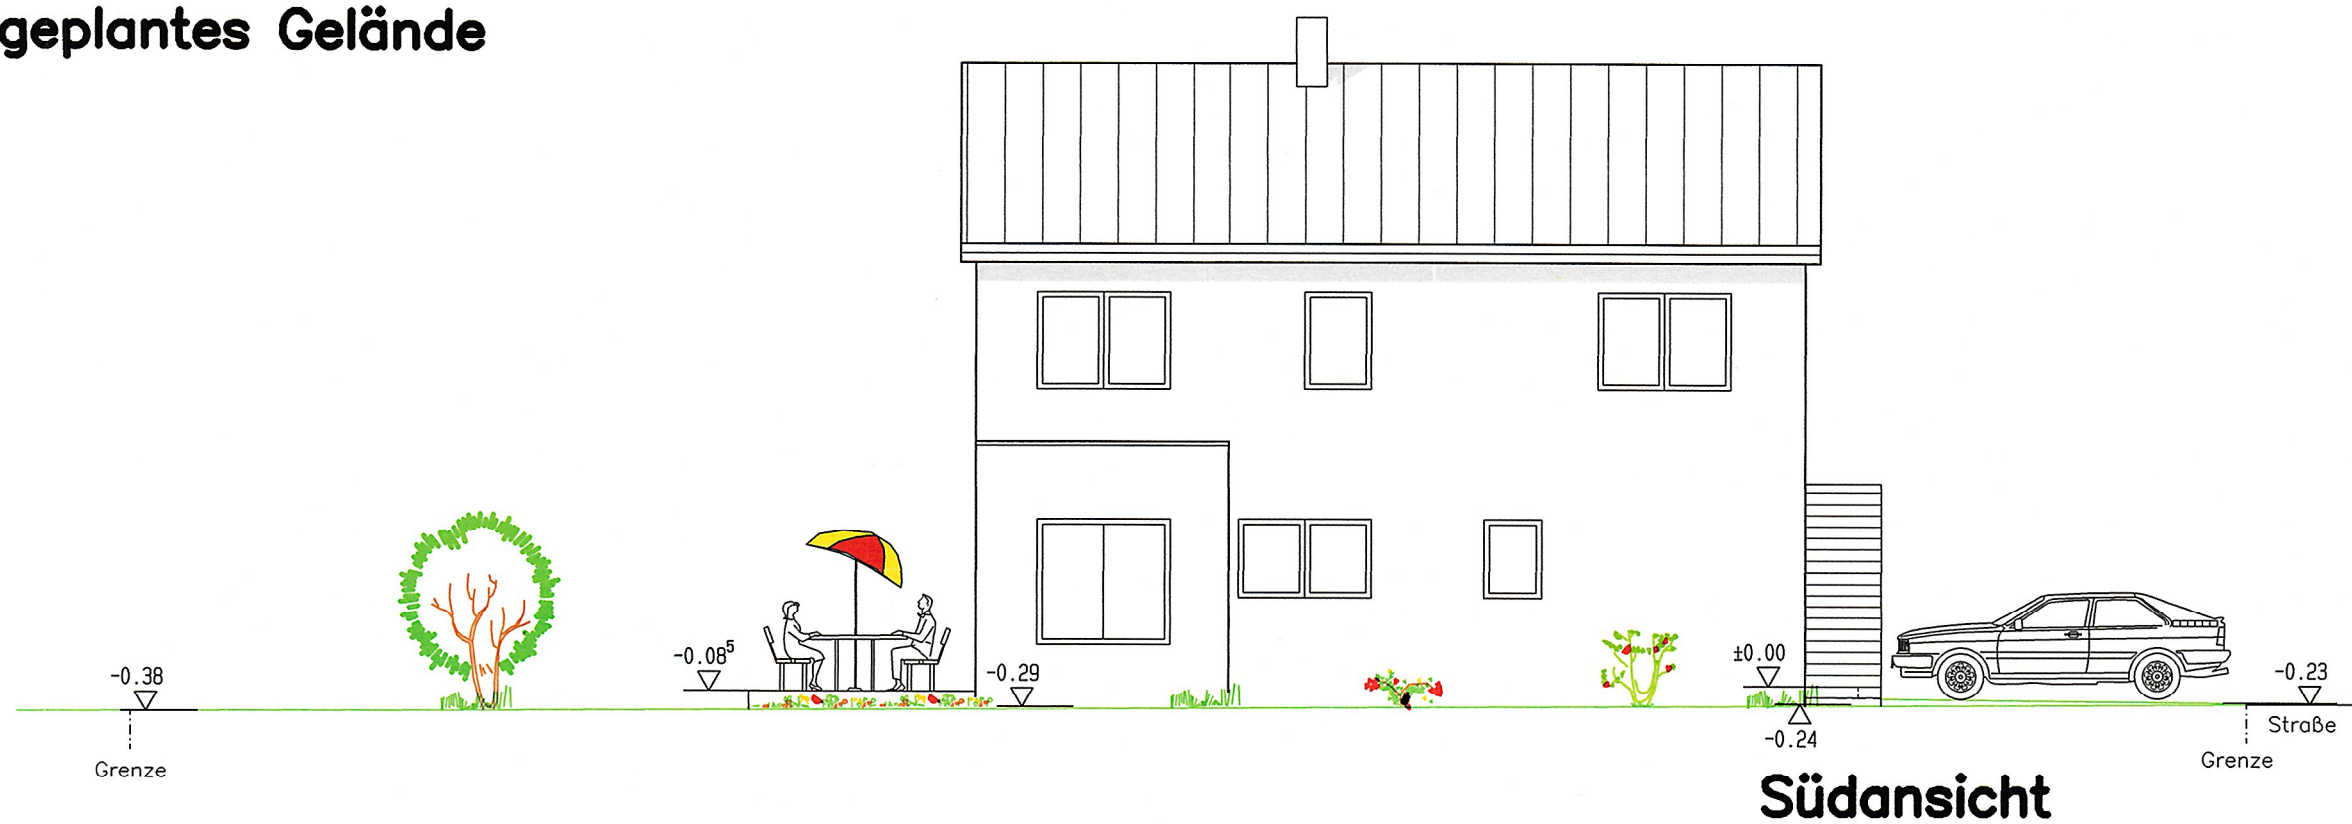

vorhandenes Gelände $\hat{=}$ geplantes Gelände

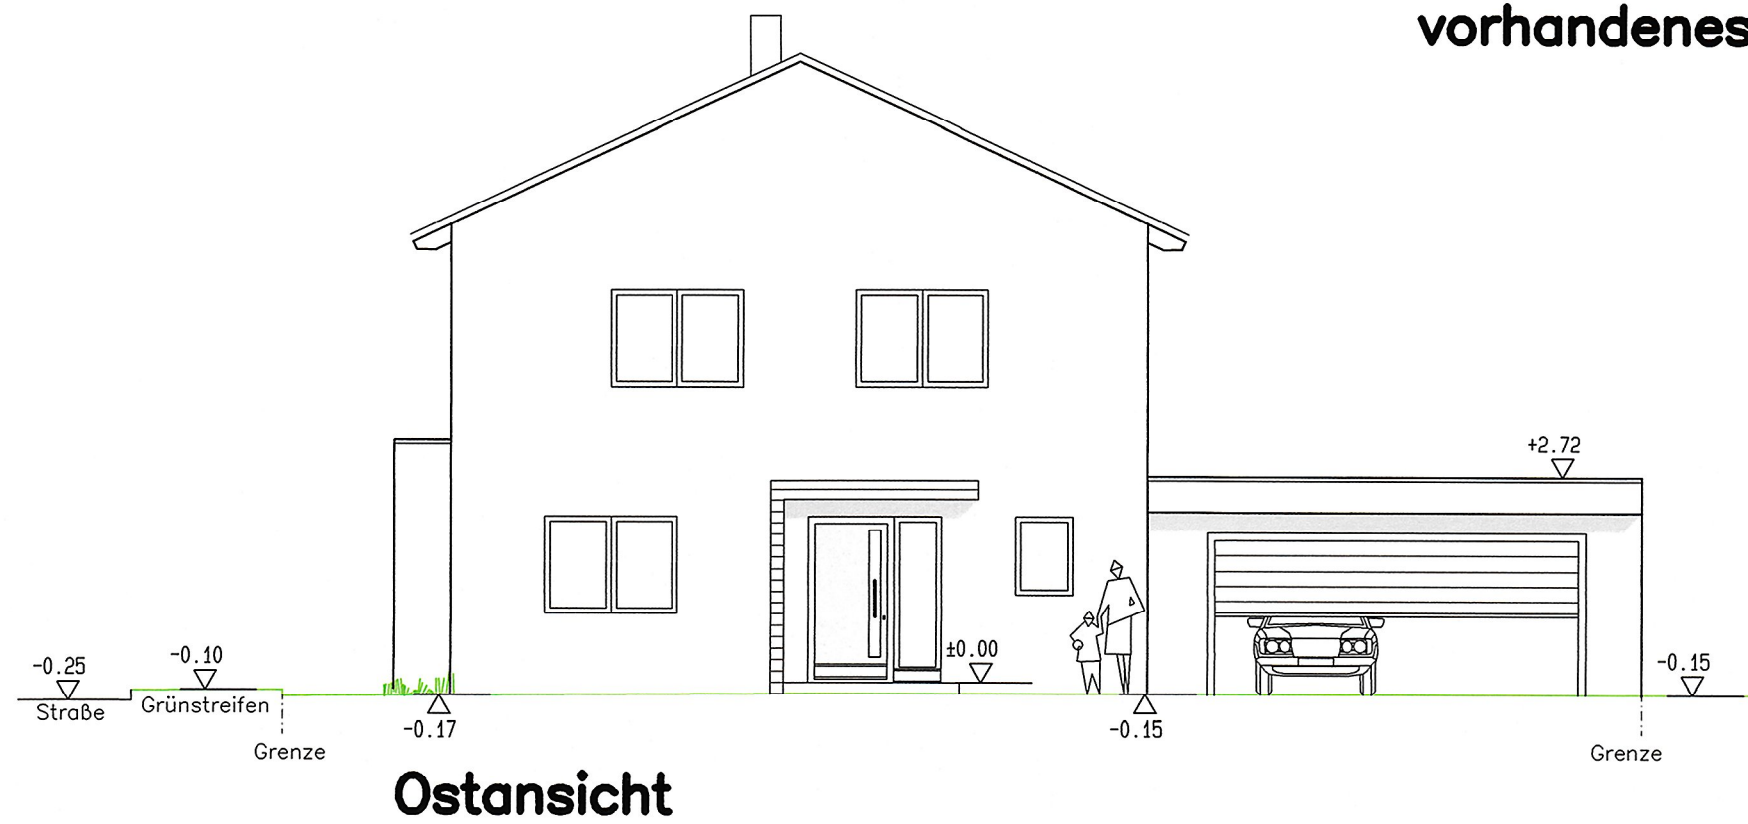

Bauvorlage

M = 1:100

24.08.2026

Bauvorhaben:

Neubau eines Einfamilienwohnhauses mit Doppelgarage

Bezeichnung:

Ansichten

Bauherr:

Fl.Nr./Gem.:

55/14 – Schwand b. Nürnberg

Straße/Ort:

Enger Weg 2

90596 Schwanstetten

Bauherr (Unterschrift)

Planverfasser

Stadt/Markt/Gemeinde (Unterschrift)

Baugenehmigungsbehörde (Unterschrift)

Nachbarn (Unterschrift)

Markt Schwanstetten – Fl.Nr.: 55/8

Firma: