




WICHTIGER HINWEIS:
Die Bauvorlagepläne können nicht als Ausführungszeichnungen betrachtet und verwendet werden. Sie dienen nur zur Erlangung der Baugenehmigung – gemäss Art.64.72. 13.05.2010
Diese Unterlagen (Leistungsverzeichnis, Pläne) sind unser Eigentum und nur zur internen Verwendung bestimmt. Wir bitten zu beachten, dass bei unbefugter Ausleihung dieser Unterlagen oder Teilen hieraus an Dritte Personen, insbesondere zur Erlangung weiterer Angebote die übliche Vorsicht, nämlich die einschlägigen Honorarsätze nach der HOVI zur Zahlung fällig werden.

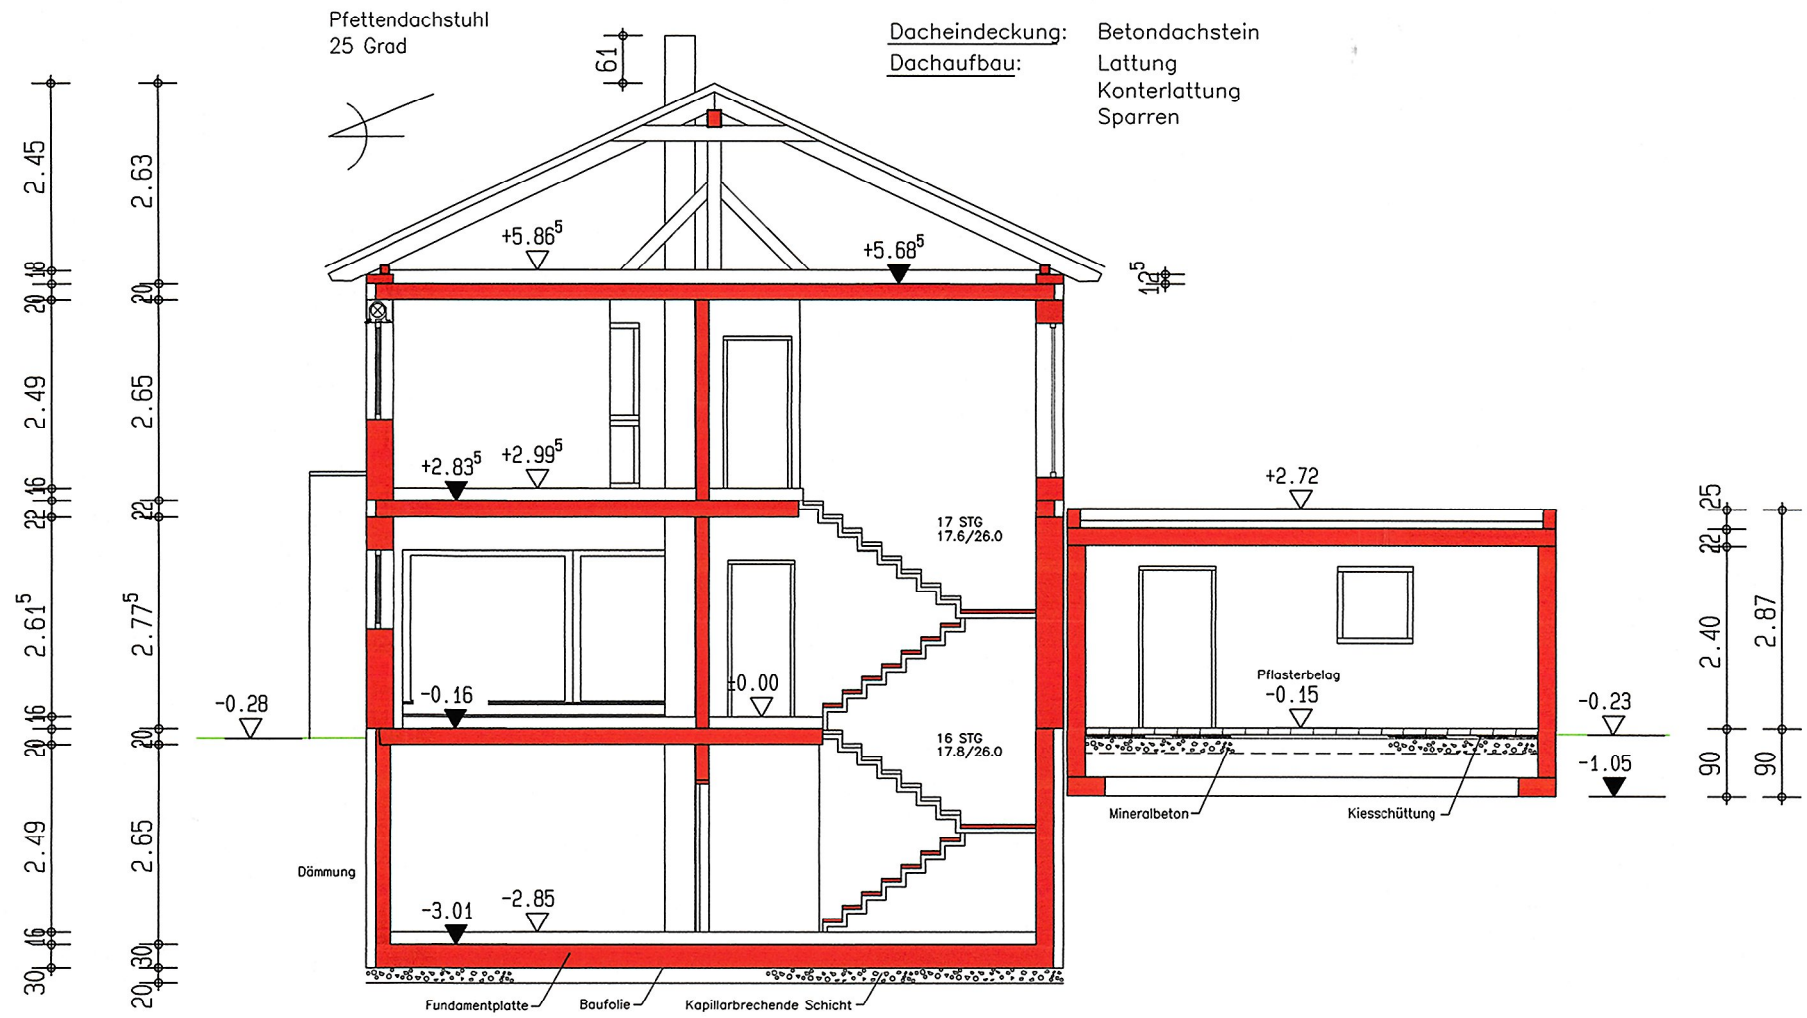



Schnitt A-A

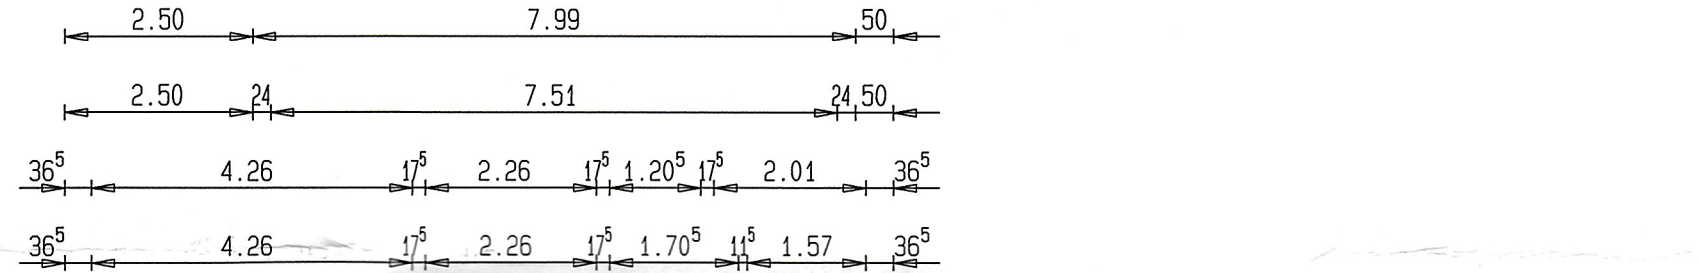


Erdgeschoss

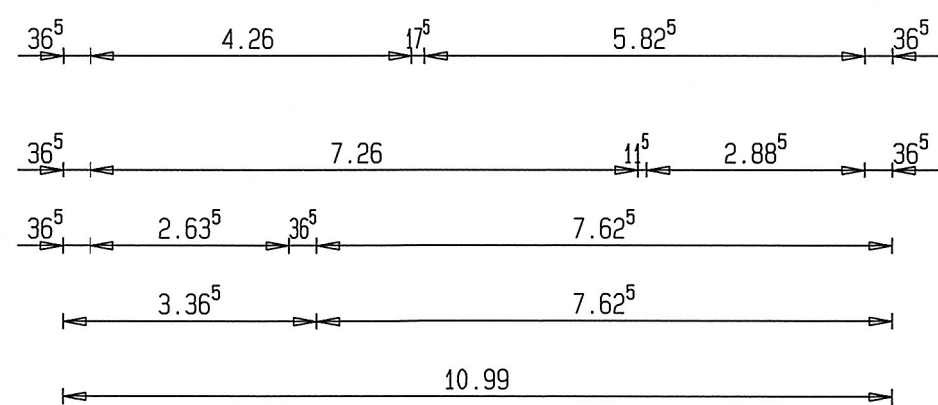

Kellergeschoss

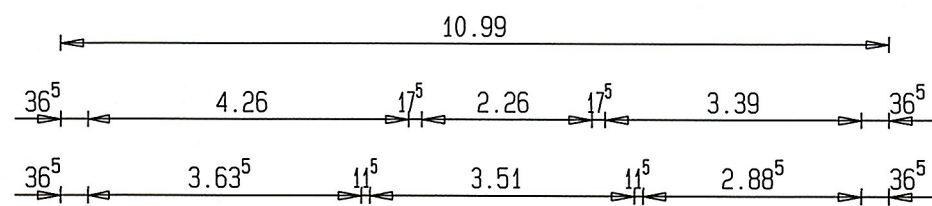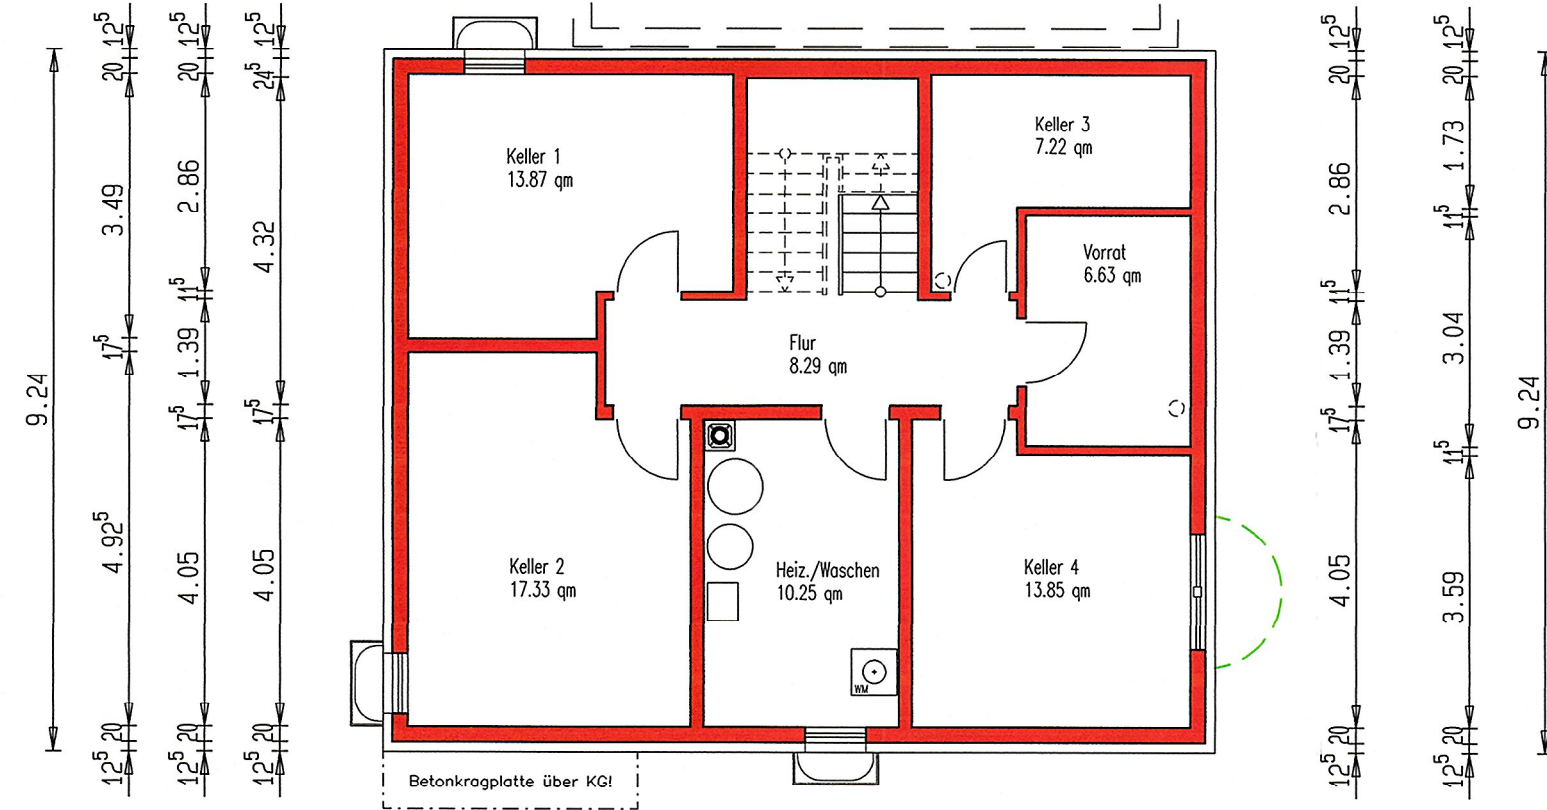

Obergeschoss

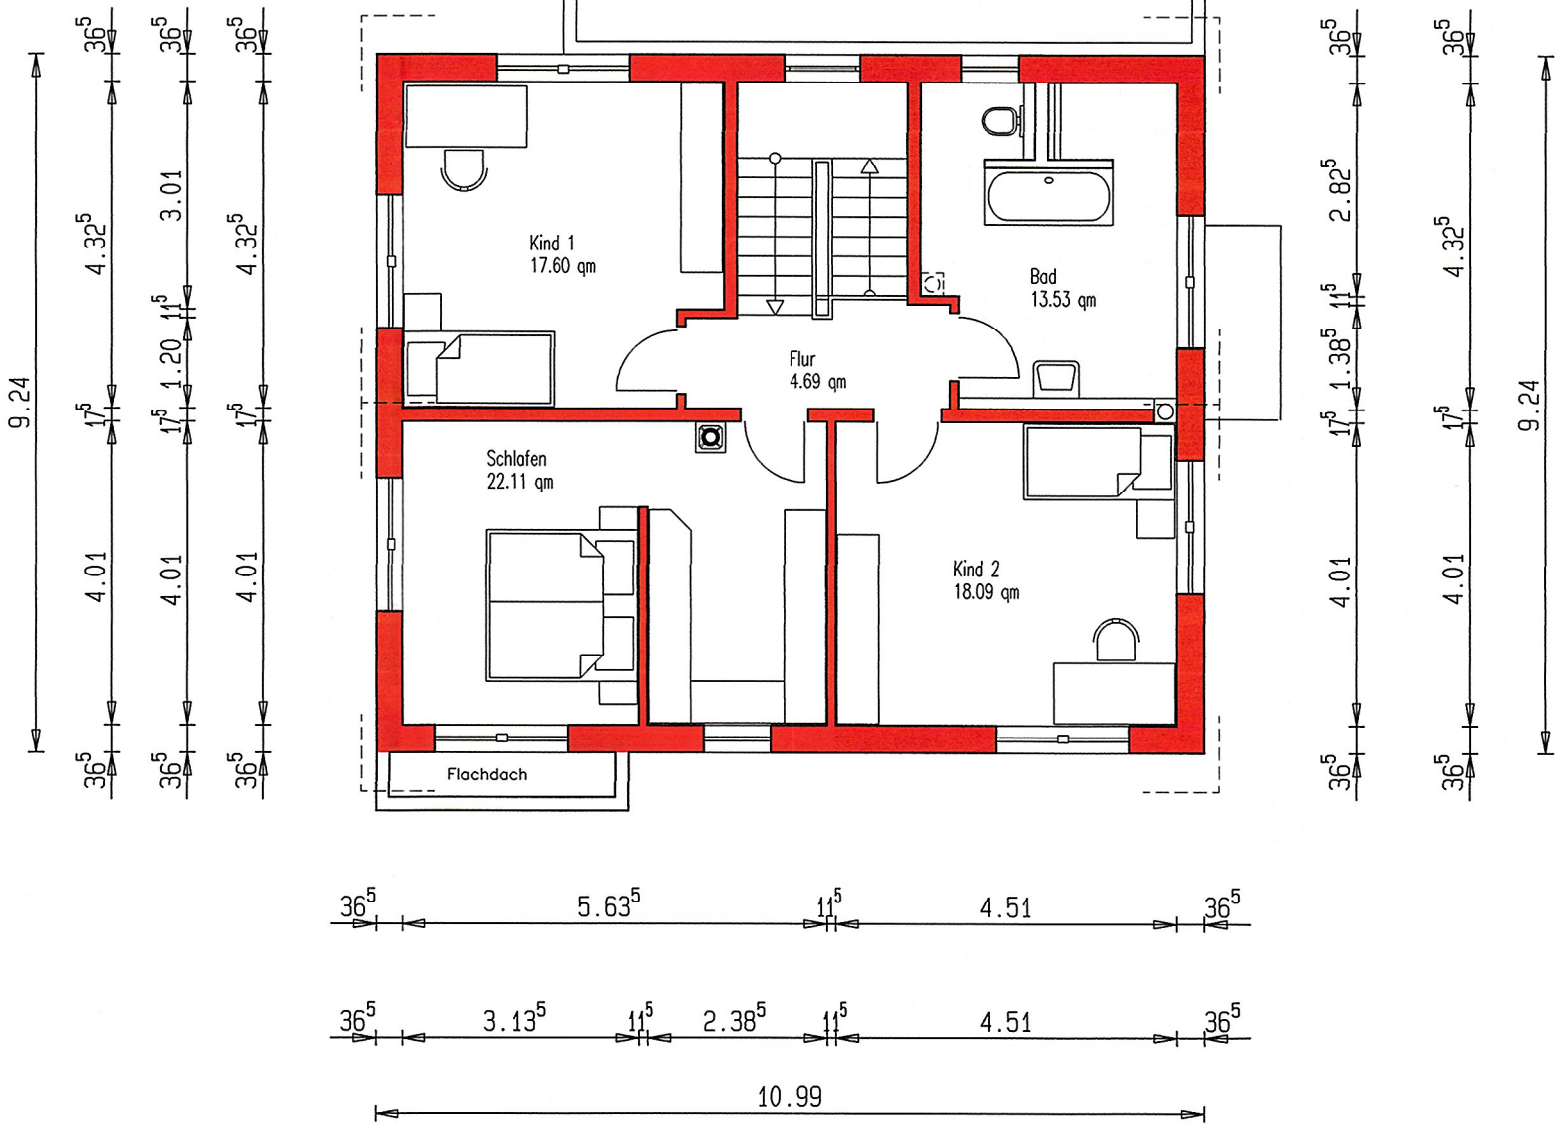

Bauvorlage

M = 1:100

24.08.2026

Bauvorhaben:

Neubau eines Einfamilienwohnhauses mit Doppelgarage

Bezeichnung:

Grundrisse / Schnitt

Bauherr:

Fl.Nr./Gem.:

55/14 – Schwand b. Nürnberg

Straße/Ort:

Enger Weg 2

90596 Schwanstetten

Bauherr (Unterschrift)

Planverfasser

Stadt/Markt/Gemeinde (Unterschrift)

Baugenehmigung

Nachbarn

Markt Schwanstetten – Fl.Nr.: 55/8

Firma: