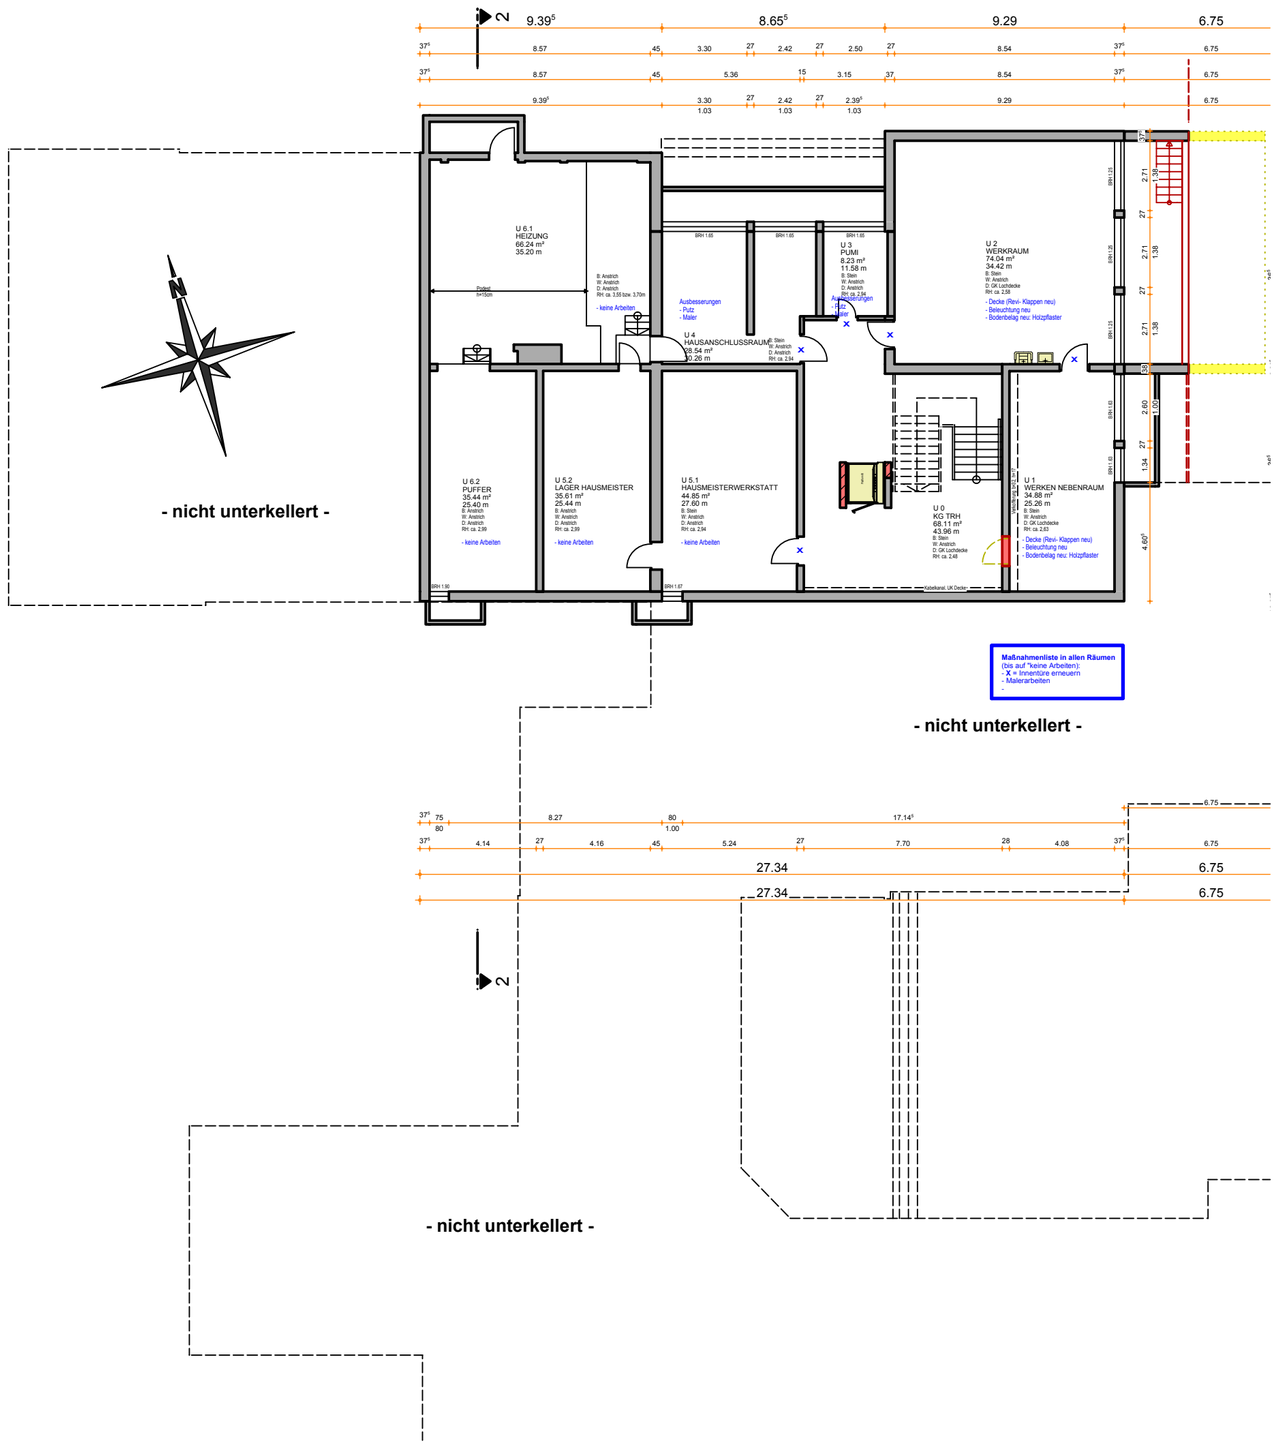

Legende:

- Bestand
- Abbruch
- Neu geplant
- Fertigkote
- Rohkote
- Roh-,= Fertigkote

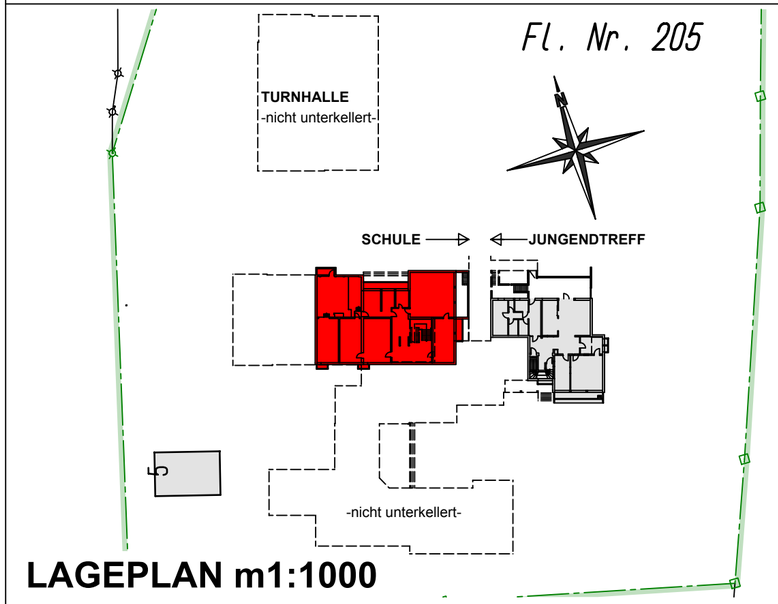

LAGEPLAN m1:1000

Index	Datum	Bearbeiter	Änderungsbeschreibung

Projekt:

Generalsanierung der Grundschule in Schwanstetten
Rathausplatz 3- 90596 Schwanstetten

Bauherr:

Markt Schwanstetten - Rathausplatz 1 - 90596 Schwanstetten

UG GRUNDRISS

Vorplanung

Projektnummer:	gez. - Datum	Maßstab:	Plan Nr.: - Index
2014-37	**hs - 18.05.2015**	**1:200**	**200**

scheuenstuhl
ingenieurbüro BAU

Äußere Ansbacher Str. 16 - 91629 Weihenzell
T 09802 - 95 89 670 - F 09802 - 95 89 718
info@scheuenstuhl.net - www.scheuenstuhl.net