


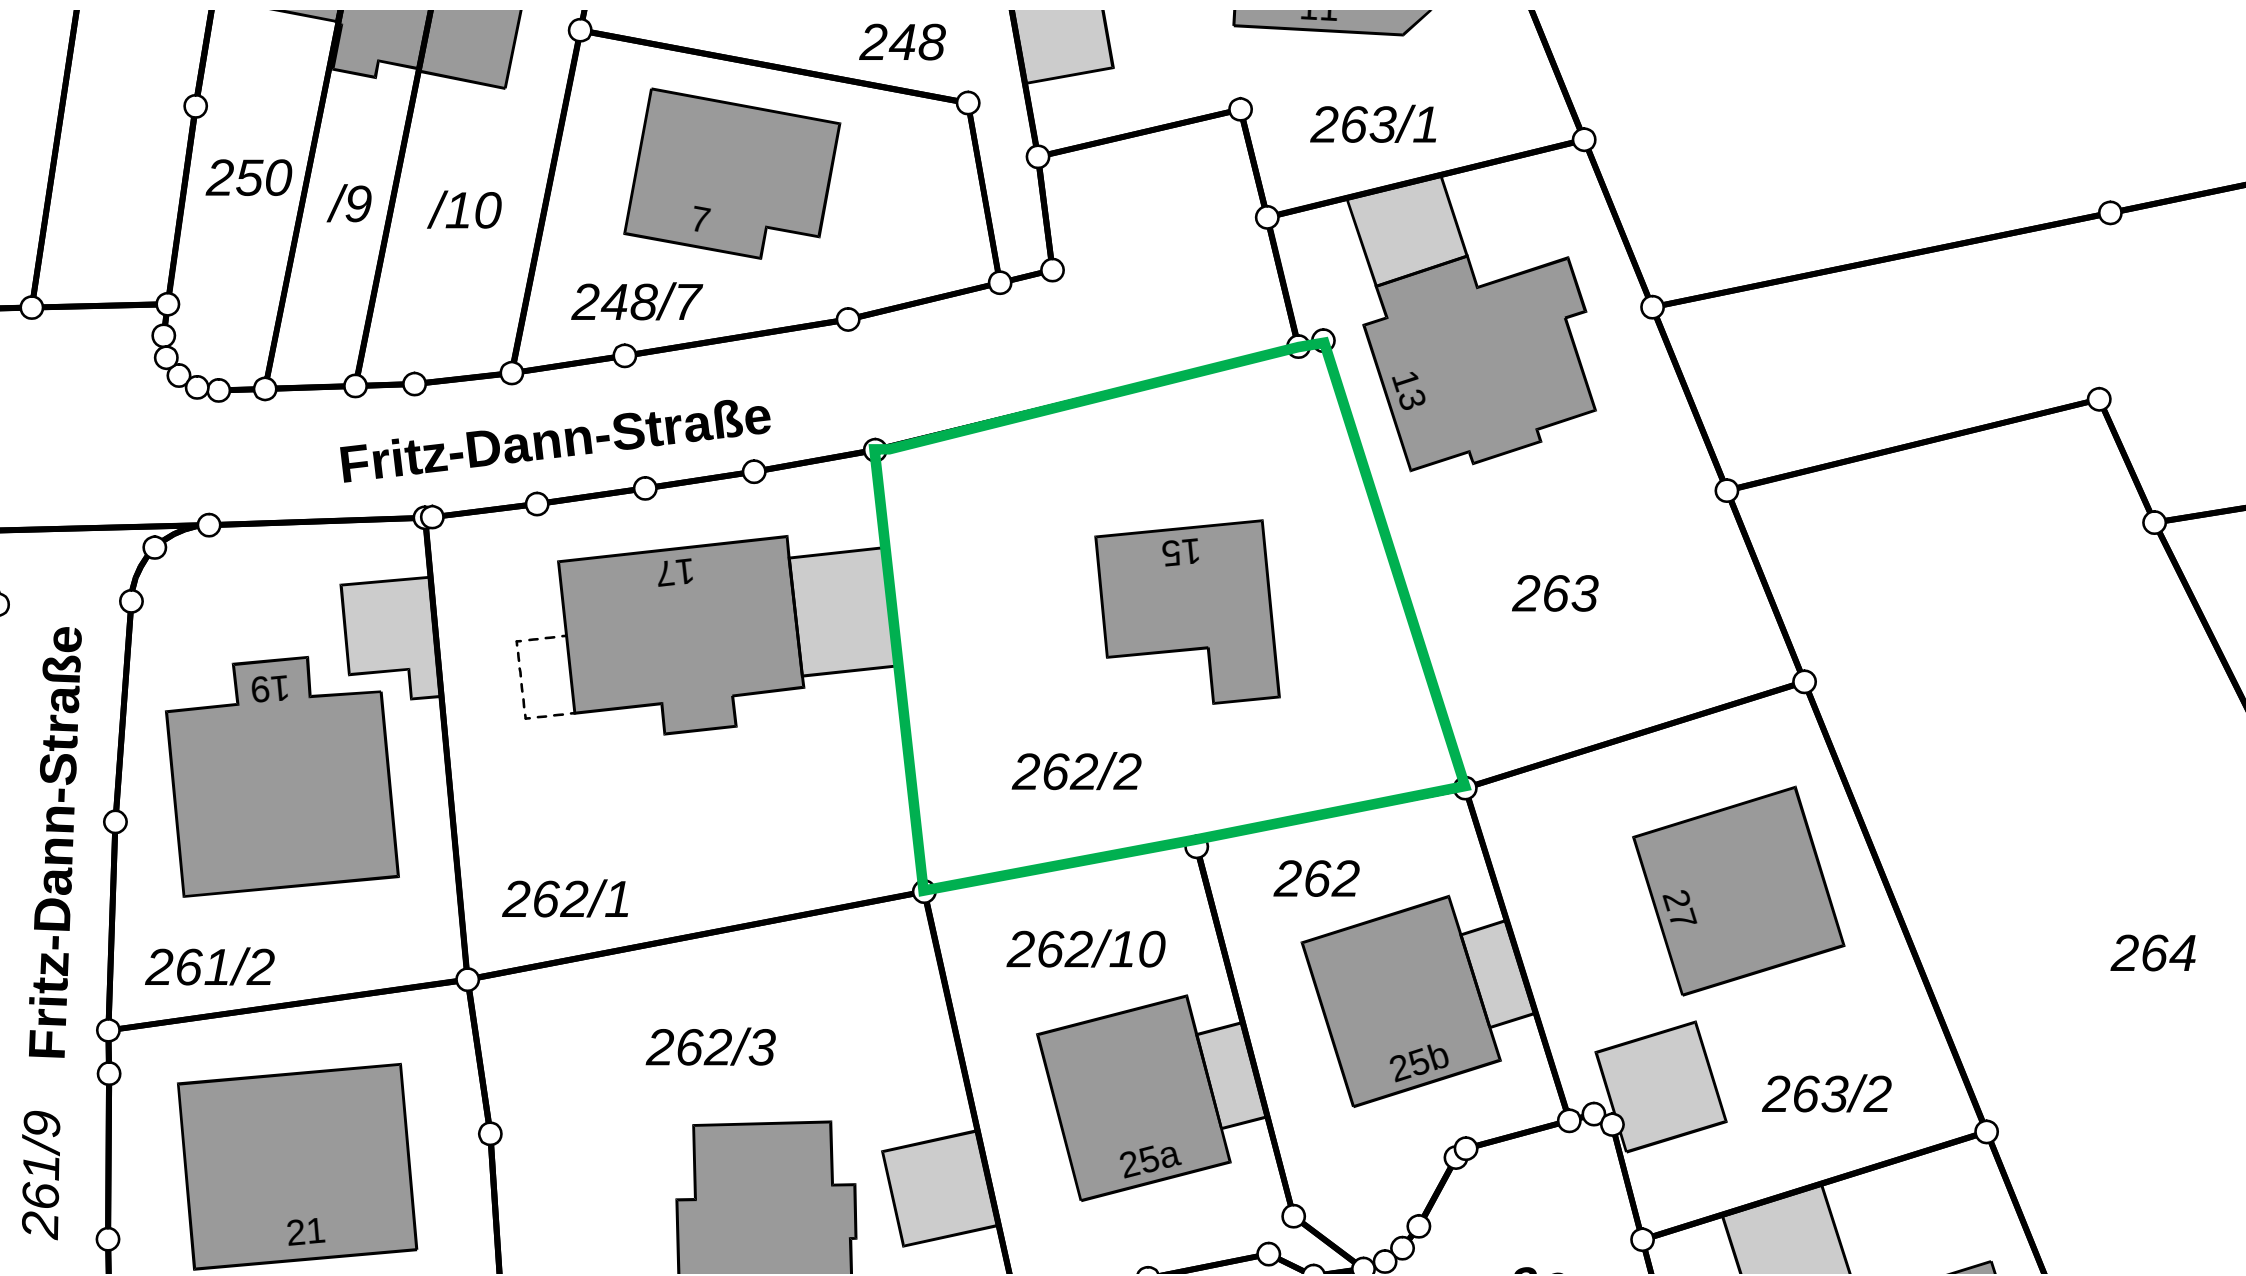

Fritz-Dann-Straße

261/9 Fritz-Dann-Straße

248

263/1

250

/9

/10

248/7

7

13

263

262/2

15

262/3

262/1

262

262/10

261/2

264

263/2


21

25a

25b

27



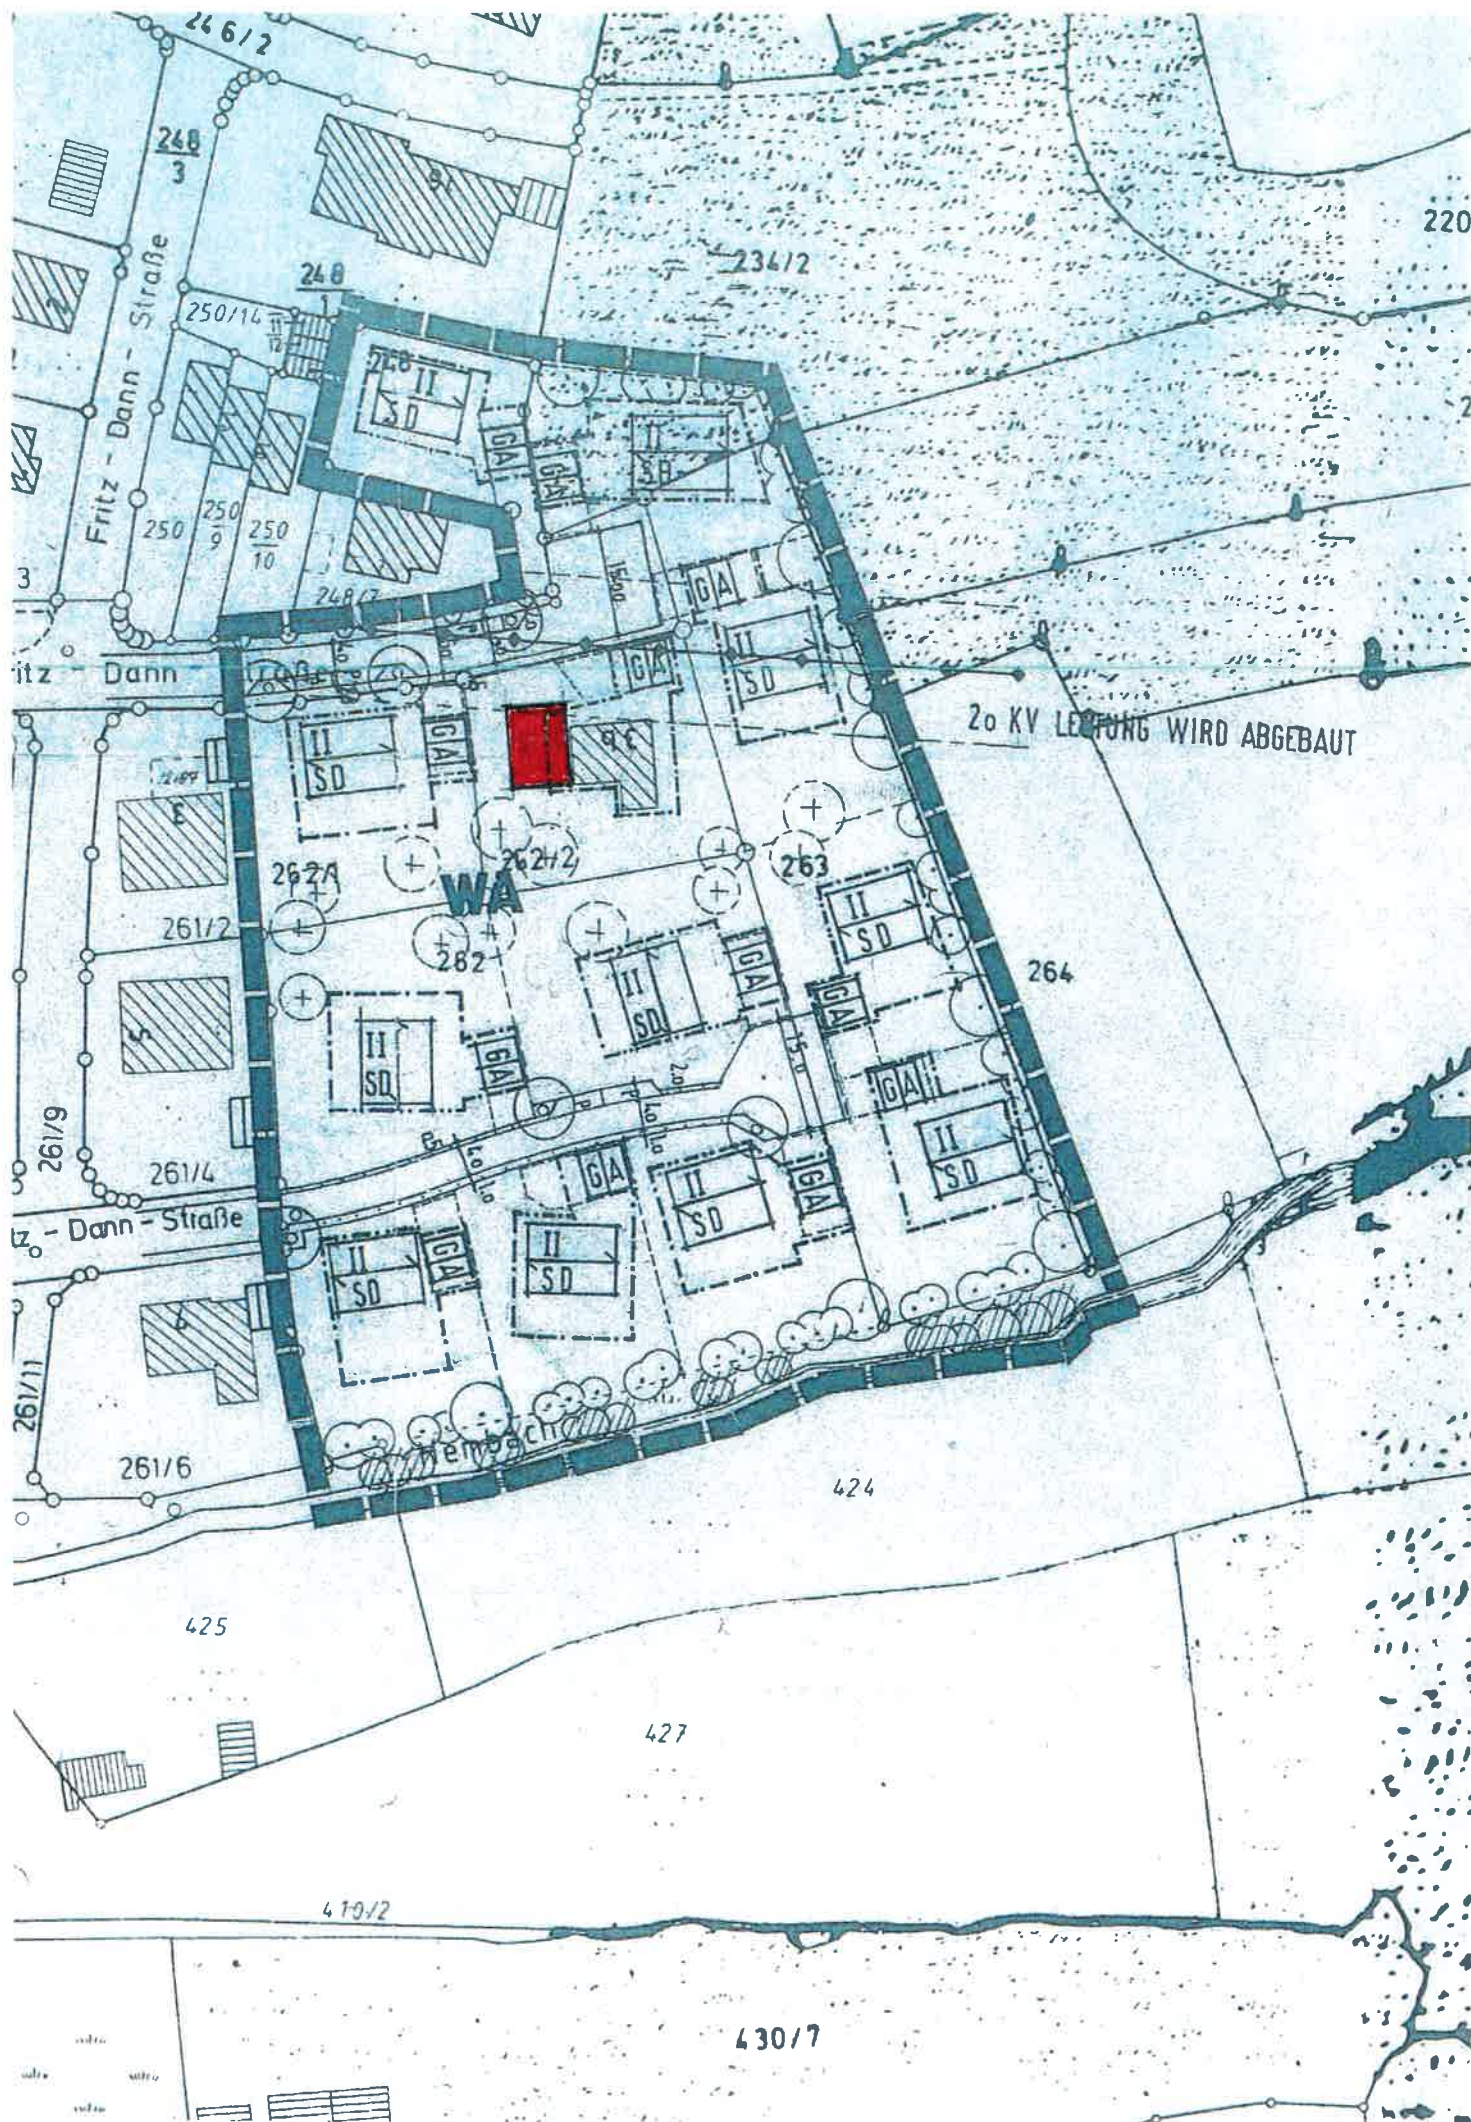

Umbau und Erweiterung des best. Wohnhauses
Fritz-Dann-Str. 15, 90546 Schwanstetten

Eigentümer: Georg u. Jutta Schlierf

Fritz-Dann-Str. 15, 90596 Schwanstetten

Bauherr: Markus Friedrich

Rollner Str. 57, 90408 Nürnberg

Übersicht/Lageplan M=1:200

