


Planausschnitt  
rechtskräftiger Flächennutzungsplan

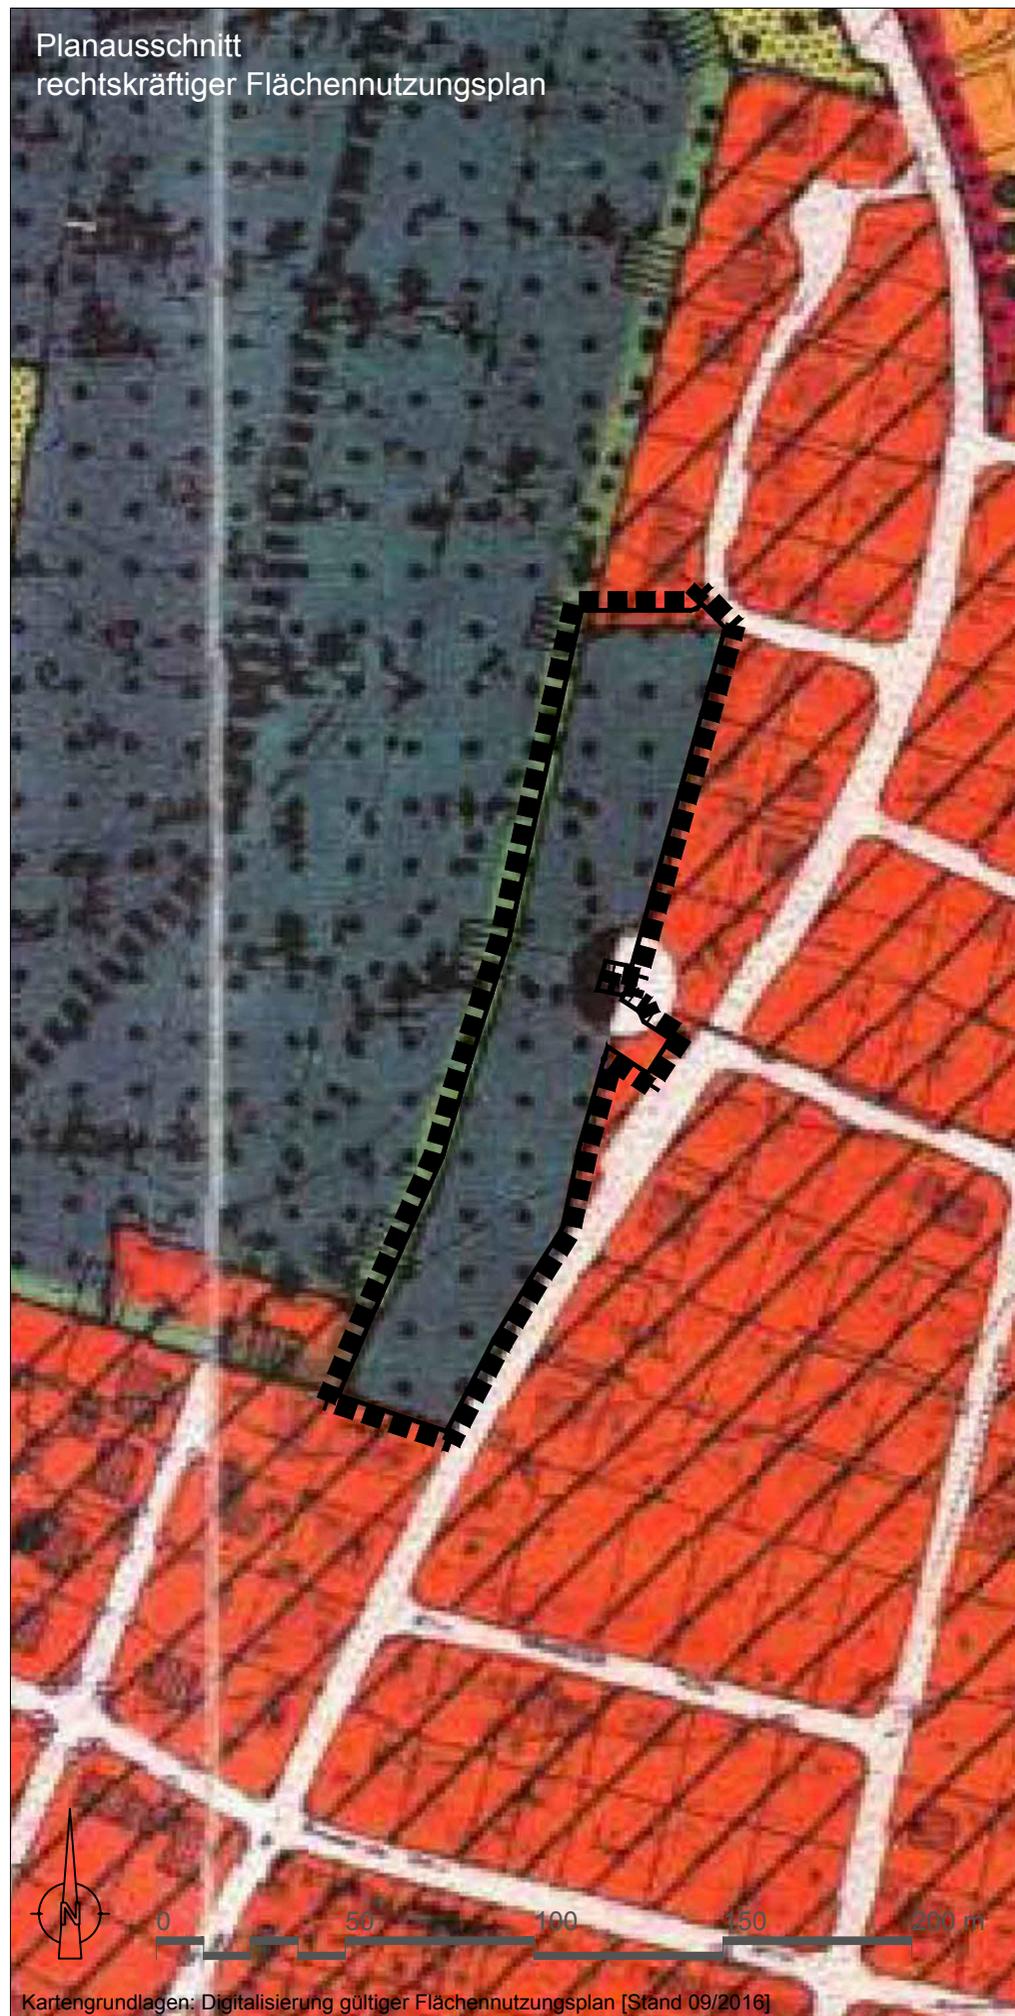


Kartengrundlagen: Digitalisierung gültiger Flächennutzungsplan [Stand 09/2016]

Planausschnitt  
geänderter Flächennutzungsplan



Kartengrundlagen: Digitalisierung gültiger Flächennutzungsplan [Stand 09/2016],  
digitale Flurkarte [Stand 09/2015]

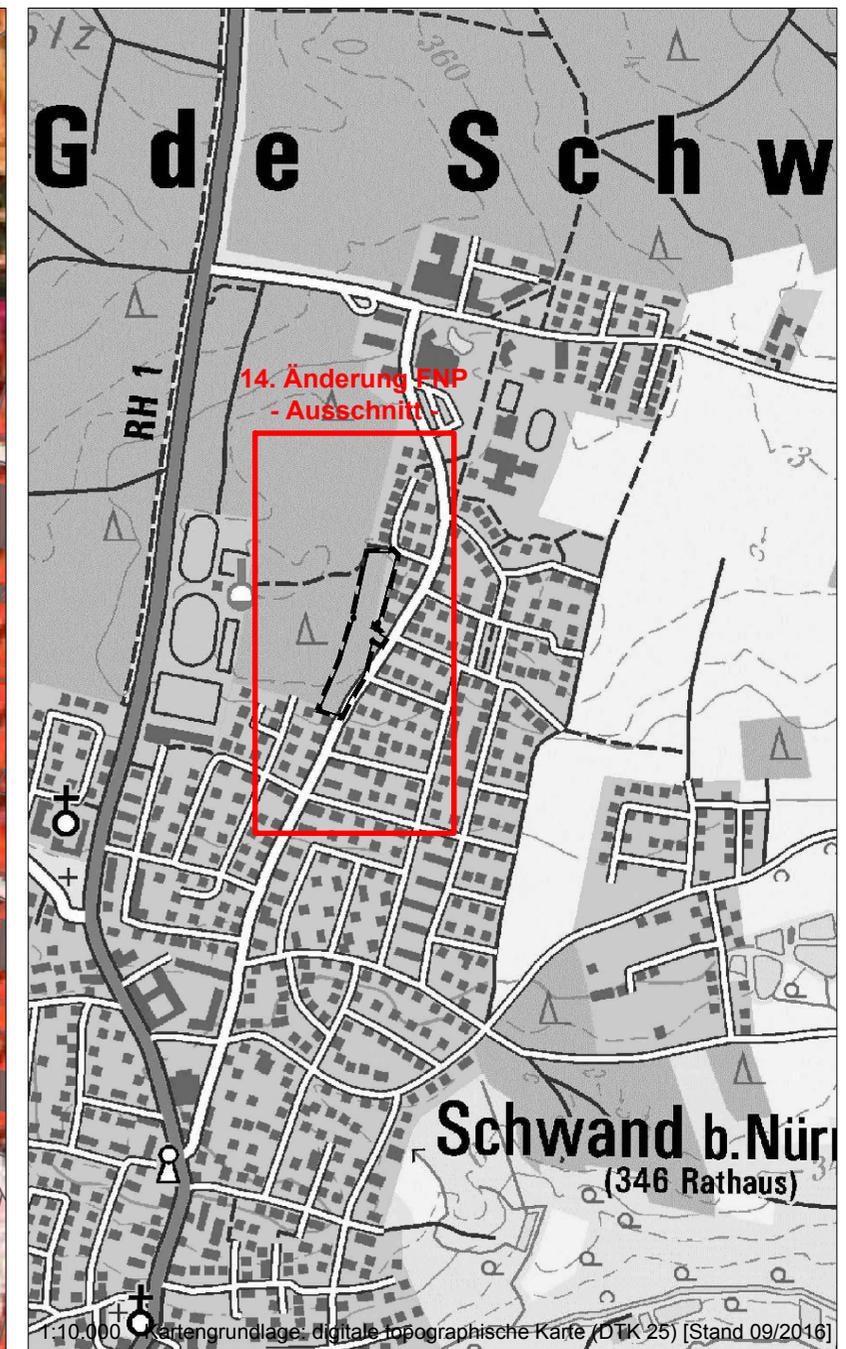

- Wohnbauflächen
- Waldflächen
- Grenze des Landschaftsschutzgebiets
- Elektrizität
- Änderungsbereich

**Markt Schwanstetten**  
Rathausplatz 1  
90596 Schwanstetten

Planinhalt:  
**14. Änderung Flächennutzungsplan - Alte Straße West**

<b>Maßstab:</b> 1:2.000	bearb.: lb	Alte Schule Burg 86470 Thannhausen Tel. 08281 99940-0 Fax 08281 99940-40 info@tb-markert.de	Pillenreuther Str. 34 90459 Nürnberg Tel. 0911 999876-0 Fax 0911 999876-54 www.tb-markert.de
	gez.: pb		
Format: DIN A3	Plannr.:		
Datum: 30.05.2017	839 - FNP - 2	<b>TB MARKERT</b> Stadtplaner - Landschaftsarchitekten	