




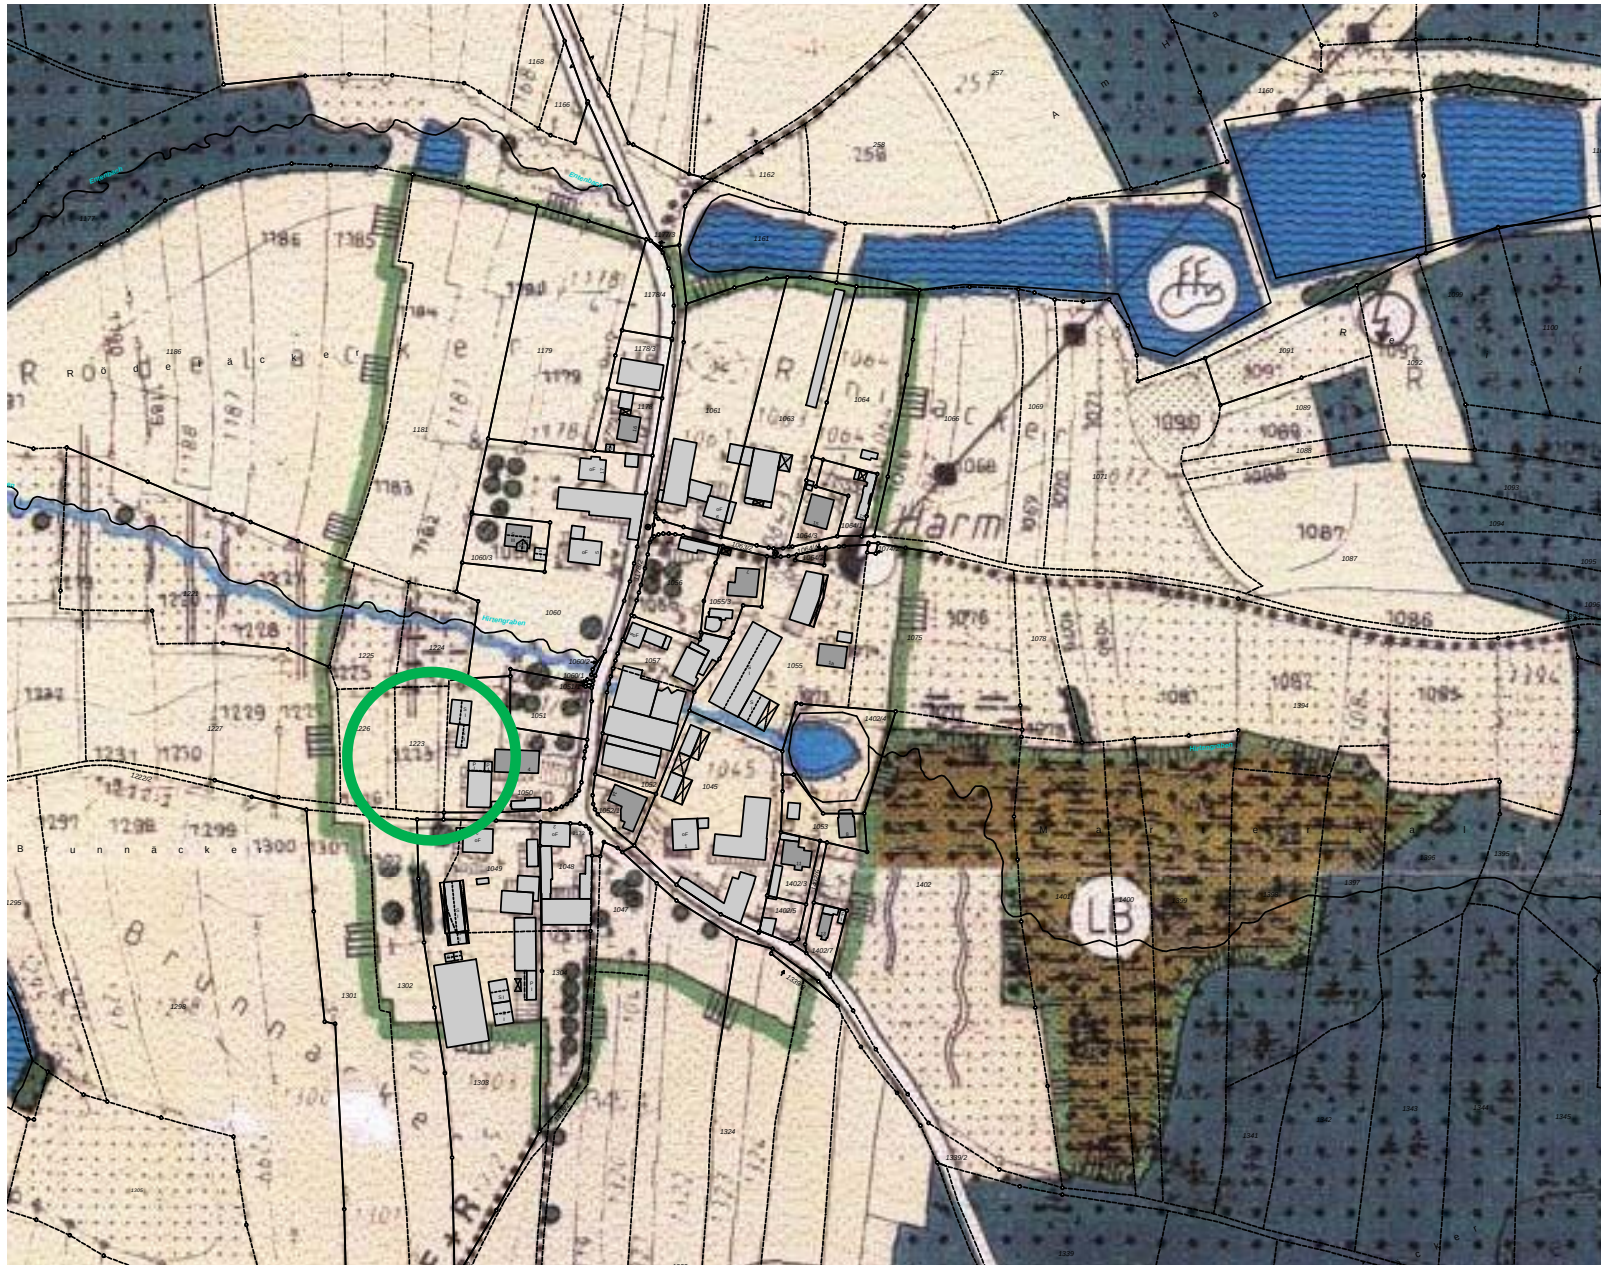

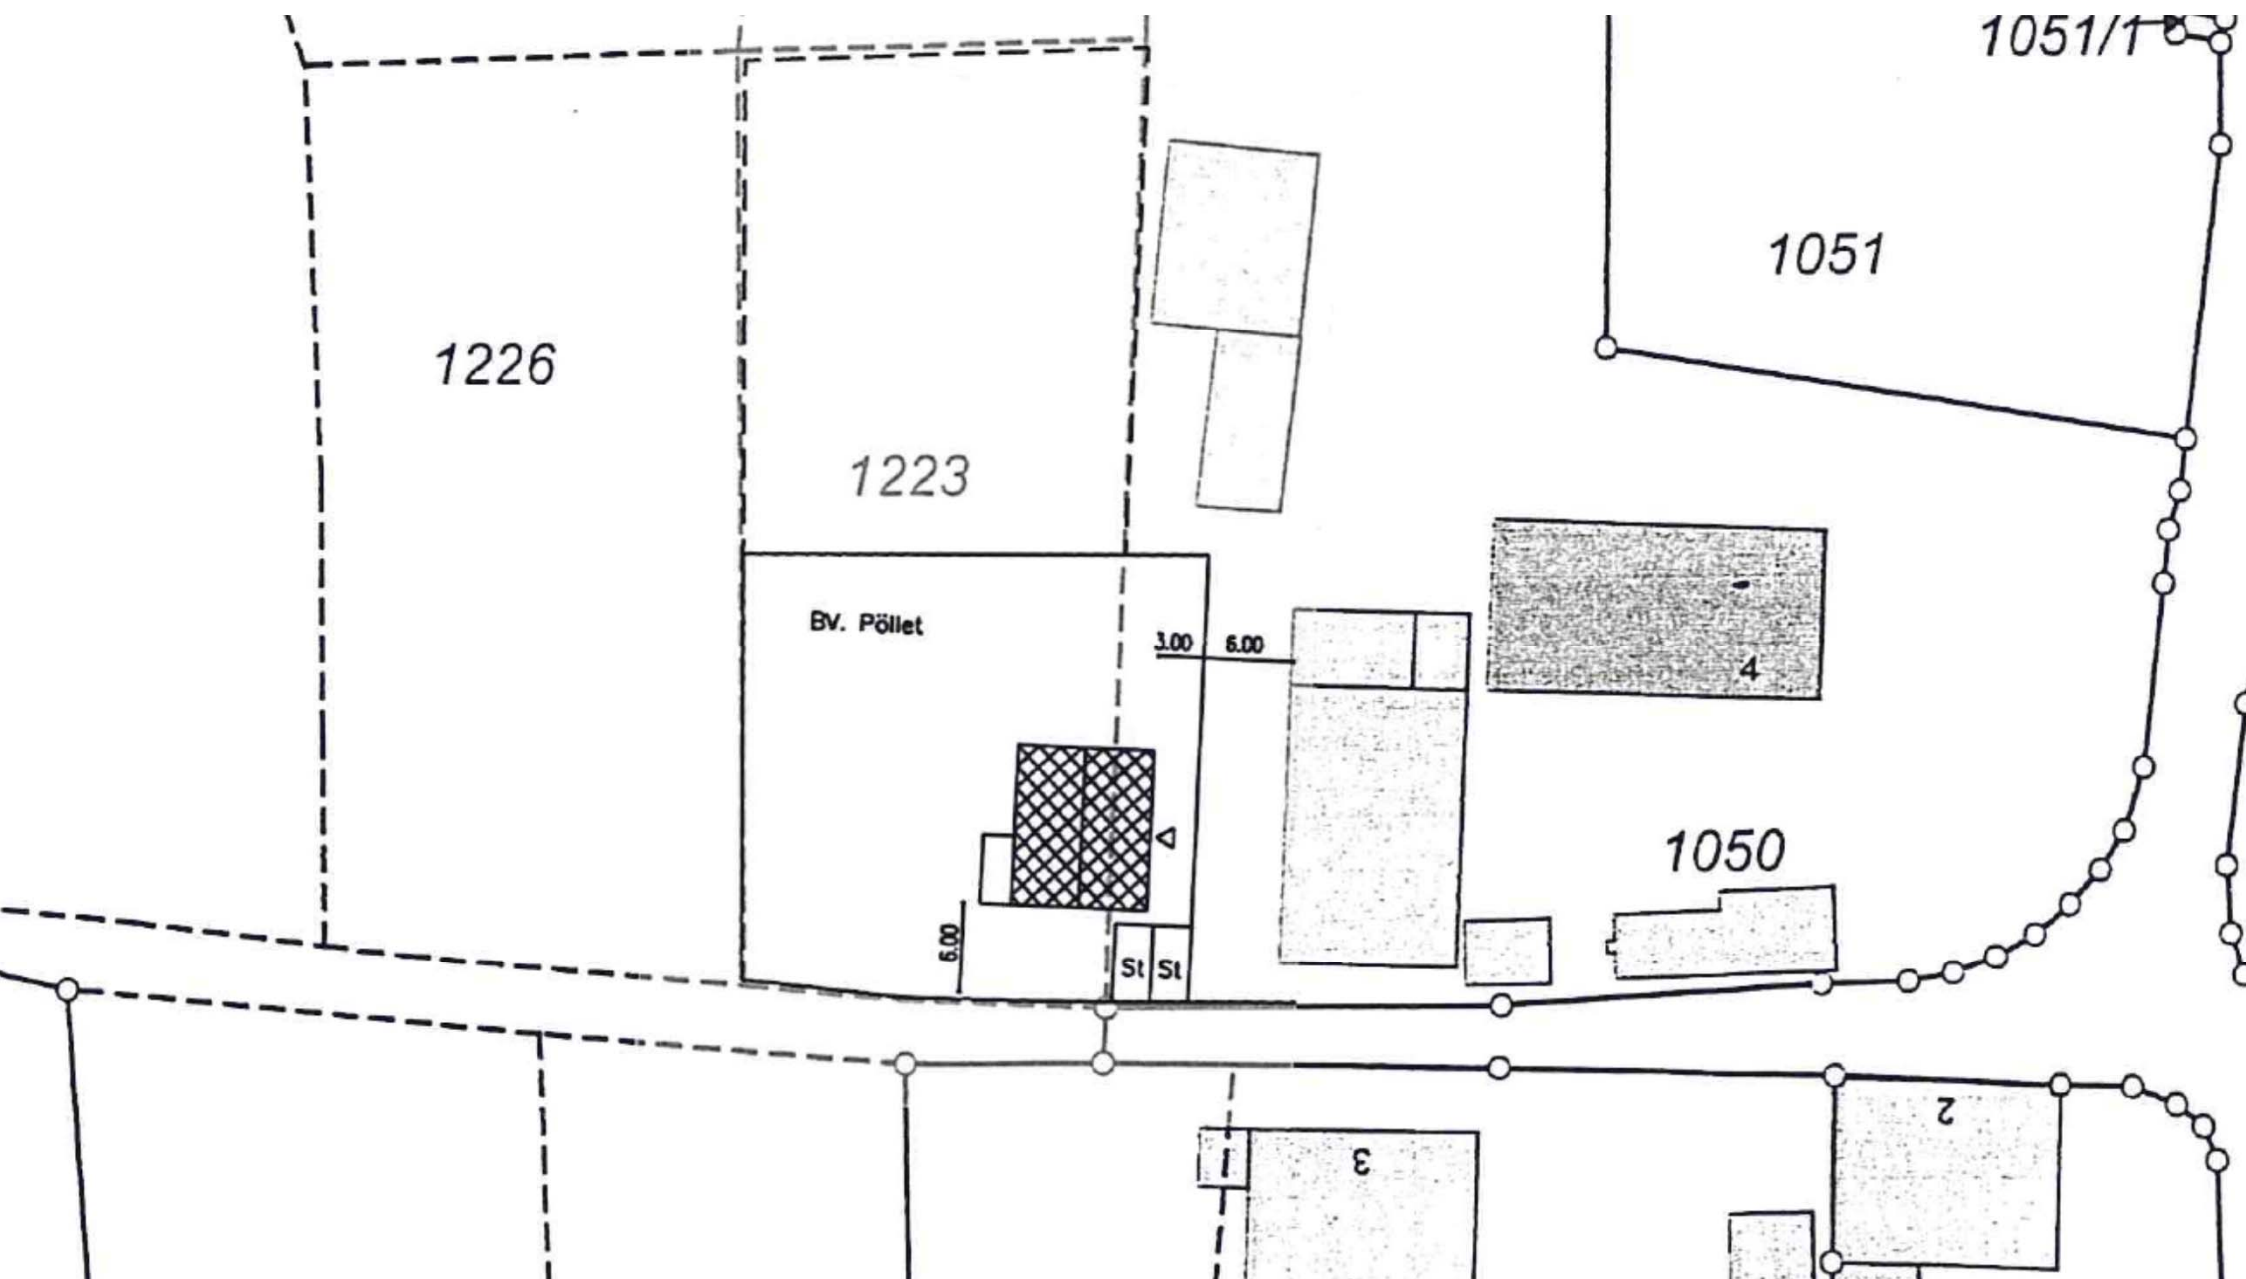


geplante Grundstücksgrenze

geplante Grundstücksgrenze

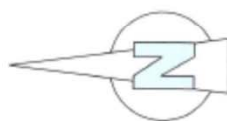

Erdgeschoss

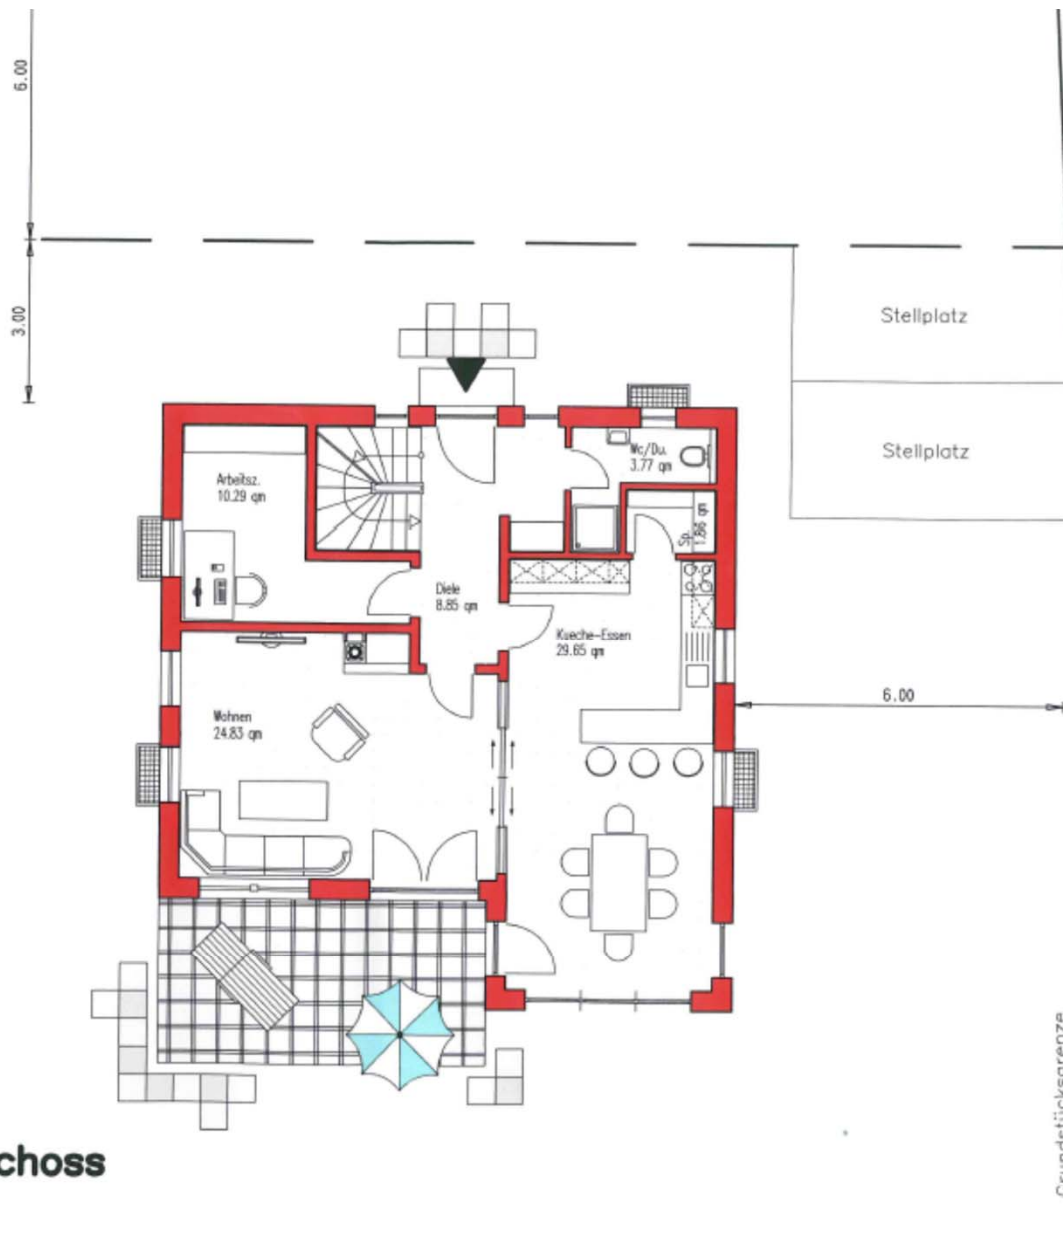

Westansio





Stellplatz

Stellplatz

6.00

Grundstücksgrenze

Westansicht



Grenze
Straße



Südansicht

WICHTIGER HINWEIS:
Die Bauplanunterlagen können nicht als Ausführungszeichnungen betrachtet und verwendet werden. Sie dienen nur zur Erlangung der Baugenehmigung – gemäss Art.64,72, 73 BayBO.
Diese Unterlagen (Leistungsverzeichnis, Pläne) sind unser Eigentum und nur zur internen Verwendung bestimmt. Wir bitten zu beachten, dass bei unbefugter Ausblendung dieser Unterlagen oder Teilen hieraus an Dritte Personen, insbesondere zur Einholung weiterer Angebote die übliche Vergütung, nämlich die abschüssigen Honoraranteile nach der HOAI zur Zahlung fällig werden.