

Stefan Koller, Furth 10, 90596 Schwanstetten


Gemeinde Schwanstetten  
Rathausplatz 1  
90596 Schwanstetten

Furth, 09.07.2018

### Bauvorabfrage

Für das Flurstück: 804/2, Gemarkung: Leerstetten, Haus Nr. 10 in Furth sind folgende Arbeiten geplant:

- zu 1. Überdachung (Carport) ca. 4 m x 2,50 m
- zu 2. Überdachung (Abstellplatz) ca. 5 m x 3 m
- zu 3. Geräte- und Fahrradschuppen ca. 9,60 m x 4 m  
Höhe: ca. 2,50 m – 2,75 m

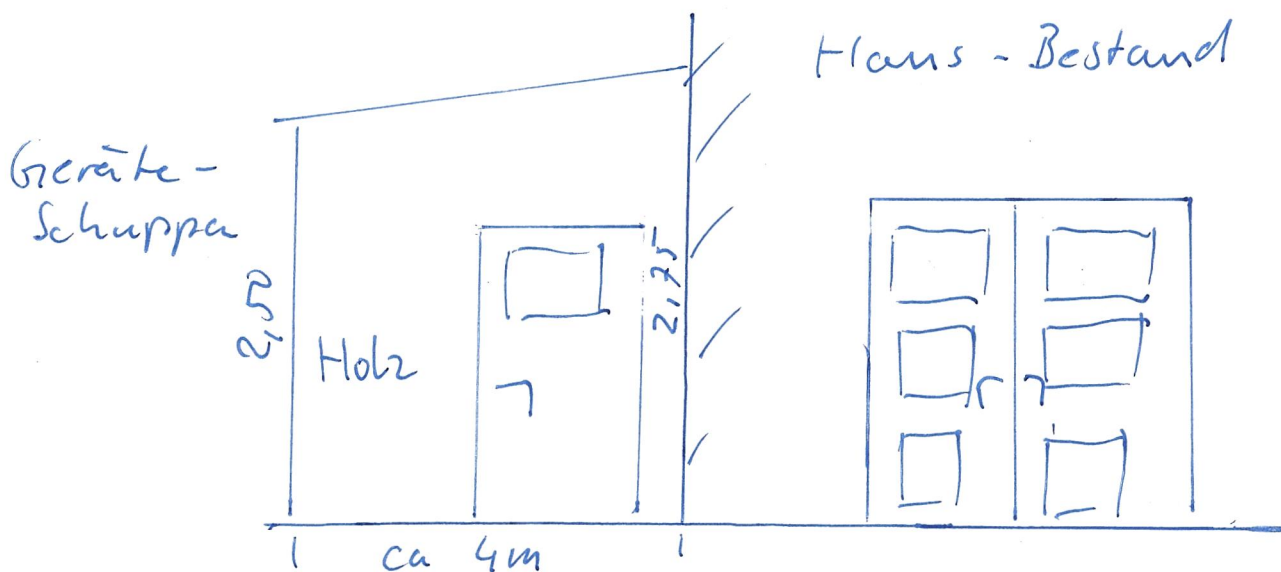

Mit freundlichen Grüßen

*Stefan Koller*



**Amt für Digitalisierung, Breitband und Vermessung  
Schwabach**

Theodor-Heuss-Straße 61  
91126 Schwabach

## Auszug aus dem Liegenschaftskataster

Flurkarte 1 : 1000

zur Bauvorlage nach § 7 Abs. 1 BauVorIV


Erstellt am 27.10.2017

Flurstück: 804/2  
Gemarkung: Leerstetten

Gemeinde: Markt Schwanstetten  
Landkreis: Roth  
Bezirk: Mittelfranken

5464063

4438633

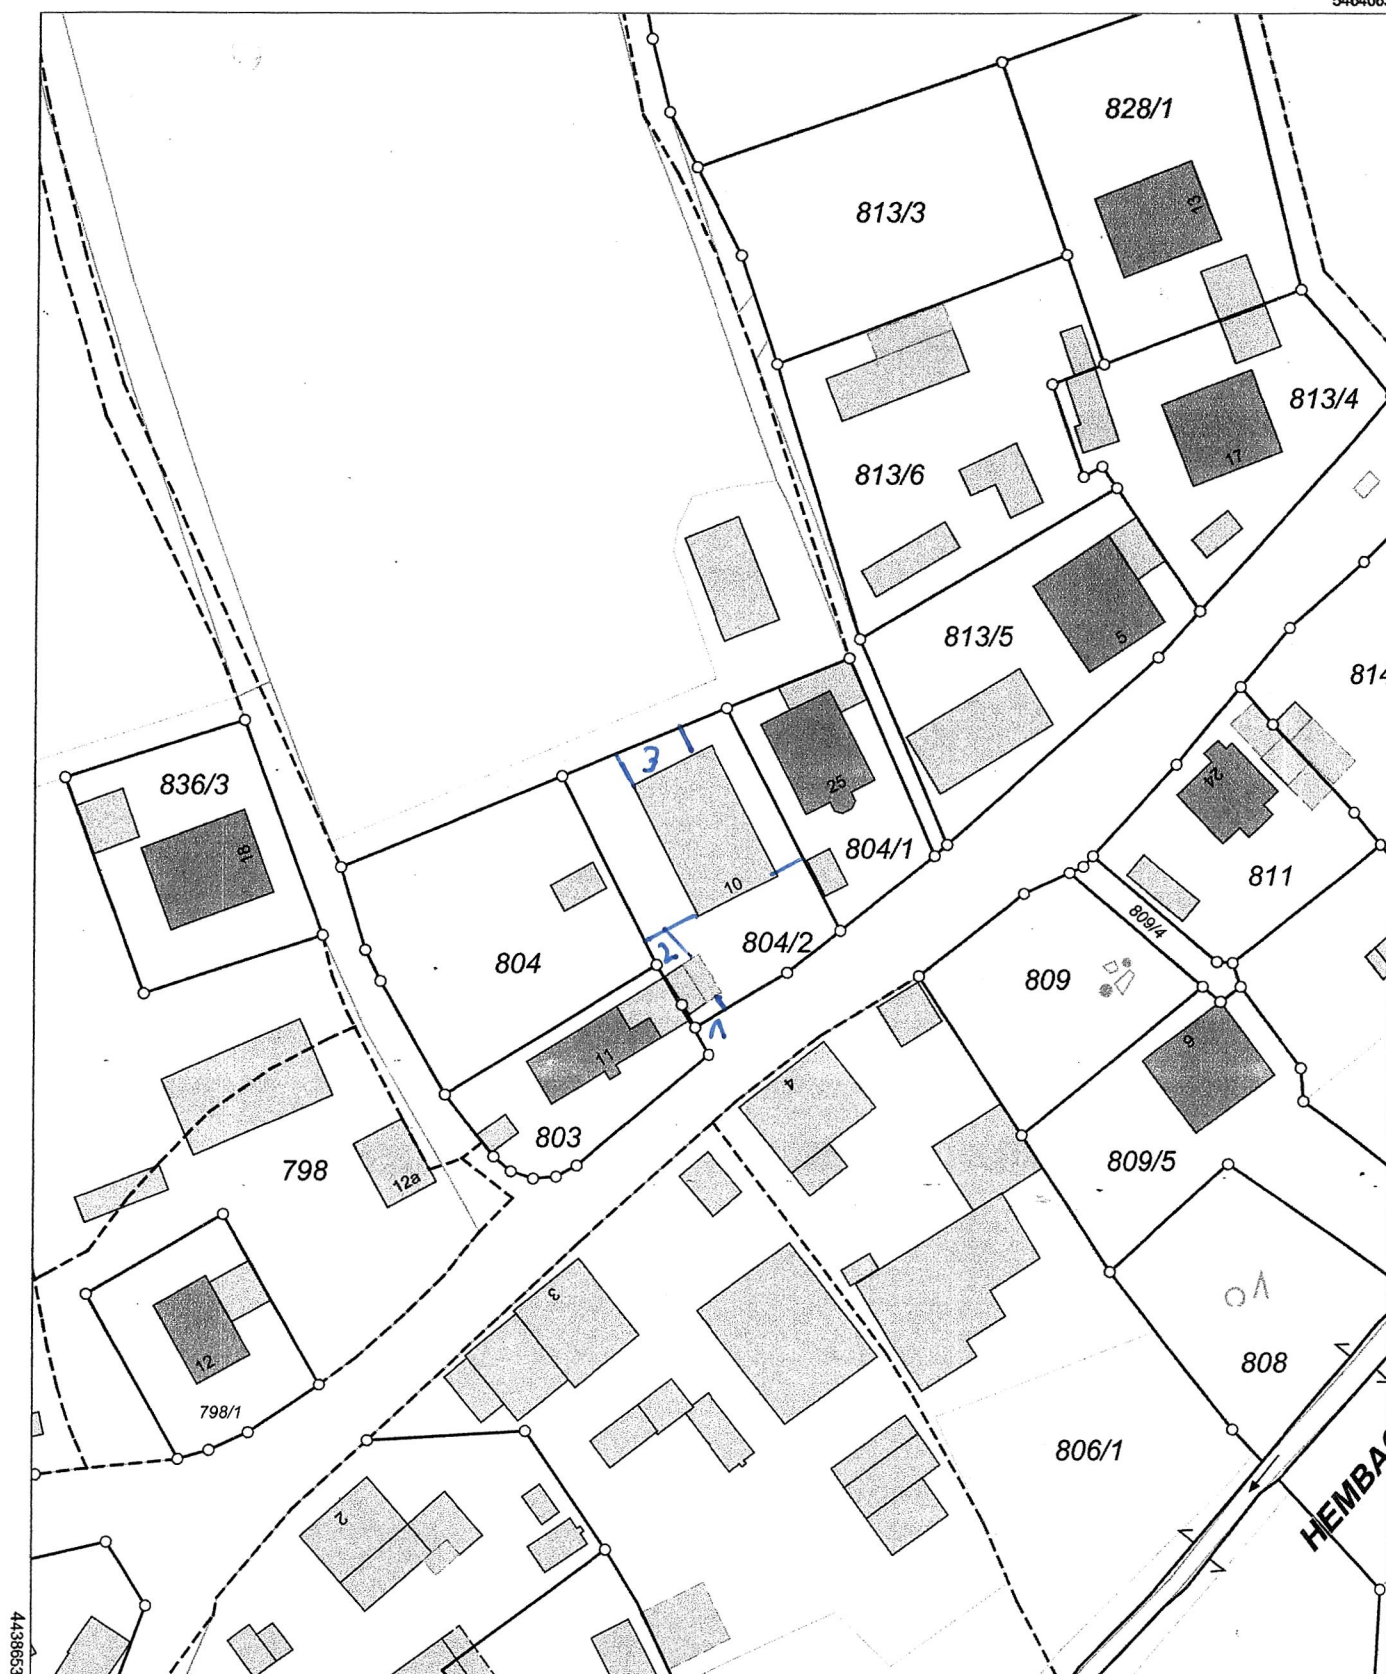

Maßstab 1:1000 0 10 20 30 Meter

Vervielfältigung nur in analoger Form für den eigenen Gebrauch.  
Zur Maßentnahme nur bedingt geeignet.

Geschäftszeichen: b

Amt für Digitalisierung,  
Breitband und Vermessung Schwabach

Stempel und Unterschrift der abhandelnden Stelle



11 - 1.000